



Kamenné Žehrovice, 8. července 2016

R o z h o d n u t í

uzavírka místní komunikace

Obecní úřad Kamenné Žehrovice jako věcně a místně příslušný silniční správní úřad podle §40 odst. 5, písm. b) zákona č.13/1997 Sb., o pozemních komunikacích, ve znění pozdějších předpisů (dále jen „zákon o pozemních komunikacích“) obdržel žádost o vydání rozhodnutí ke zvláštnímu užívání místní komunikace – úplnou uzavírku místní komunikace Politických vězňů, resp. Revoluční v obci Kamenné Žehrovice dle přiloženého situačního nákresu, kterou dne 7.7.2016 podal:

Raeder & Falge s.r.o.
IČO: 28714989
410 02 Lovosice, Přívozní 114

(dále jen „žadatel“)

a na základě přezkoumání ve smyslu §24 odst. 4 zákona o pozemních komunikacích podle § 39 vyhlášky č.104/1997 Sb., kterou se provádí zákon o pozemních komunikacích, ve znění pozdějších předpisů a předchozího souhlasu vlastníka – tj. Obce Kamenné Žehrovice, se sídlem Karlovarská 6, 273 01 Kamenné Žehrovice a dotčeného orgánu Policie ČR, DI Kladno a na základě stanovení přechodné úpravy provozu na pozemních komunikacích rozhodl a

p o v o l u j e

úplnou uzavírku místní komunikace

Politických vězňů, resp. Revoluční v úseku od křižovatky s ul. Na Spáleníšti, a to v termínu od 8.7.2016 do 6.10.2016 dle stanovení z důvodu provádění stavebních prací v rámci akce: Rekonstrukce místních komunikací v ulicích Politických vězňů a Revoluční - Kamenné Žehrovice. Zhotovitelem stavby je firma Raeder & Falge s.r.o., IČO: 28714989 , se sídlem Přívozní 114, 410 02 Lovosice.

Pro uzavírku se stanovují tyto podmínky:

- 1) Uzavřený úsek bude dodavatelem řádně označen a zabezpečen ve smyslu vyhlášky č. 294/2015 Sb., kterou se provádějí pravidla provozu na pozemních komunikacích, ve znění pozdějších předpisů a v souladu s podmínkami uvedenými v příslušném vyjádření Policie ČR, DI Kladno. Dopravní značení musí být rozmístěno před zahájením prací a po celou



dobu prováděných prací udržováno v dobrém stavu. Po ukončení prací bude neprodleně odstraněno.

- 2) Zhotovitel stavby zajistí způsobem v místě obvyklým a v dostatečném časovém předstihu informovanost osob v místě trvale bydlících a podnikatelských subjektů v místě sídlících o zahájení prací a průběhu uzavírky.
- 3) Zhotovitel stavby zajistí bezpečný pohyb osob v místě stavby a přístup k jednotlivým sousedním nemovitostem.
- 4) Zodpovědnou osobou za organizaci a zabezpečení prací je zástupce zhotovitele stavby Martin Šandor, tel. +420725521835.
- 5) Ukončení prací a tím i uzavírky nahlásí zodpovědná osoba neprodleně Obecnímu úřadu Kamenné Žehrovice. Po skončení uzavírky bude komunikace neprodleně zprůjezdněna.
- 6) Obecní úřad Kamenné Žehrovice, jako příslušný silniční správní úřad si vyhrazuje právo udělené povolení změnit, případně odejmout nebo klást další podmínky, bude-li to vyžadovat veřejný zájem.

Účastníci řízení:

(§27 zák. č. 500/2004 Sb., správní řád, ve znění pozdějších předpisů – dále jen „správní řád“)

Raeder & Falge s.r.o., IČO: 28714989, Přívozní 114, 410 02 Lovosice,
Obec Kamenné Žehrovice, IČO: 234508, Karlovarská 6, 273 01 Kamenné Žehrovice,
Policie ČR, DI Kladno, Havířská 632, 272 01 Kladno.

Odůvodnění:

Žadatel podal dne 7.7.2016 žádost o povolení uzavírky místní komunikace Politických vězňů, resp. Revoluční v obci Kamenné Žehrovice dle přiložené situace, a to v termínu od 8.7.2016 do 6.10.2016 z důvodu provádění stavebních prací v rámci akce: Rekonstrukce místních komunikací v ulicích Politických vězňů a Revoluční - Kamenné Žehrovice.

V souladu s §6 a §44 odst. 1 správního řádu bylo správní řízení zahájeno dnem podání žádosti – tj. 7.7.2016.

Obecní úřad Kamenné Žehrovice jako věcně a místně příslušný silniční správní úřad podle §40 odst. 5, písm. b) zákona č.13/1997 Sb., o pozemních komunikacích na základě přezkoumání ve smyslu §24 odst. 4 zákona o pozemních komunikacích podle § 39 vyhlášky č.104/1997 Sb., kterou se provádí zákon o pozemních komunikacích, ve znění pozdějších předpisů vydal toto rozhodnutí.

Rozhodnutí o uzavírce bylo vydáno se souhlasem Policie ČR, DI Kladno.



Obec Kamenné Žehrovice
Karlovarská 6
273 01 Kamenné Žehrovice

Poučení o odvolání:

Proti tomuto rozhodnutí lze podat odvolání podle §83 odst. 1 správního řádu, a to ve lhůtě do 15-ti dnů ode dne jeho oznámení ke Krajskému úřadu Středočeského kraje, podáním učiněným u Obecního úřadu Kamenné Žehrovice. Odvolání proti tomuto rozhodnutí nemá podle § 24 odst. 4 zákona o pozemních komunikacích odkladný účinek.

Soňa Černá
starostka obce Kamenné Žehrovice

Poplatek:

Správní poplatek podle zákona č. 634/2004 Sb., o správních poplatcích, ve znění pozdějších předpisů se vyměřuje ve výši 0,- Kč.

Přílohy:

Přehledná situace stavbyvedoucí
Dopravní opatření - situace

Obdrží:

Raeder & Falge s.r.o., Přívozní 114, 410 02 Lovosice
Obec Kamenné Žehrovice, Karlovarská 6, 273 01 Kamenné Žehrovice
Policie ČR, DI Kladno, Havířská 632, 272 01 Kladno


Na vědomí:

HZS Středočeského kraje, Jana Palacha 1970, 272 01 Kladno,
tel: 950 870 011, e-mail: podatelna@sck.izscr.cz, ID DS: dz4aa73
ZZS Středočeského kraje, Vančurova 1544, 272 01 Kladno,
tel: 312 256 601, e-mail: podatelna@zachranka.cz, ID DS: wmjmahj



IČ: 234508
Bankovní spojení:
Č.ú. 3321-141/0100, KB Kladno

Tel.: 312 658 007
Fax/tel: 312 524 537
e-mail: ou@kamennezehrovice.cz

KAMENNÉ ŽEHROVICE
ul. POLITICKÝCH VĚZŇŮ A REVOLUČNÍ

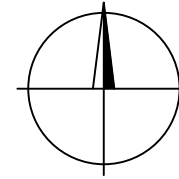

KAMENNÉ ŽEHROVICE
PŘEHLEDNÁ SITUACE

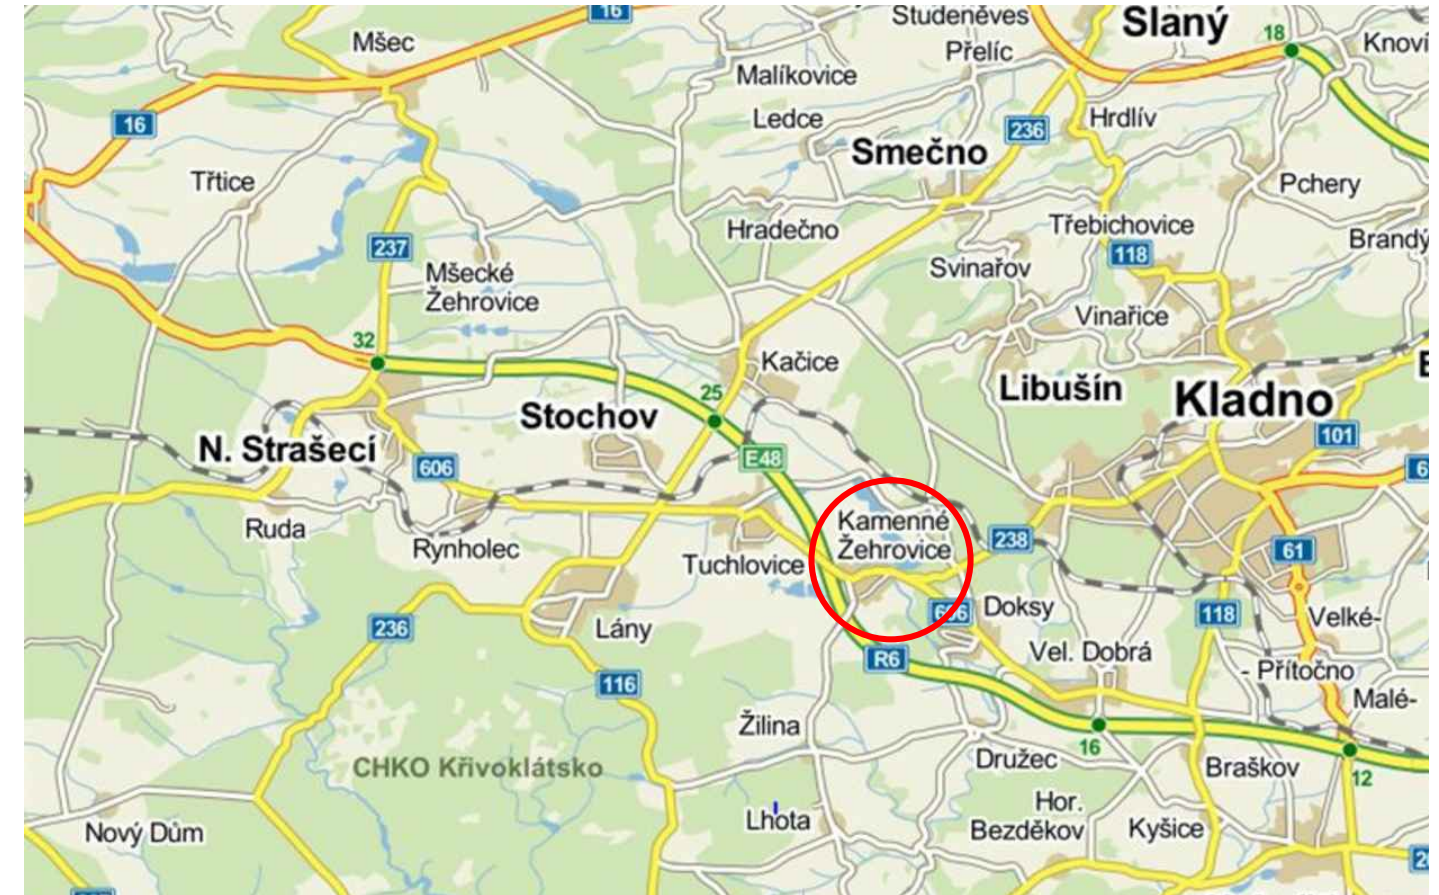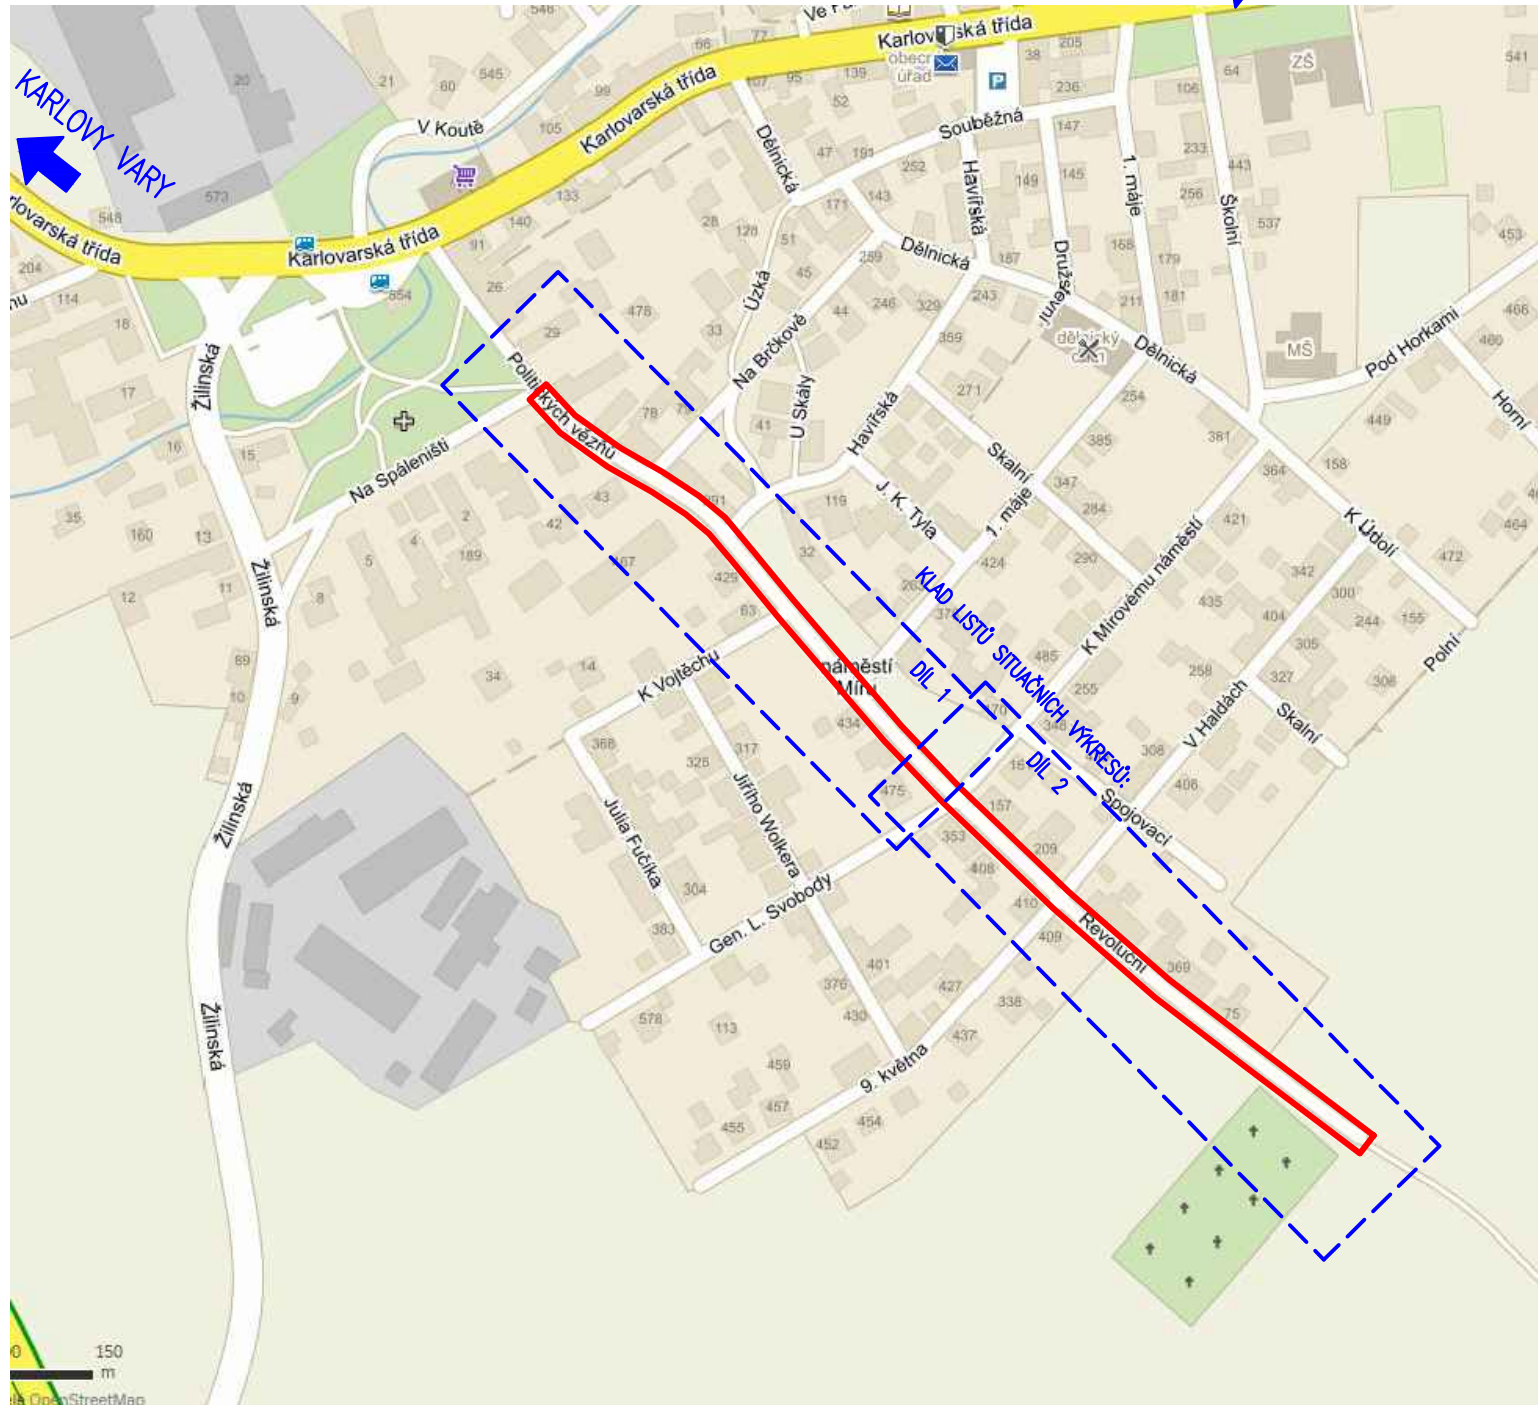


Souřadnicový systém JTSK

Výškový systém Bpv



projektová, průzkumná a konzultační společnost

PUDIS a.s., Nad Vodovodem 2/3258, 100 31 Praha 10
tel.: +420 274 776 645, fax: +420 274 778 656, www.pudis.cz, info@pudis.cz

Vypracoval: Ing. Zdeněk Nekvasil	Hlavní inženýr projektu: Ing. Michal Turek	Investor:  obec Kamenné Žehrovice Karlovarská 6
Odpovědný projektant: Ing. Zuzana Bočková	Výrobní ředitel: Ing. Jan Vlček	
Číslo zakázky: 1-9974-0002-02	Ředitel společnosti: Ing. Martin Höfler	273 01 Kamenné Žehrovice
Datum: 08/2015	Akce: Kamenné Žehrovice Rekonstrukce ulic Politických vězňů a Revoluční	Měřítko: Stupeň: DSP/PDPS
Příloha: B – Souhrnné řešení stavby Přehledná situace stavby	Číslo přílohy: B.1.	Formát: 2 A4 Souprava:

LEGENDA:

----- VEDENÍ DOPRAVY


Souřadnicový systém JTSK


Výškový systém Bpv



projektová, průzkumná a konzultační společnost

PUDIS a.s., Nad Vodovodem 2/3258, 100 31 Praha 10
tel.: +420 274 776 645, fax: +420 274 778 656, www.pudis.cz, info@pudis.cz

Vypracoval: Ing. Zdeněk Nekvasil	Hlavní inženýr projektu: Ing. Michal Turek	Investor:	
	Výrobní ředitel: Ing. Jan Vlček	 obec Kamenné Žehrovice Karlovarská 6	273 01 Kamenné Žehrovice
Odpovědný projektant: Ing. Zuzana Bočková	Ředitel společnosti: Ing. Martin Höfler		
Číslo zakázky: 1-9974-0002-02	Datum: 08/2015		
Akce: Kamenné Žehrovice Rekonstrukce ulic Politických vězňů a Revoluční		Měřítko: 1:1000	Formát: 5 A4
		Stupeň: DSP/PDPS	Souprava:
Příloha: C.1 Komunikace Dopravní opatření – situace		Číslo přílohy: C.1.9	

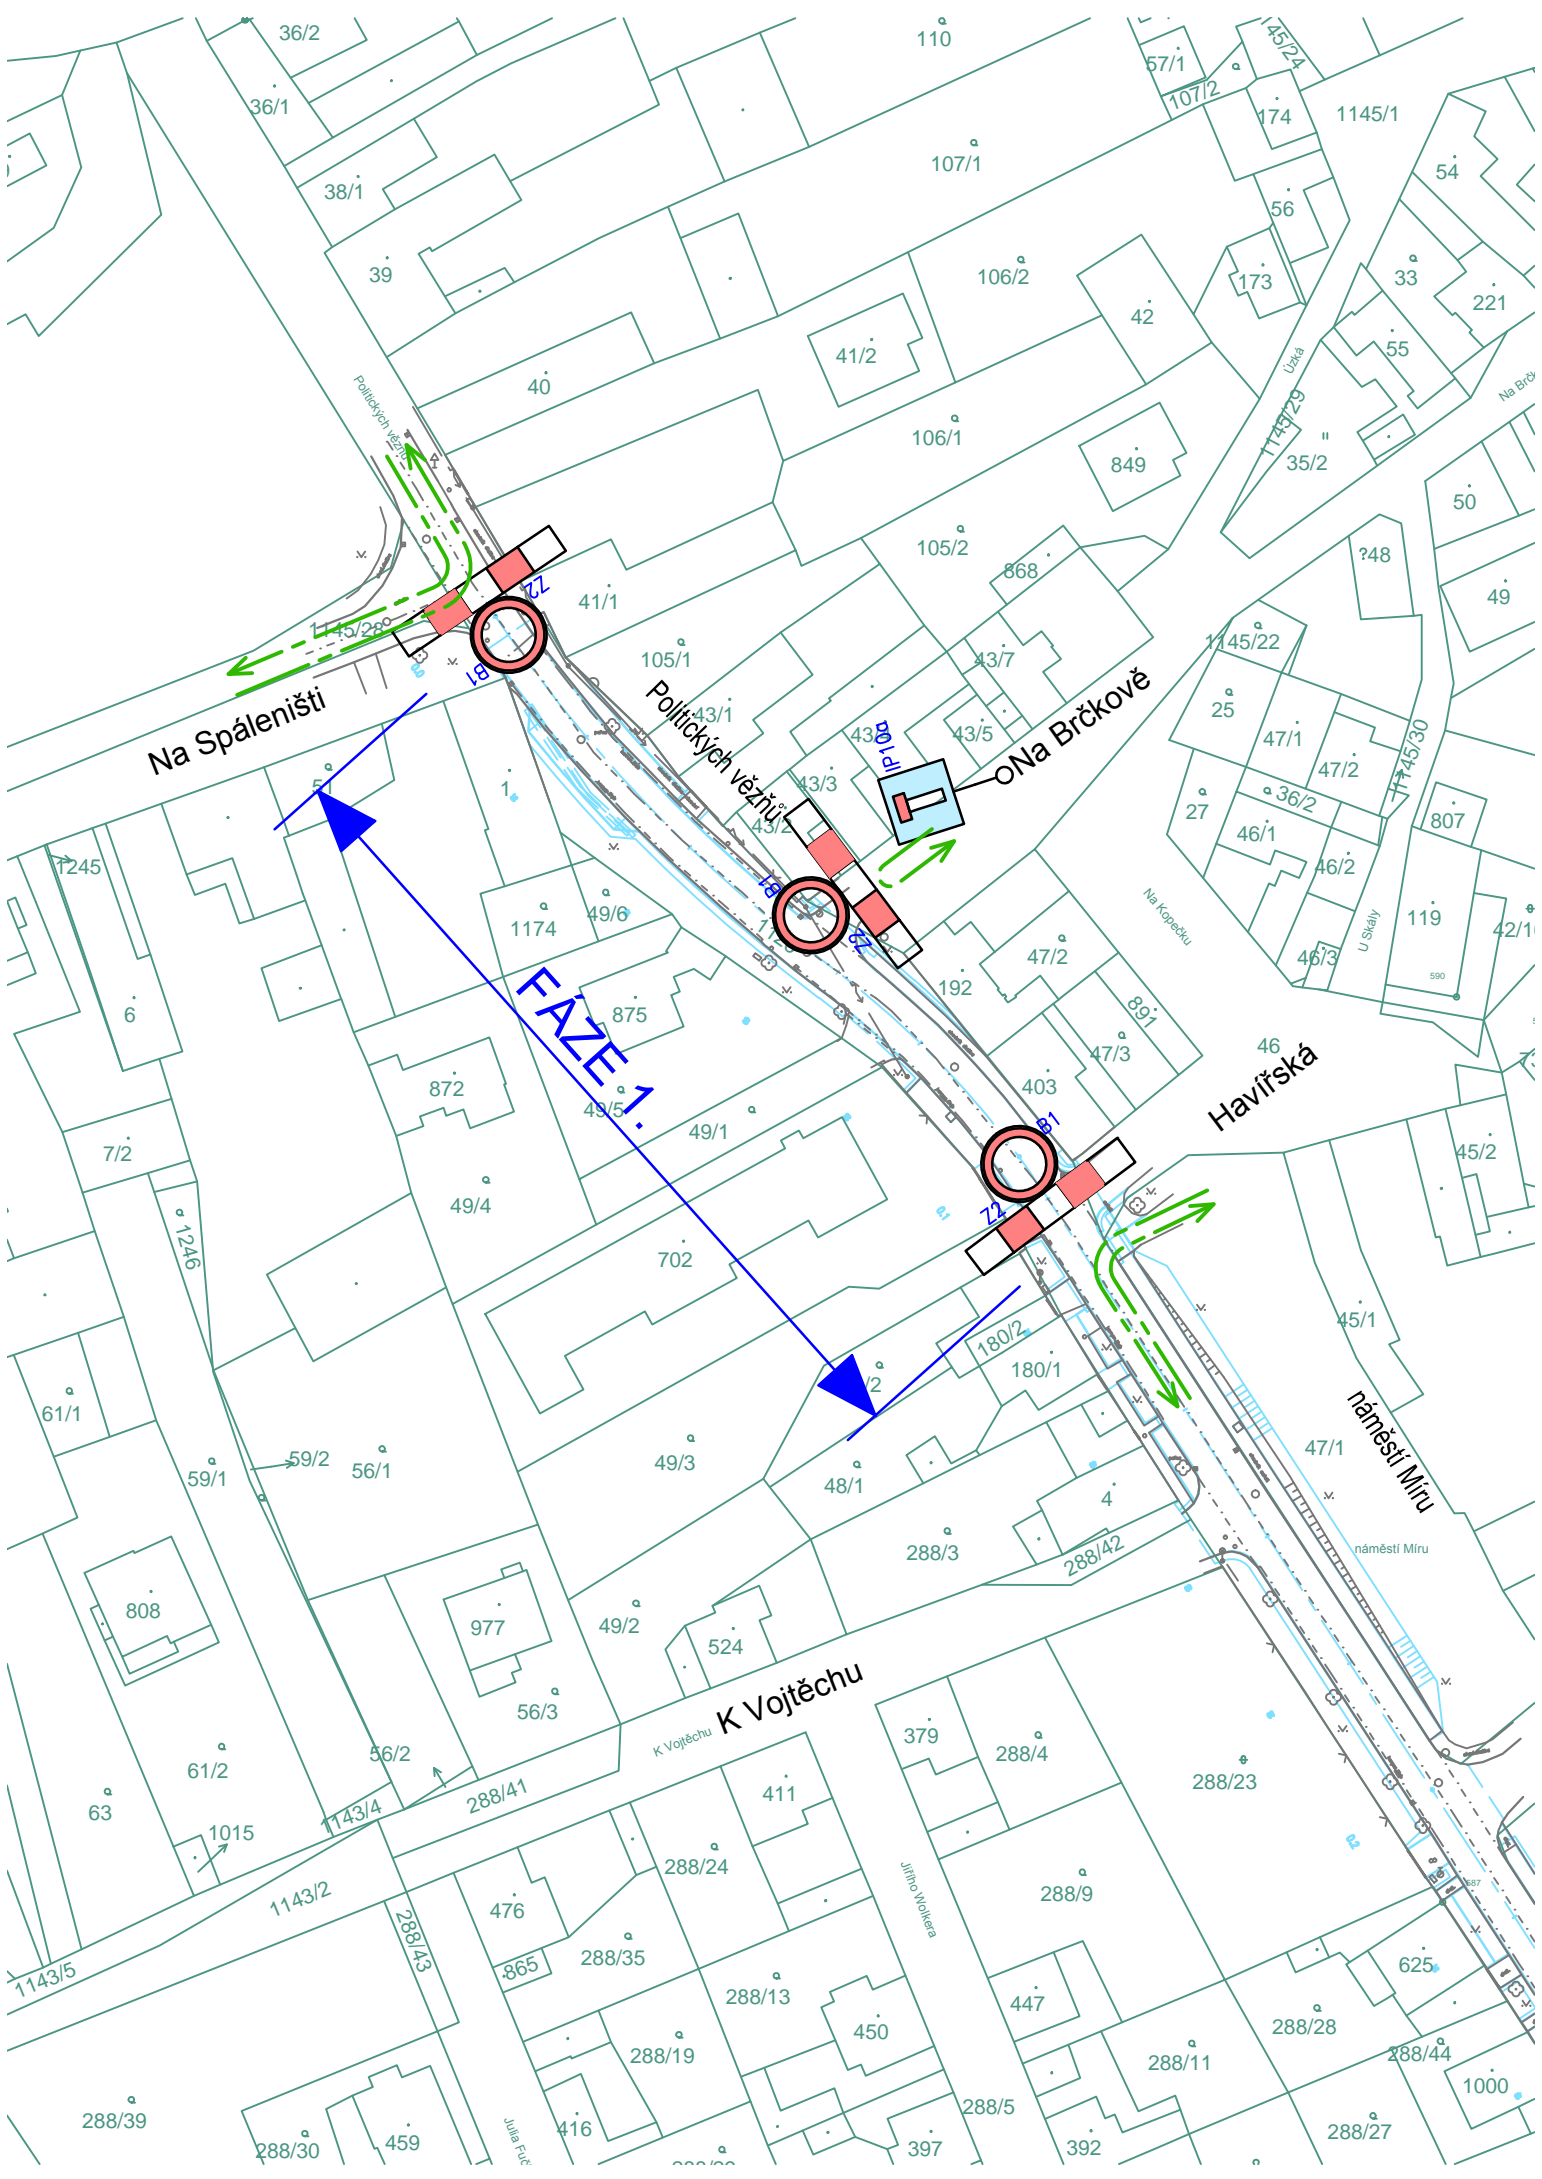

Na Spáleníšti

Politických vězňů



Na Brčkově


Haviřská


K Vojtěchu

náměstí Míru

FAZETA!

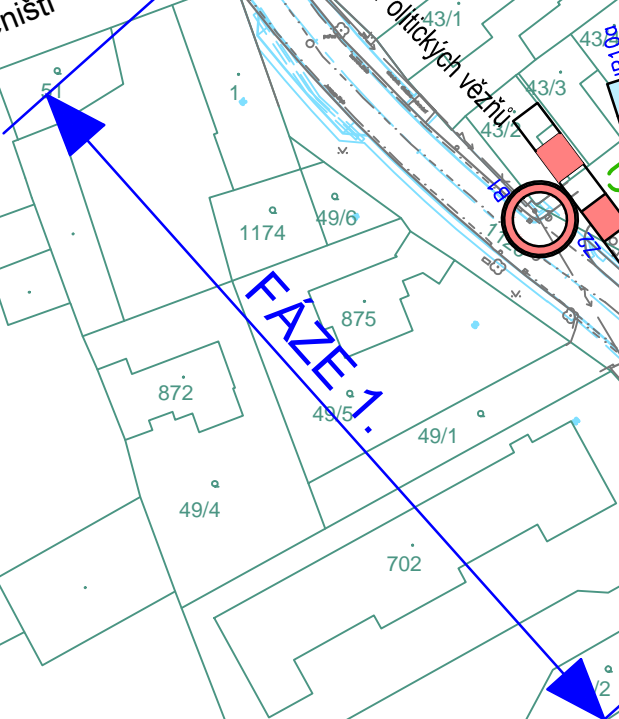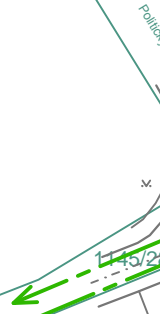

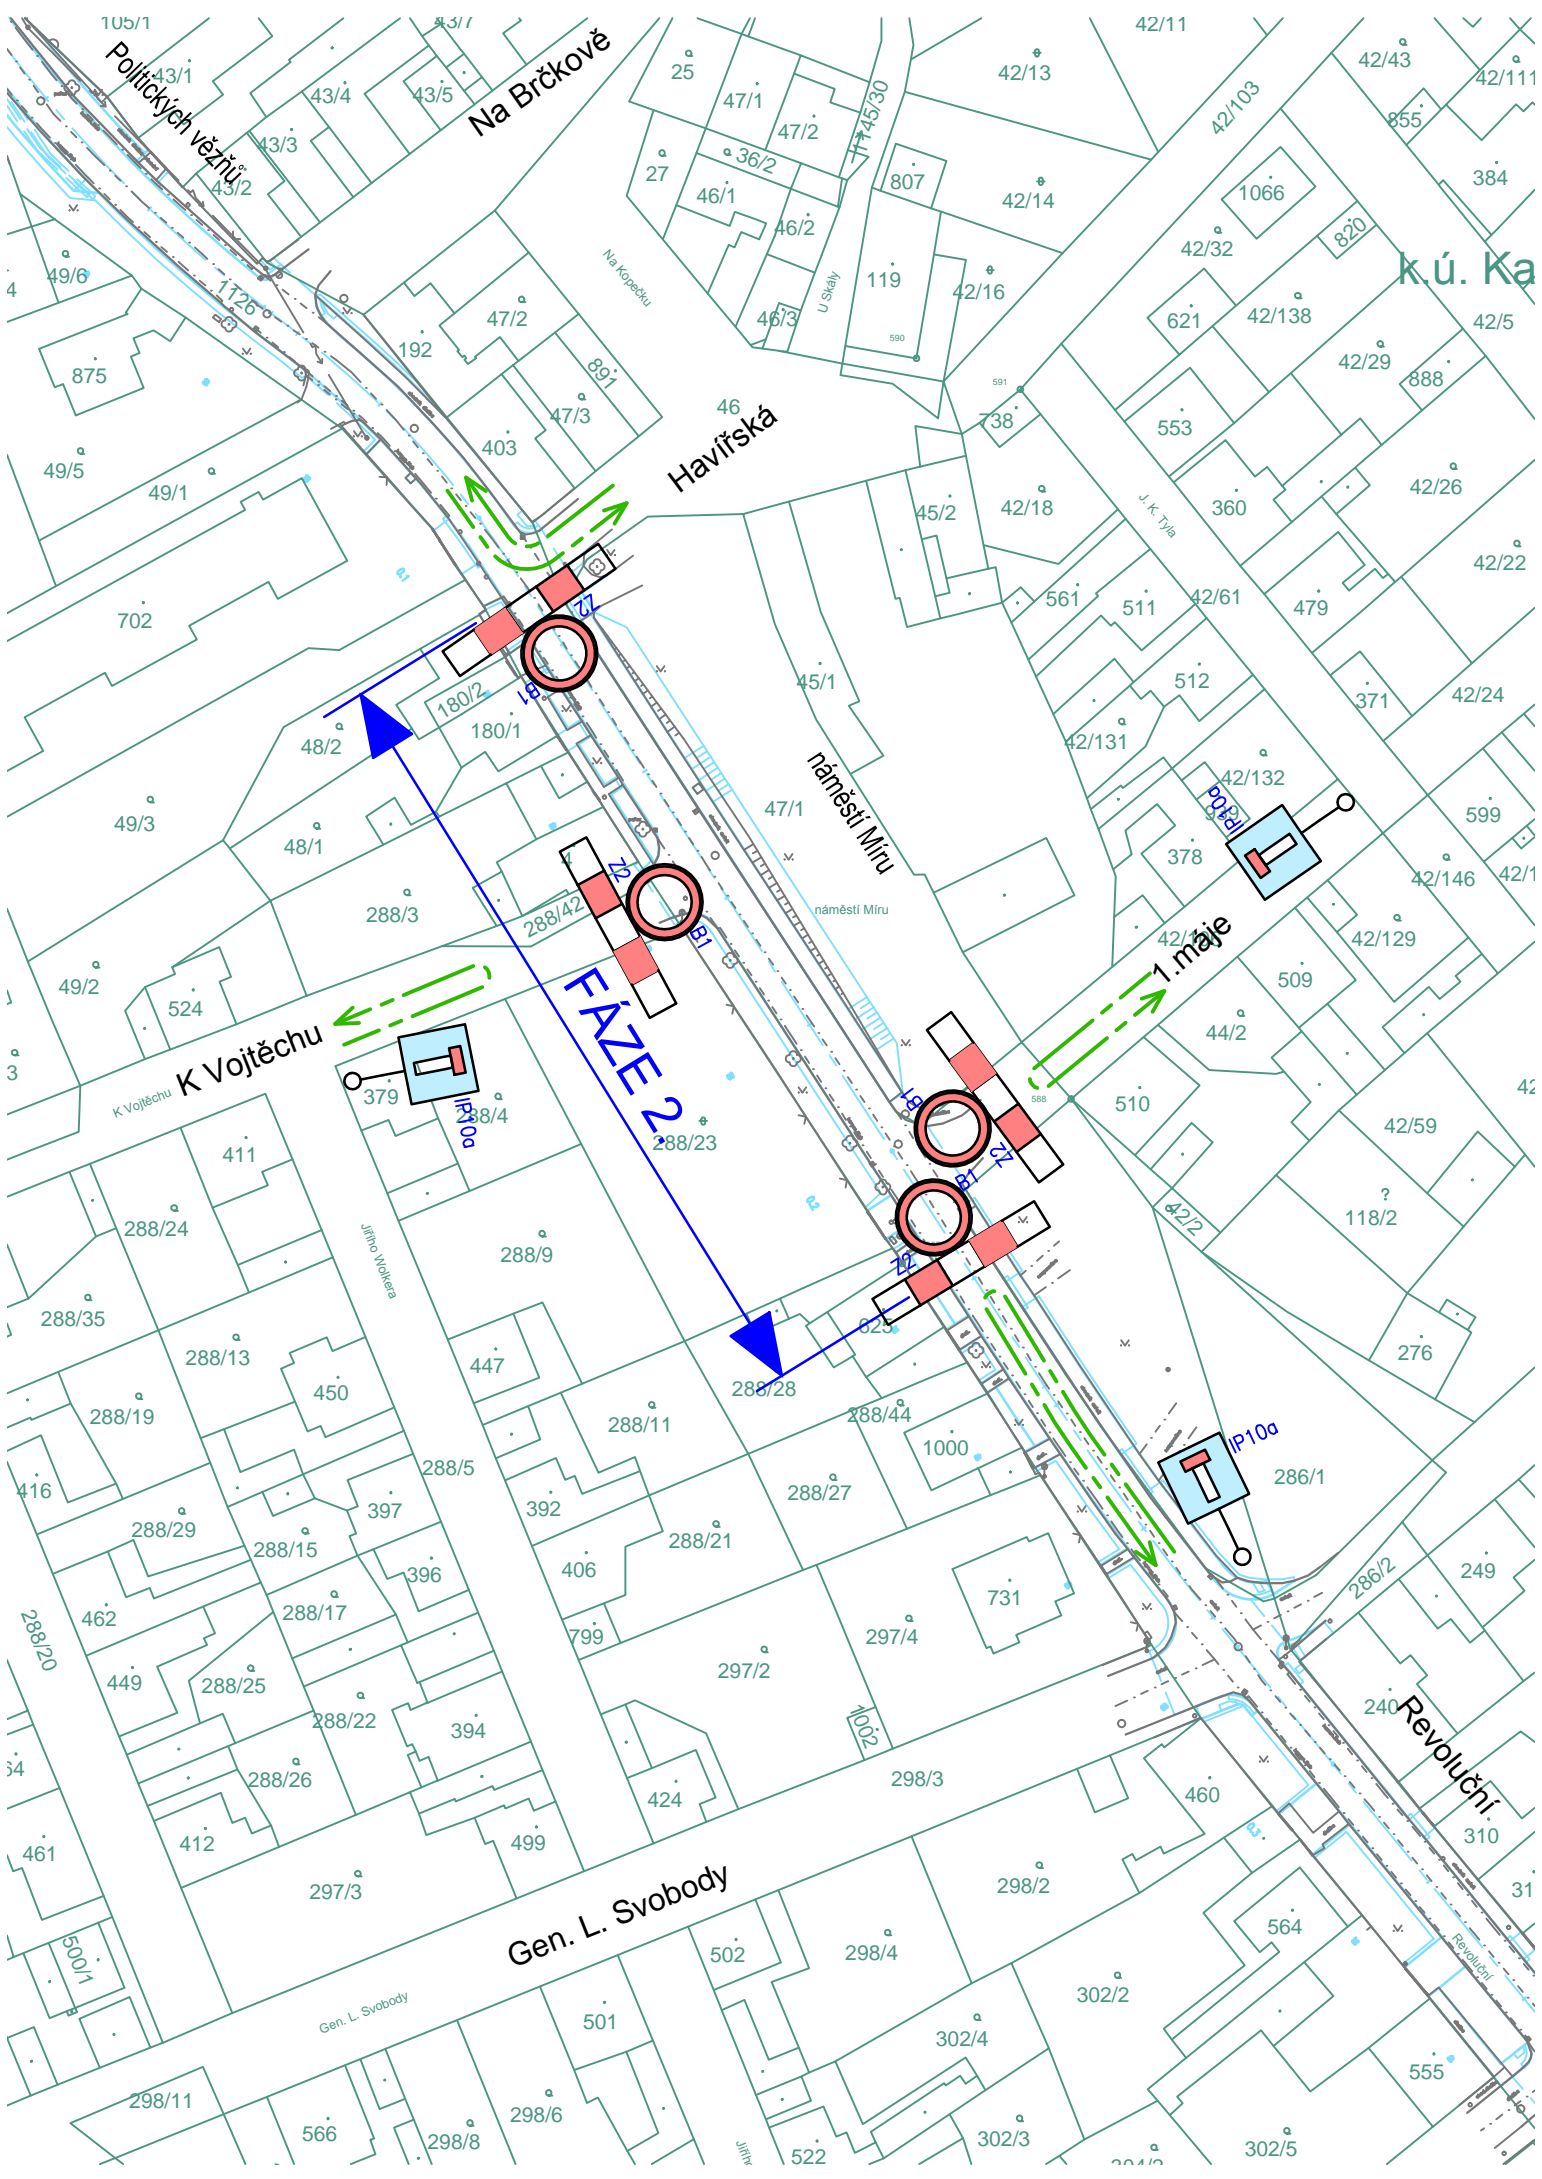

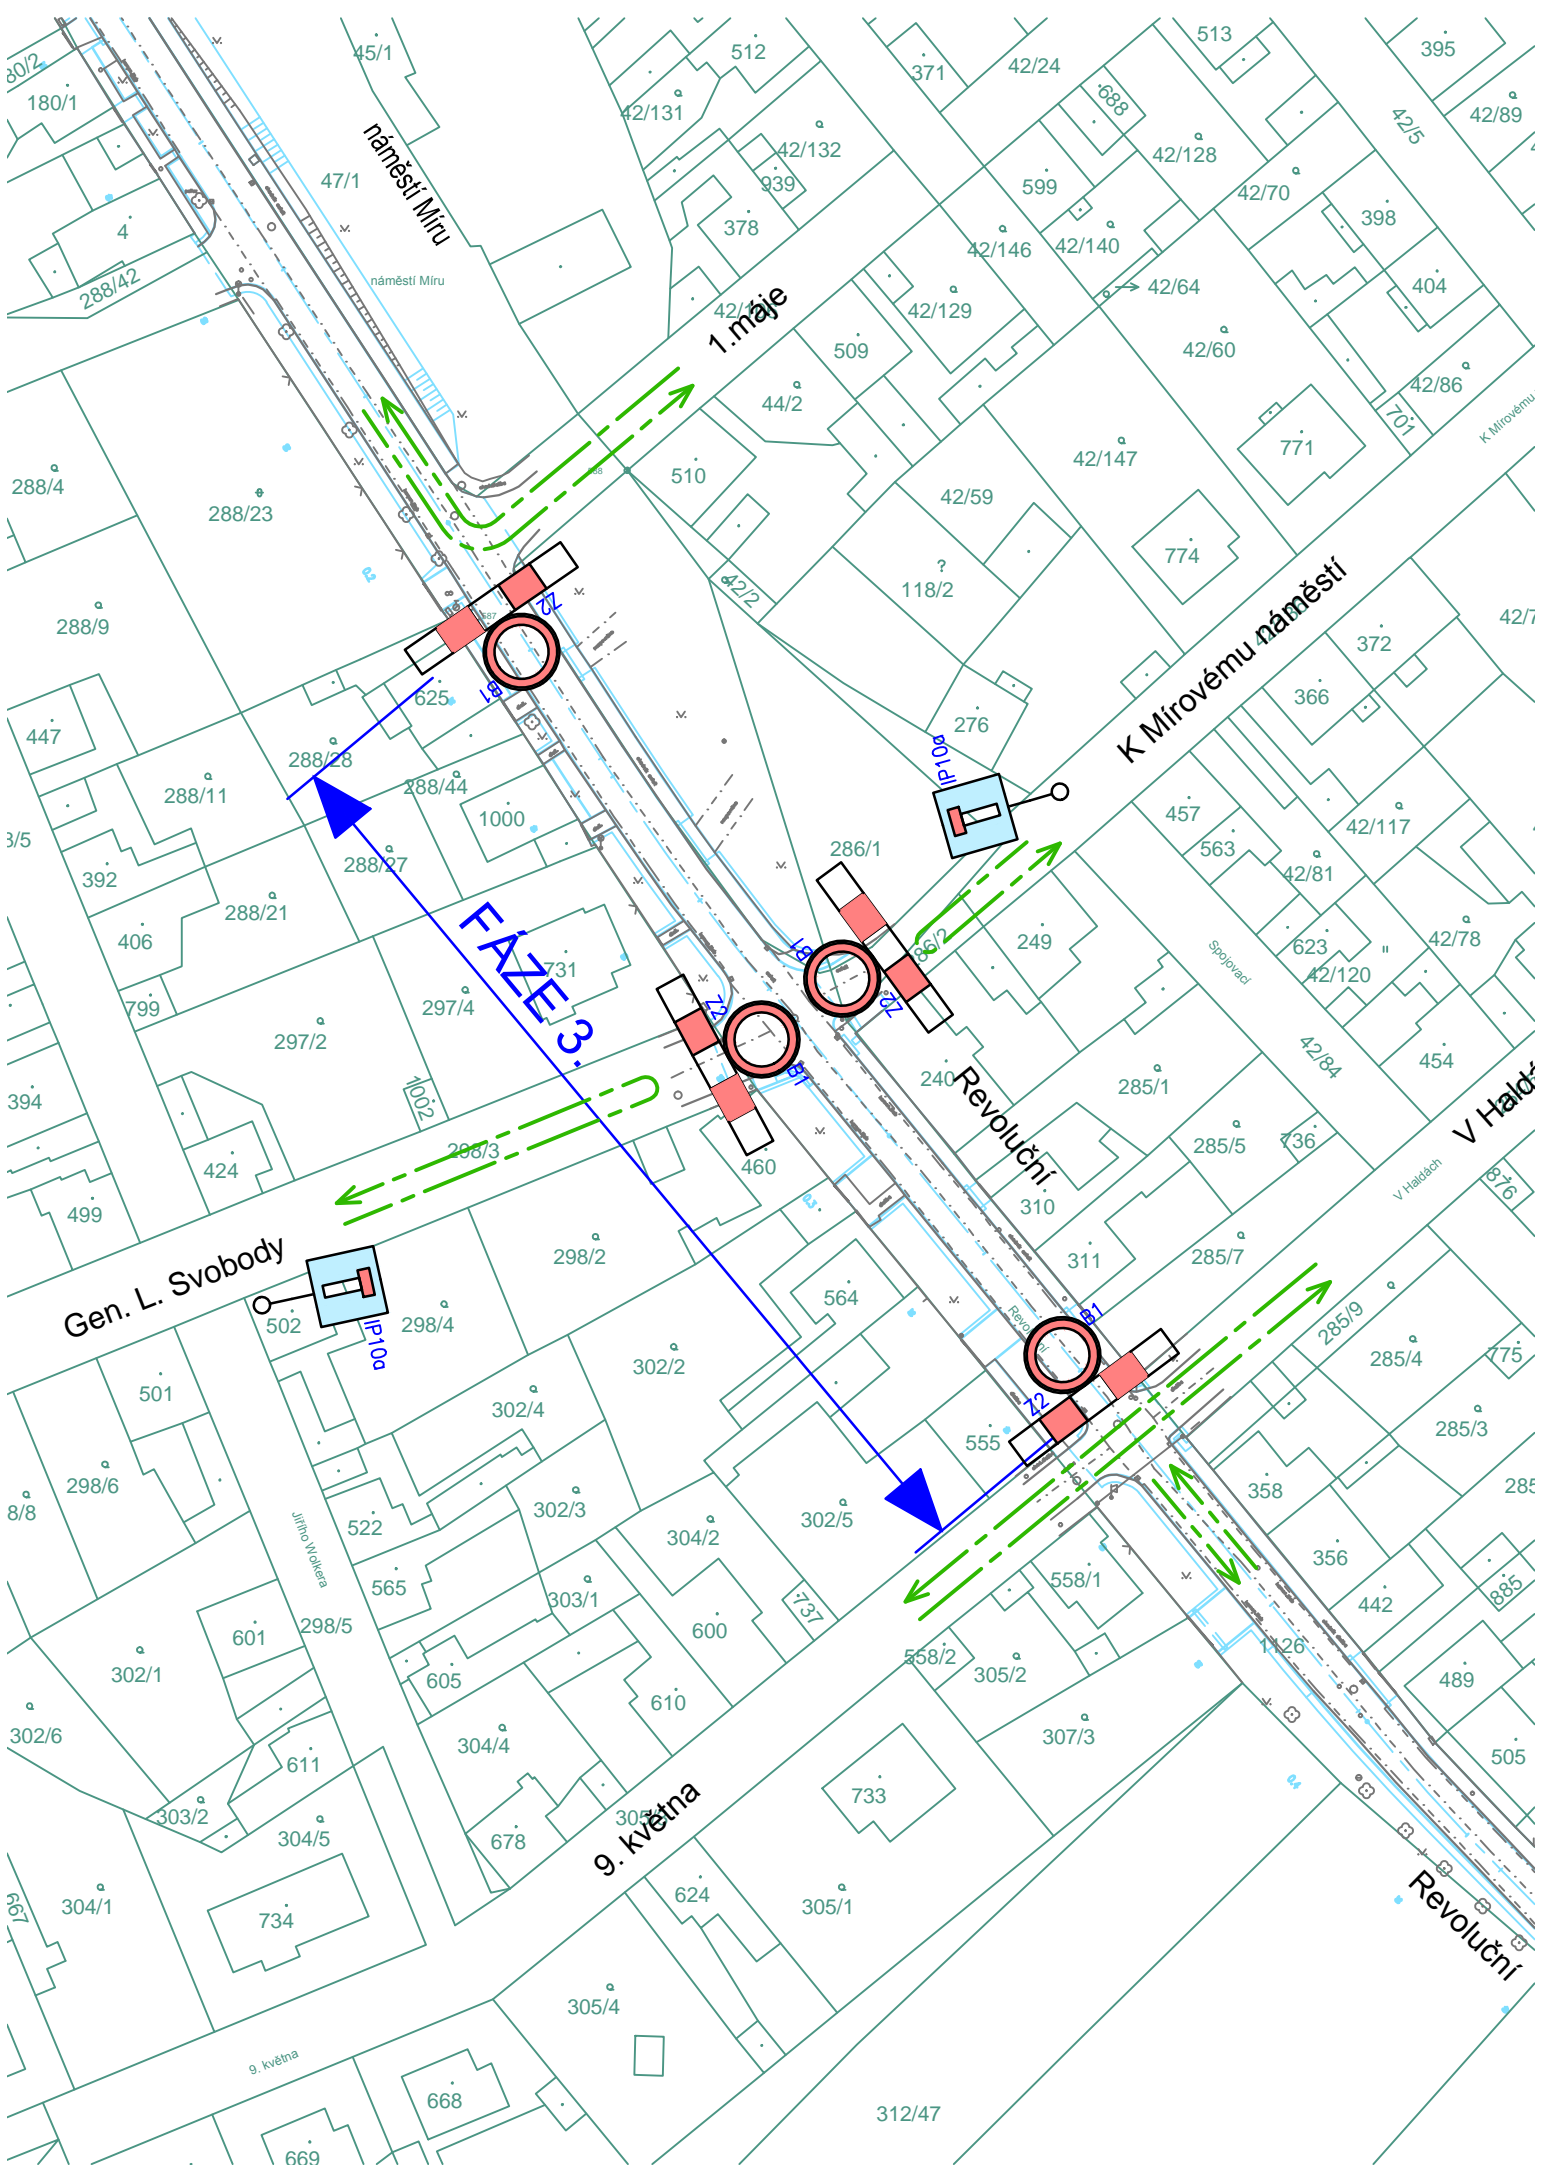

náměstí Míru

1. máje

K Mirověmu náměstí

Revluční

V Haldách

9. května

Gen. L. Svobody


FAZE 3.


PI 100

PI 100

PI 100

PI 100

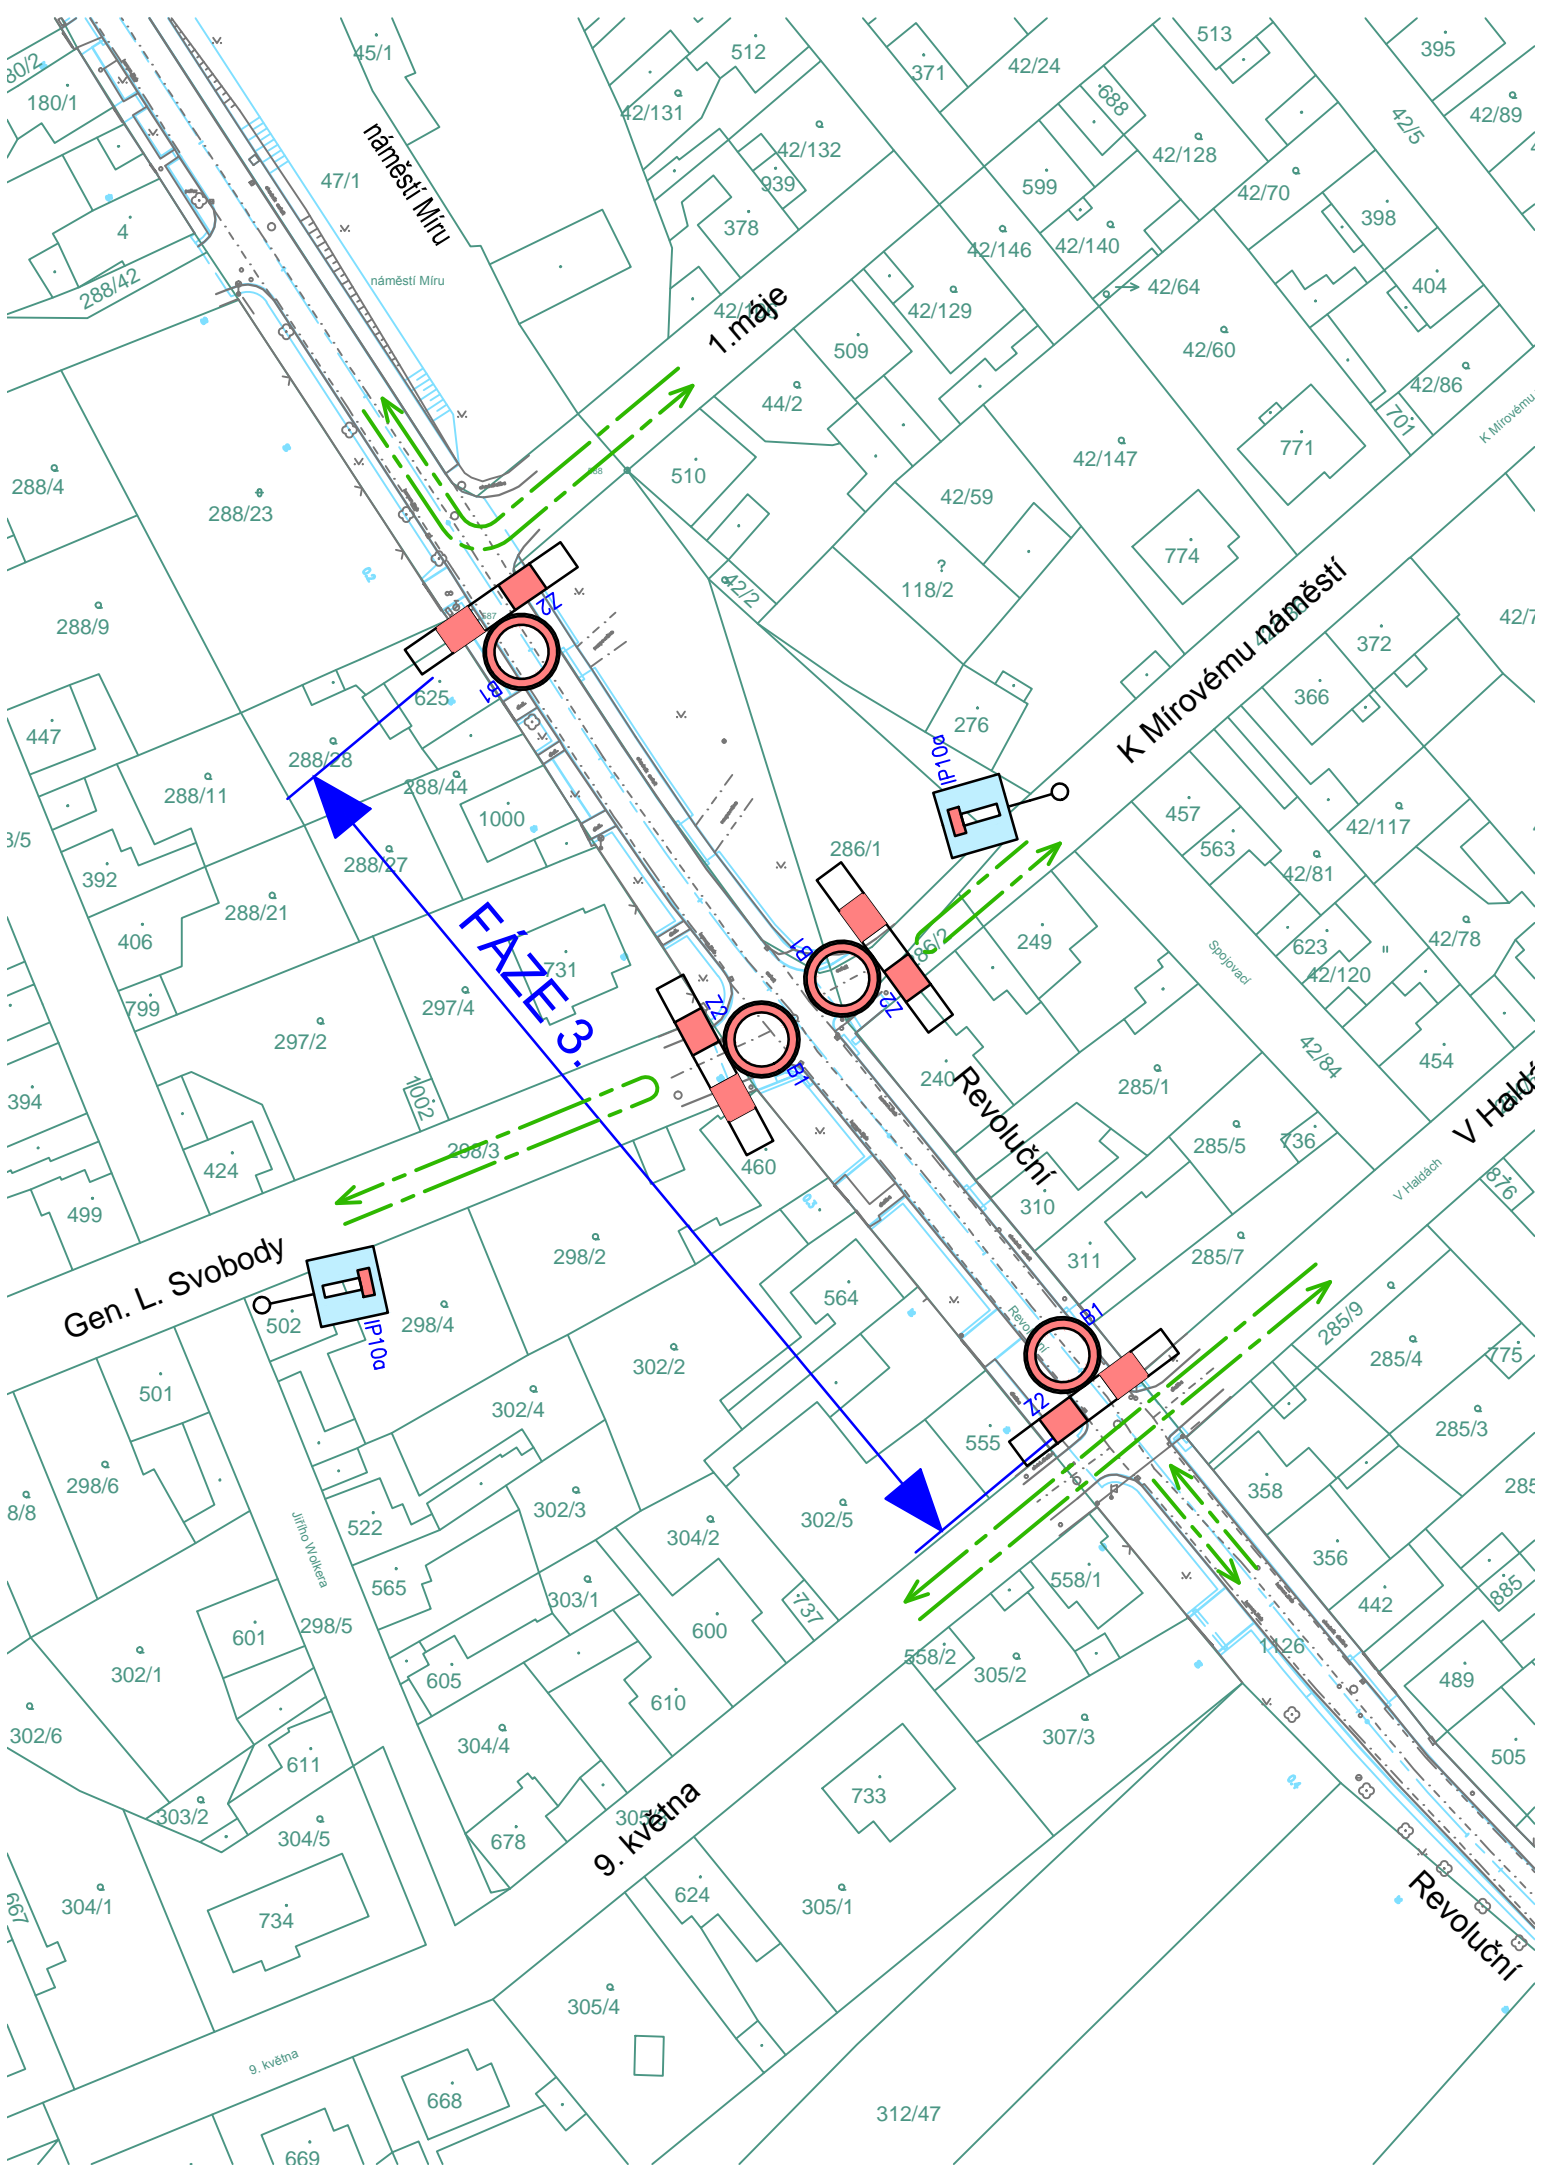

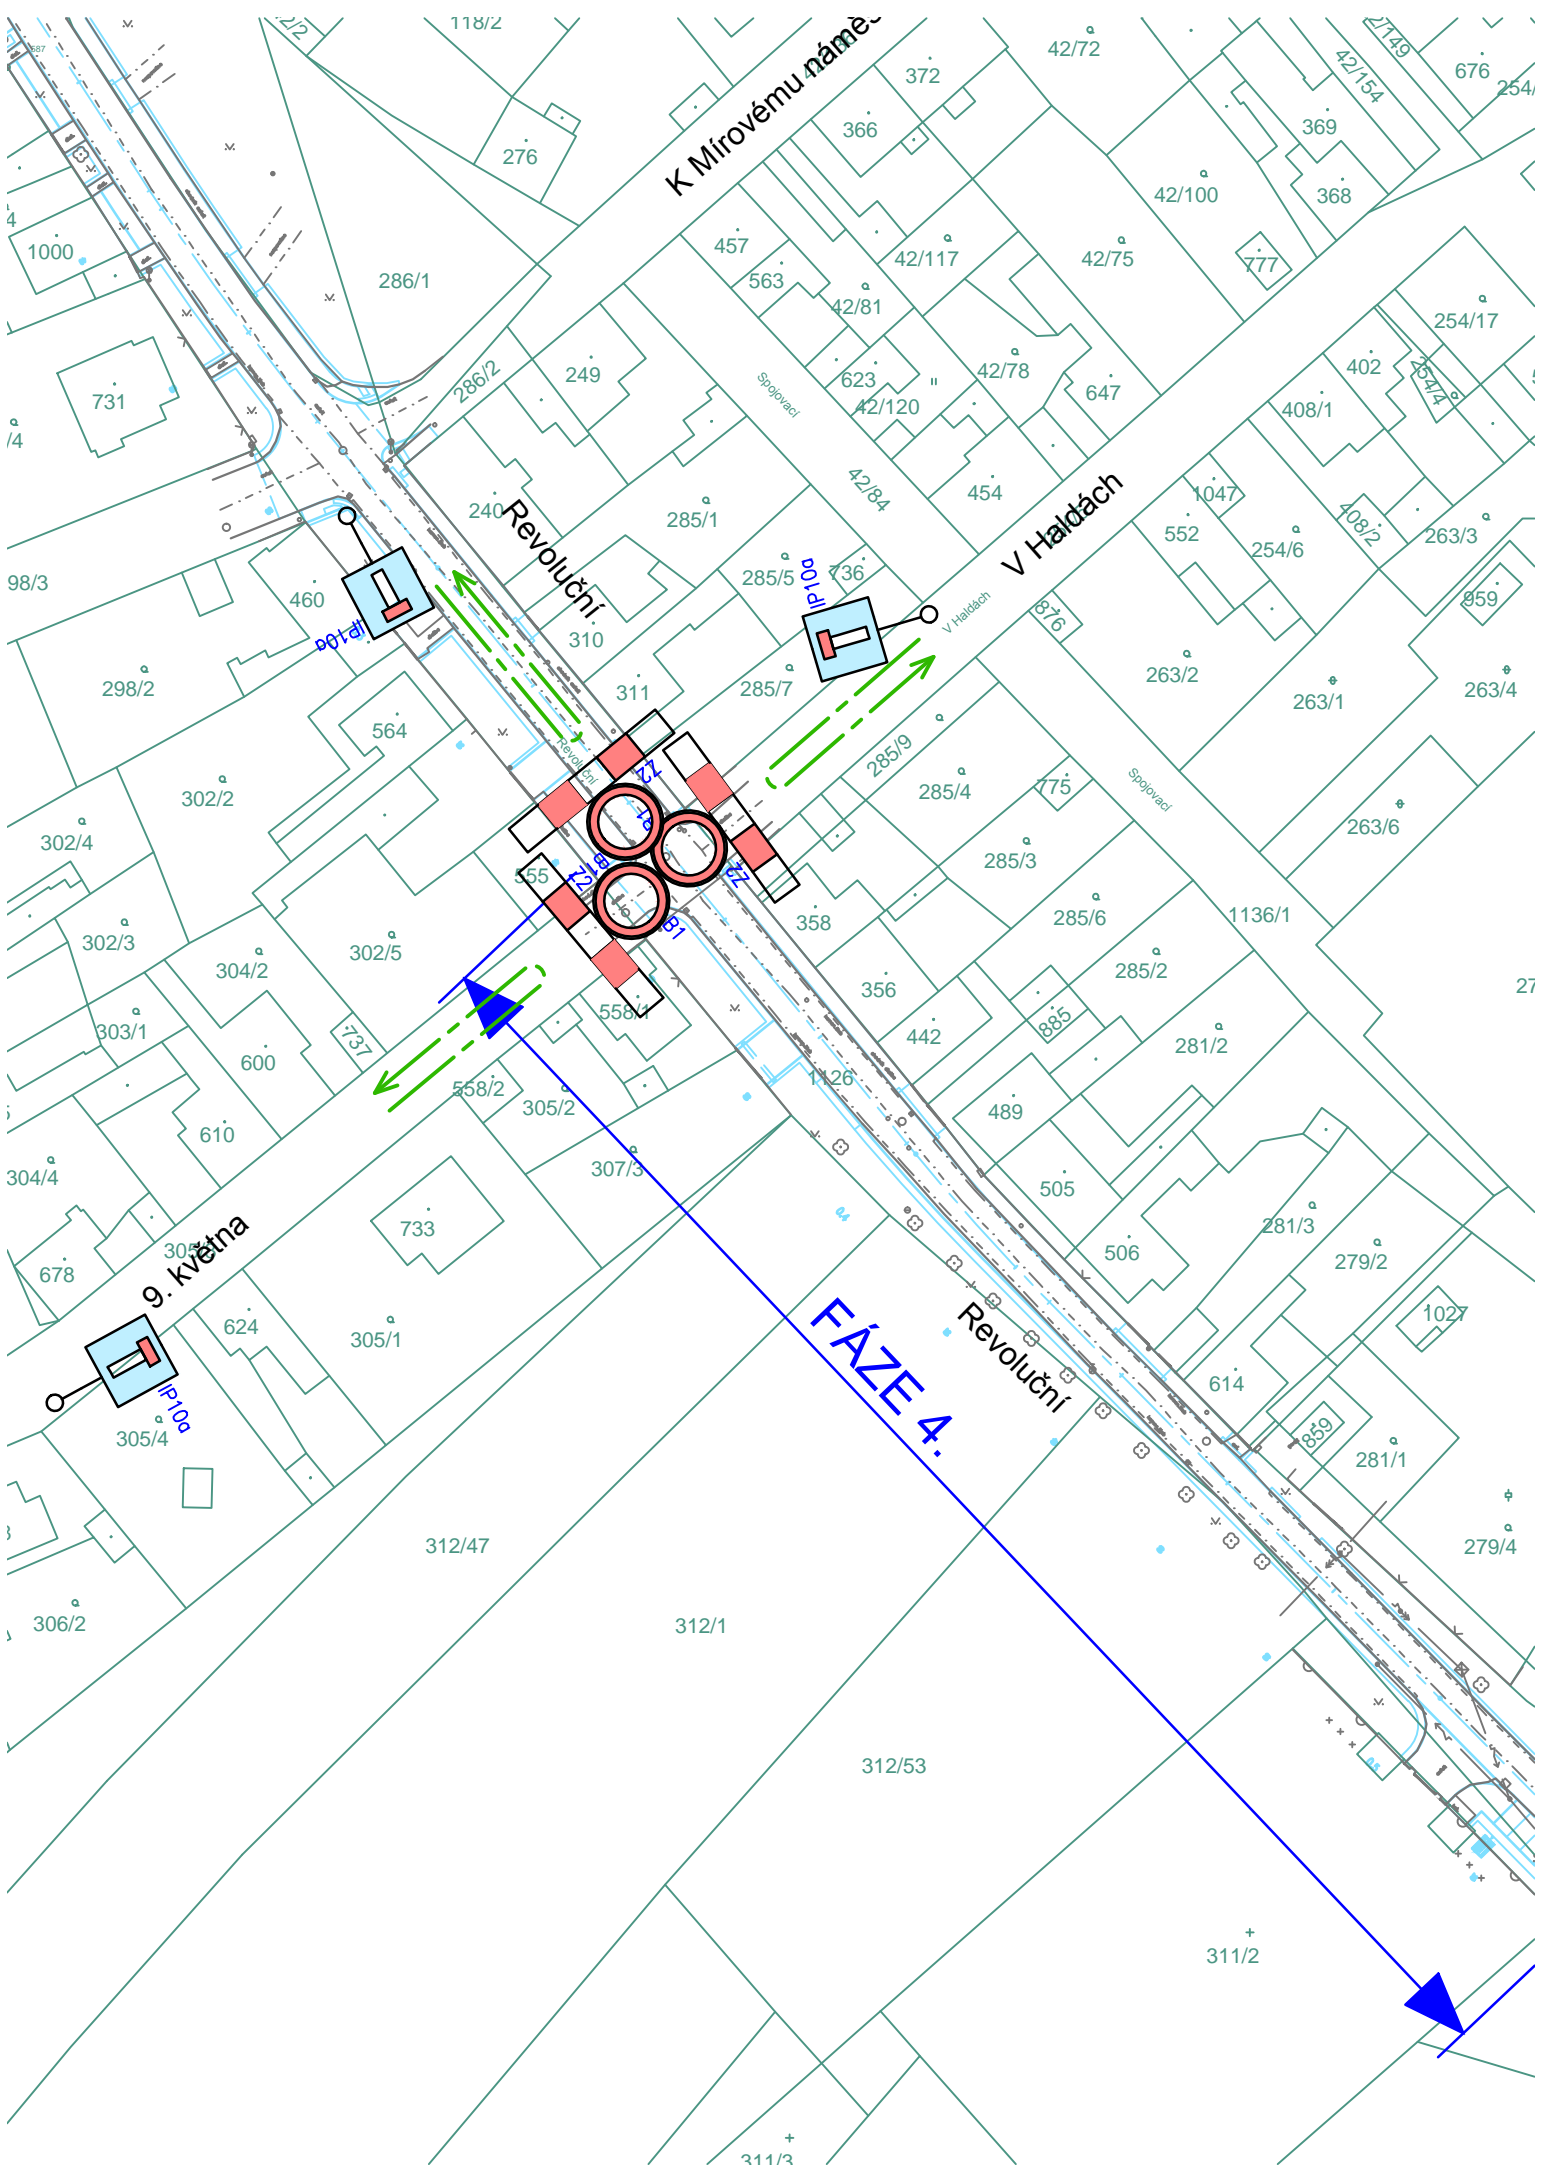

K Mírovému náměstí

V Haldách

Revoluční

FÁZE 4.

Revoluční

9. května

IP100

IP100

IP100

118/2, 276, 372, 42/72, 676, 254, 366, 369, 42/100, 368, 42/154, 277, 1000, 731, 286/1, 249, 457, 563, 42/117, 42/75, 254/17, 286/2, 240, 285/1, 285/5, 42/81, 42/120, 42/78, 647, 402, 408/1, 454, 1047, 408/2, 263/3, 98/3, 460, 310, 285/7, 42/84, 454, 552, 254/6, 859, 298/2, 564, 311, 285/9, 285/4, 285/3, 263/2, 263/1, 263/4, 302/2, 302/4, 302/3, 302/5, 303/1, 600, 737, 558/1, 358, 285/6, 775, 263/6, 304/2, 304/3, 304/4, 610, 733, 305/2, 356, 442, 885, 285/2, 1136/1, 27, 303/4, 678, 305/1, 307/3, 489, 505, 281/2, 281/3, 279/2, 1027, 304/4, 624, 305/4, 1126, 489, 505, 506, 614, 859, 281/1, 279/4, 306/2, 312/47, 312/1, 312/53, 614, 859, 281/1, 279/4, 311/2, 311/3