


LEGENDA:

- ZAMĚŘENÉ HRANÝ
- KATASTRÁLNÍ MAPA
- PŘESTAVBA KOMUNIKACE
- ZÁBOR STAVENIŠTĚ
- STÁVAJÍCÍ DOPRAVNÍ ZNAČENÍ
- DOČASNĚ ZAKRYTÉ DOPRAVNÍ ZNAČENÍ
- PŘECHODNÉ DOPRAVNÍ ZNAČENÍ

Příkop ulice Nad Hřištěm pro odvětvání hradeckých vpsání bude odřízn po půlkách a vždy označen z obou stran dopravními značkami C4a+Z4a a C4b+Z4b (Přidávaný směr odjezdů a ZZ (zábrana pro označení uzavřiky).

10-05-2017
SOUHLASÍM
 die § 77 odst. 2 zák. č. 361/2000 Sb.
 POLICIE ČESKÉ REPUBLIKY
 Krajské ředitelství policie Středočeského kraje
 Inspektorát Kia 1:0

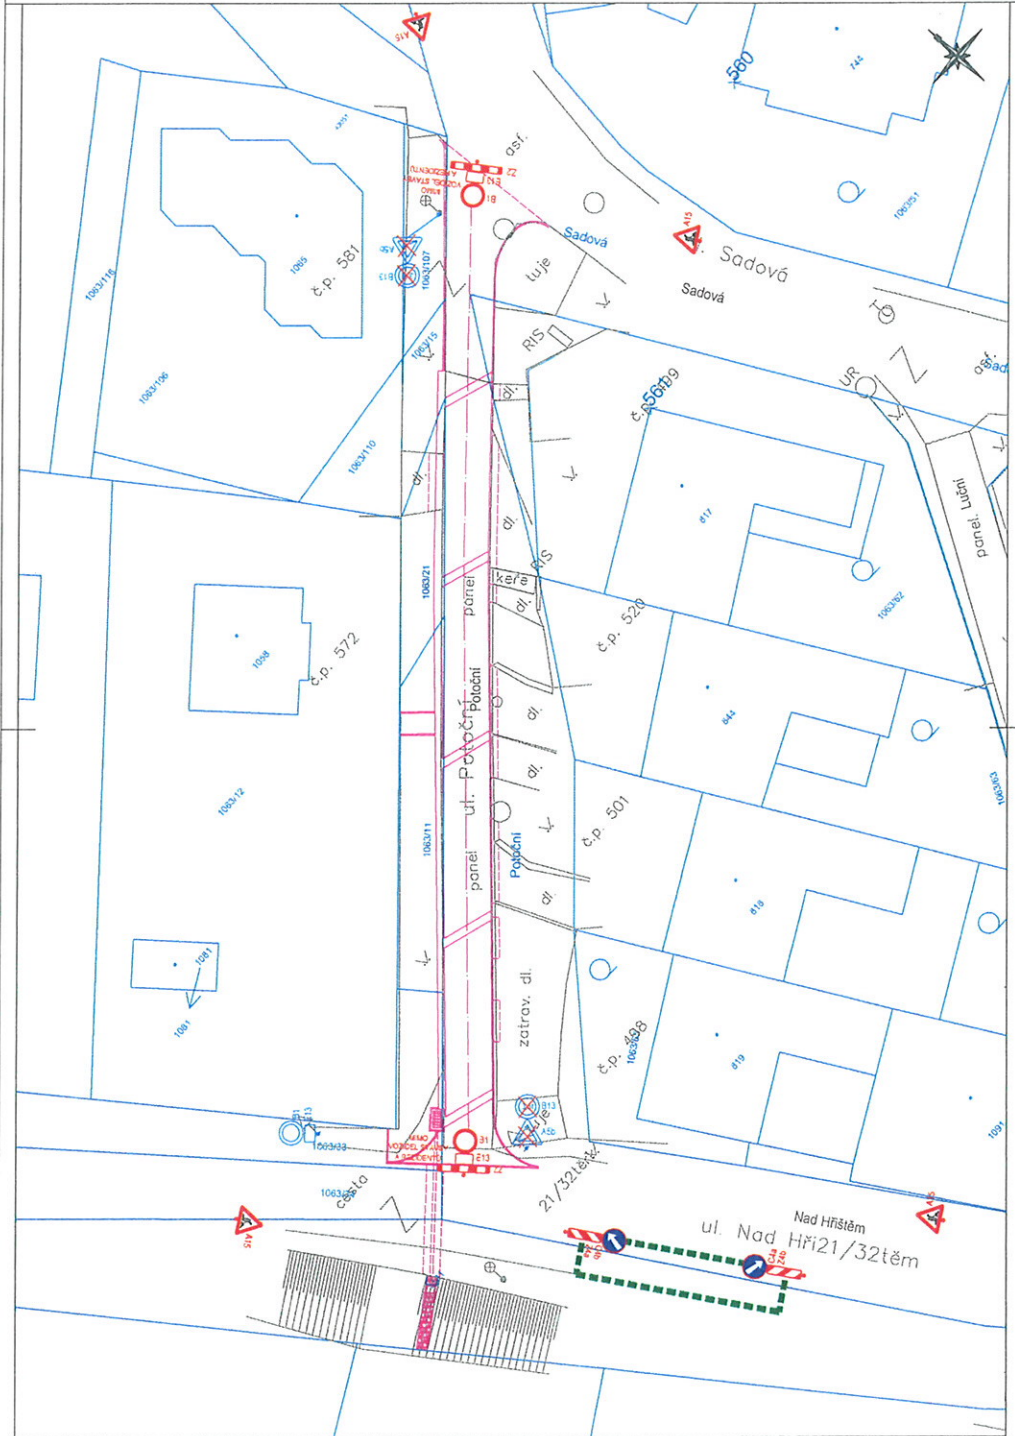

Soutěžnicový systém S—JTSK

Výškový systém Bpv



projektová, průzkumná a konzultační společnost
 PUDIS a.s., Nad Vodopadem 29256, 100 31 Praha 10
 tel.: +420 267 004 111, www.pudis.cz, info@pudis.cz

Vypracoval: Ing. Michal Rebec	Hlavní inženýr projektu: Ing. Michal Rebec	Investor: Obec Komenné Zehrovice Karlovská 6 273 01 Komenné Zehrovice
Odpovědný projektant: Ing. Michal Rebec	Vyprac. vedl: Ing. Jan Vlček	Ředitel společnosti: Ing. Martin Hříber
Číslo zakázky: D-16-021	Datum: 2016.05	
Aves: Přestavba místní panelové komunikace Poličání – výměna poruchu		Mřížka: 1:250
Průběh: Dopravné inženýrské opatření		Formát: 3x44
		Stupeň: DSP/PDPS
		Číslo přílohy: C.1.6.

LEGENDA:

- ZAMĚŘENÉ HRANY
- KATASTRÁLNÍ MAPA
- PŘESTAVBA KOMUNIKACE
- ZÁBOR STAVENIŠTĚ
- STÁVAJÍCÍ DOPRAVNÍ ZNAČENÍ
- DOČASNĚ ZAKRYTÉ DOPRAVNÍ ZNAČENÍ
- PŘECHODNĚ DOPRAVNÍ ZNAČENÍ


Překop ulice Nad Hřištěm pro odvodnění horské vsuší bude odlán po půlkách a vždy oznažen z obou stran dopravními značkami Čtenářů a Čtyřlístků (Přikázání směr odjízdní + Směrovací dráha) a ZZ (Zábrana pro označení uzavírky).

POLICE ČESKÉ REPUBLIKY
Krajské ředitelství policie Středočeského kraje
nspokřatelář K. a. C.

10-05-2017

SOUHLASÍM

dle § 77 odst. 2 zák. č. 361/2000 Sb.

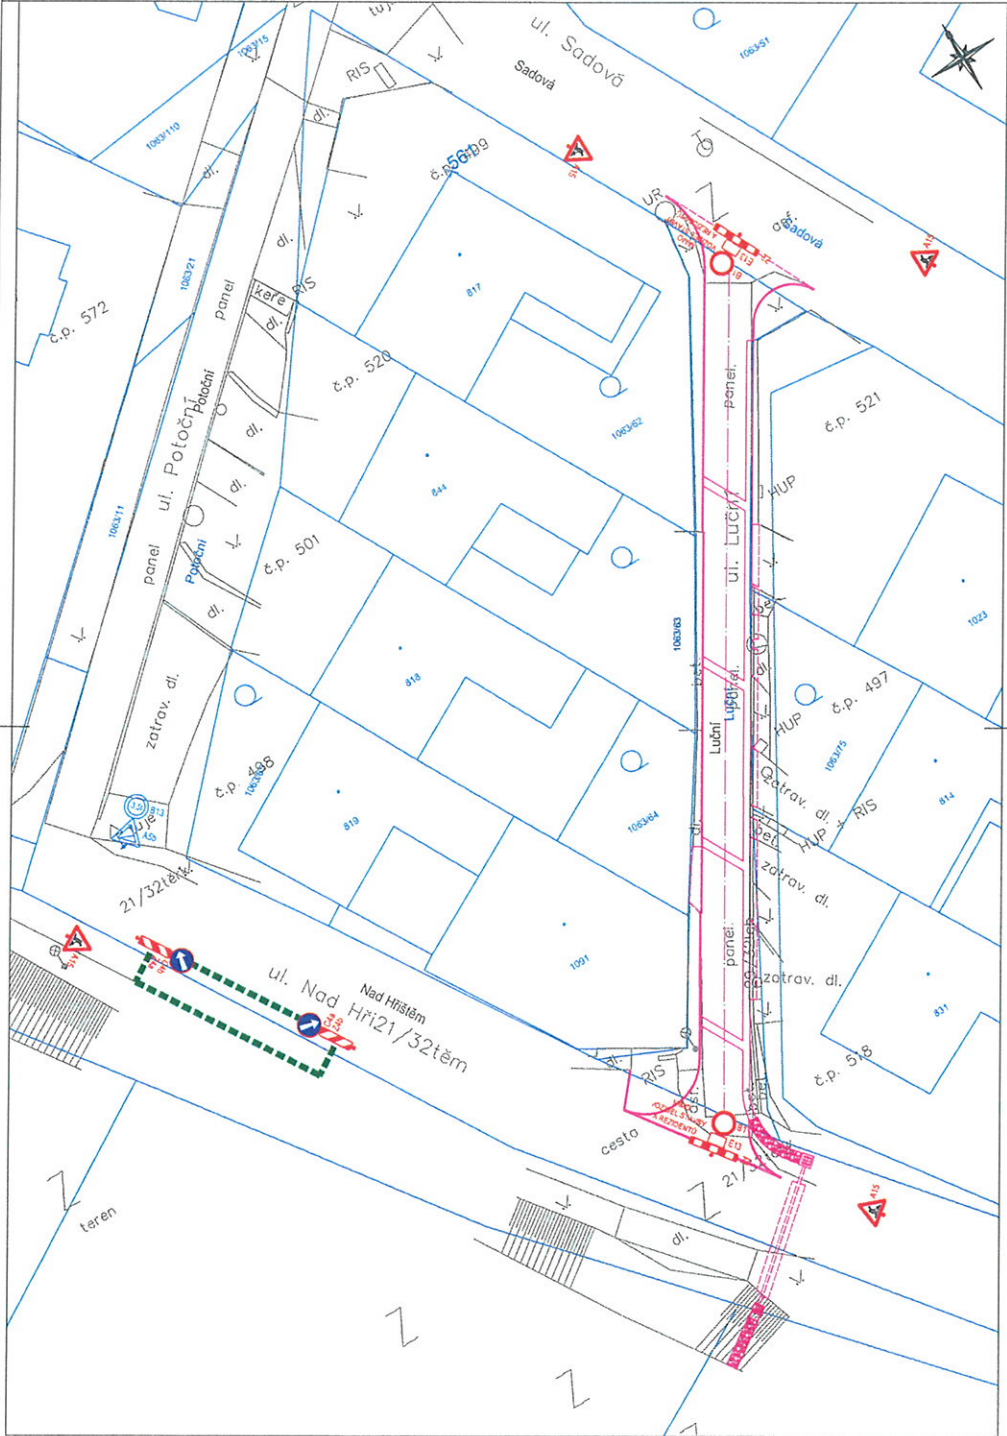

Soutěžní systém S-ITSK

Výškový systém Bv




projektová, průzkumná a konzultační společnost
PUDIS a.s. Nad Vodovodem 20208, 100 31 Praha 10
tel. +420 207 004 111, www.pudis.cz, info@pudis.cz


Vypracoval: Ing. Michal Rebec	Hlavní inženýr projektu: Ing. Michal Rebec	Investor: Obec Kamenec Žehrovice Kamenec 6 273 01 Kamenec Žehrovice
Odpovědný projektant: Ing. Michal Rebec	Www: Kofas Ing. Jan Vlček	
Číslo zakázky: D-16-022	Realizace společnosti: Ing. Martin Hříšter	
	Datum: 2016.05	
Měřítko: 1:250		Formát: A4
Průběh: Přestavba místní panelové komunikace Luční – výměna povrchu		Suplet: DSP/PDPS
Dopravně inženýrské opatření		Číslo přílohy: C.1.6.

SITUACE DIO - etapa 1

1 : 500

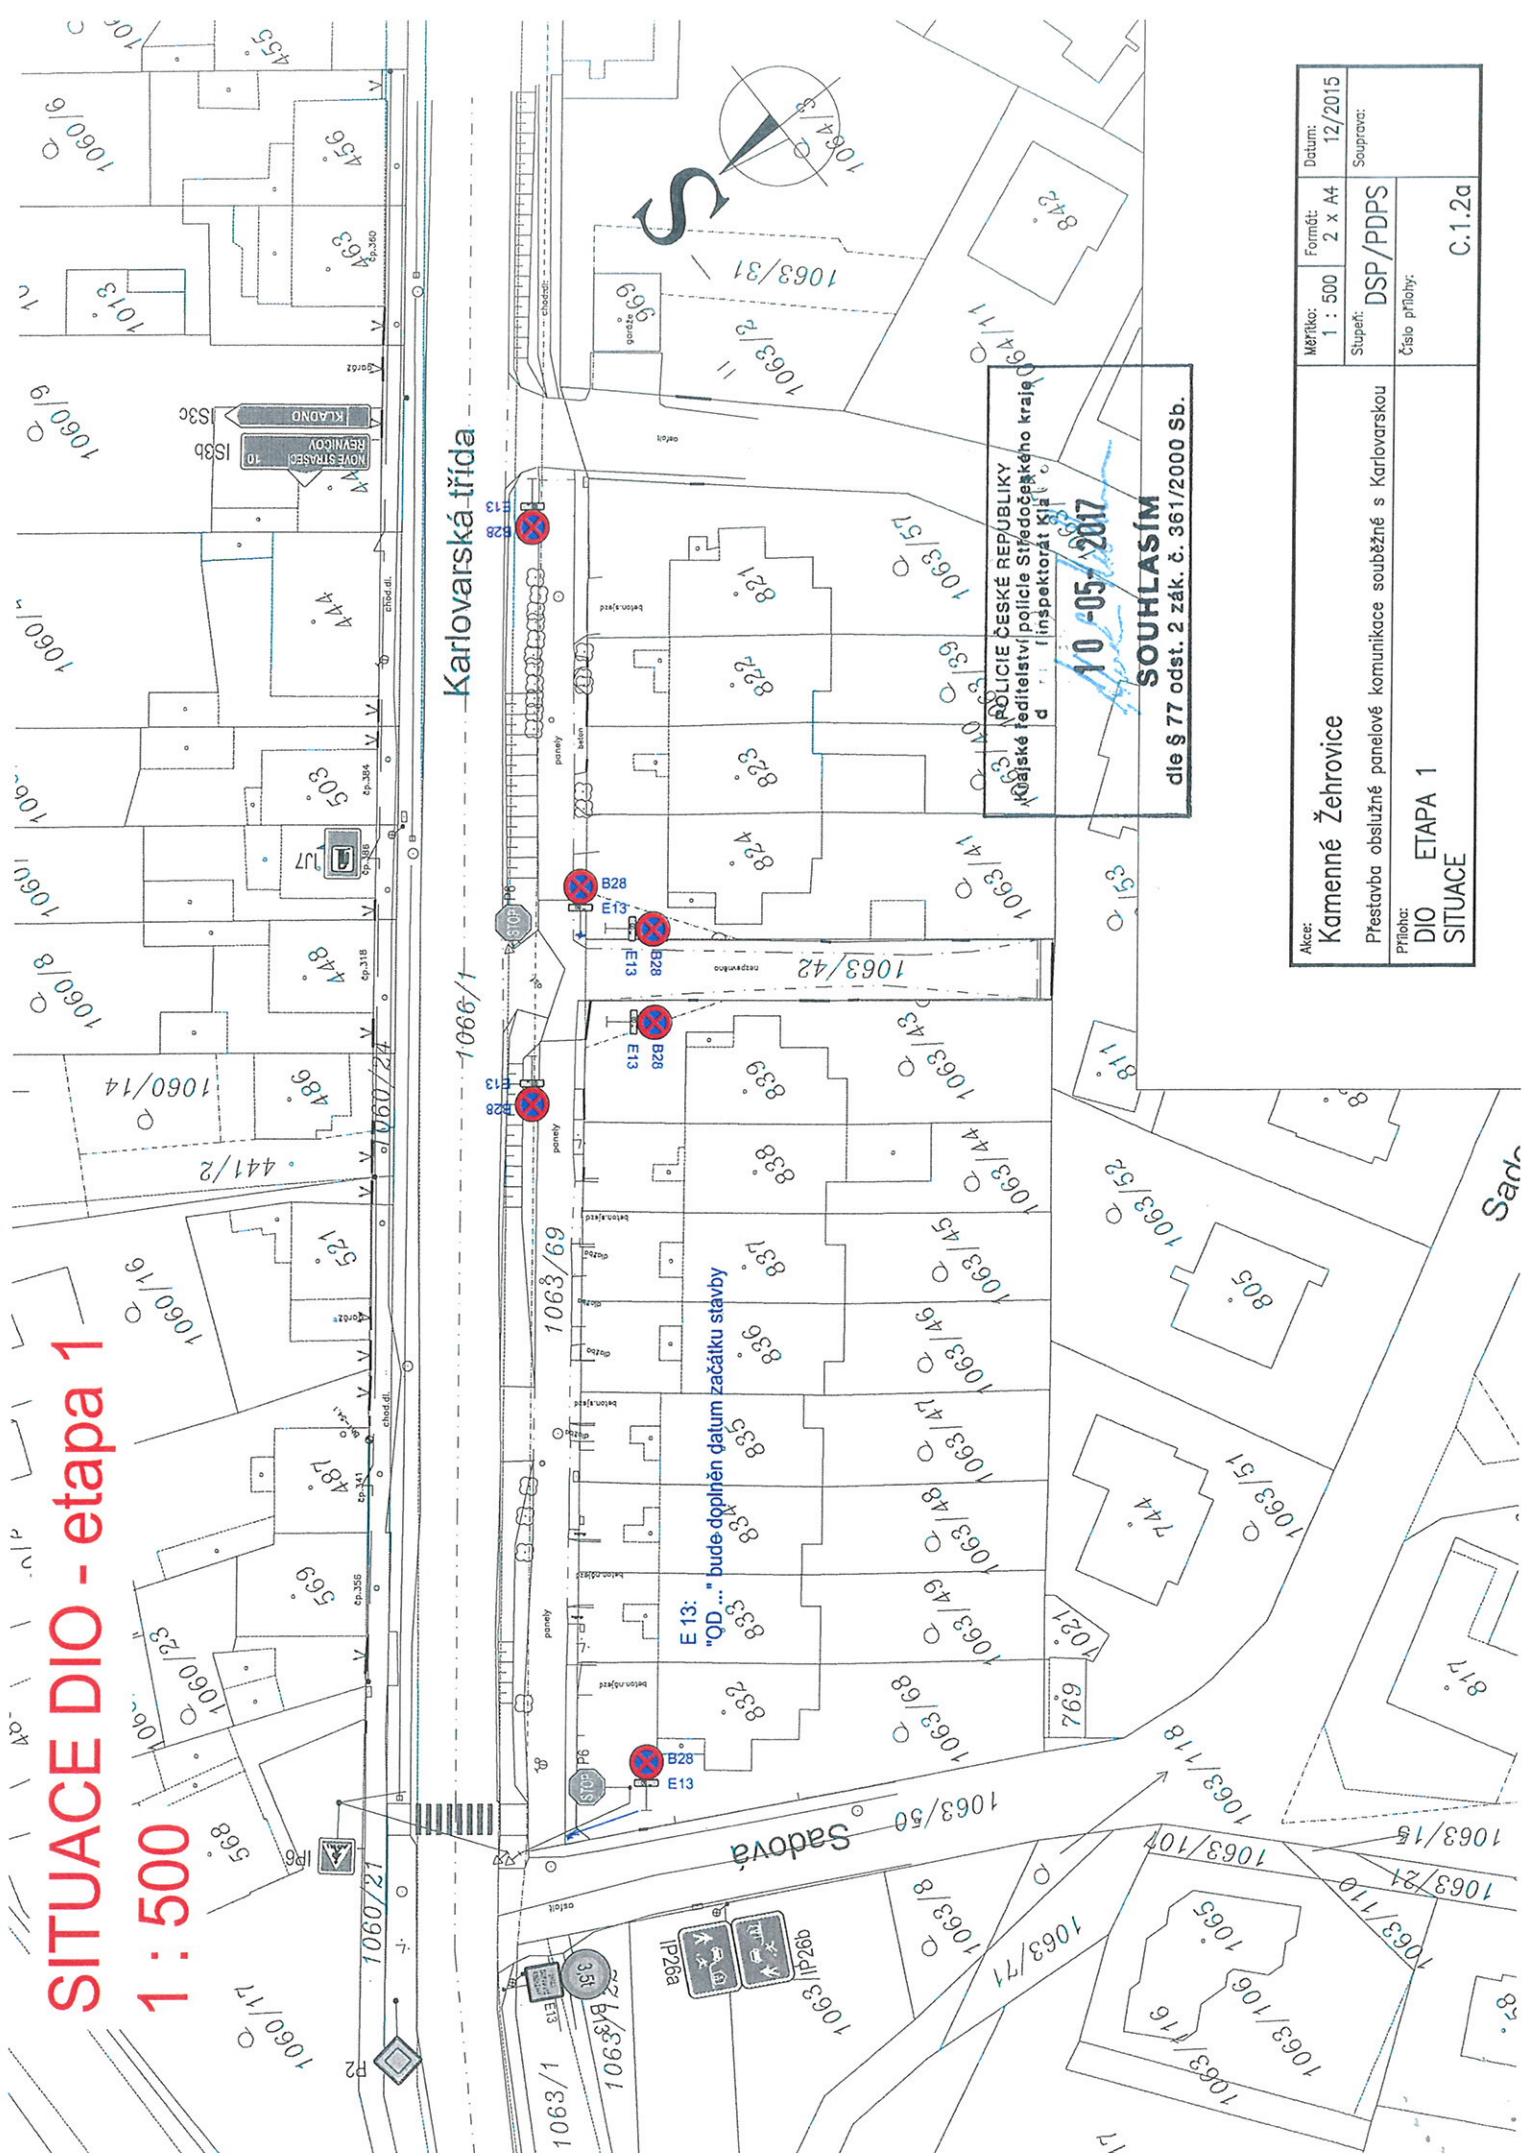


Karlovarská třída

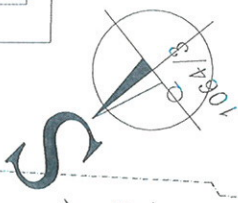

POLICIE ČESKÉ REPUBLIKY
Městské ředitelství policie Středočeského kraje
Městský inspektorát Kladno
10-05-2017
SOUHLASÍM
dle § 77 odst. 2 zák. č. 361/2000 Sb.

Akce:	Kamenné Žehrovice	Měřítko:	Formát:	Datum:
	Přestavba obslužné panelové komunikace souběžné s Karlovarskou	1 : 500	2 x A4	12/2015
Příloha:	DIO ETAPA 1	Stupeň:	Souprava:	
SITUACE		DSP/PDPS		
		Číslo přílohy:	C.1.2a	

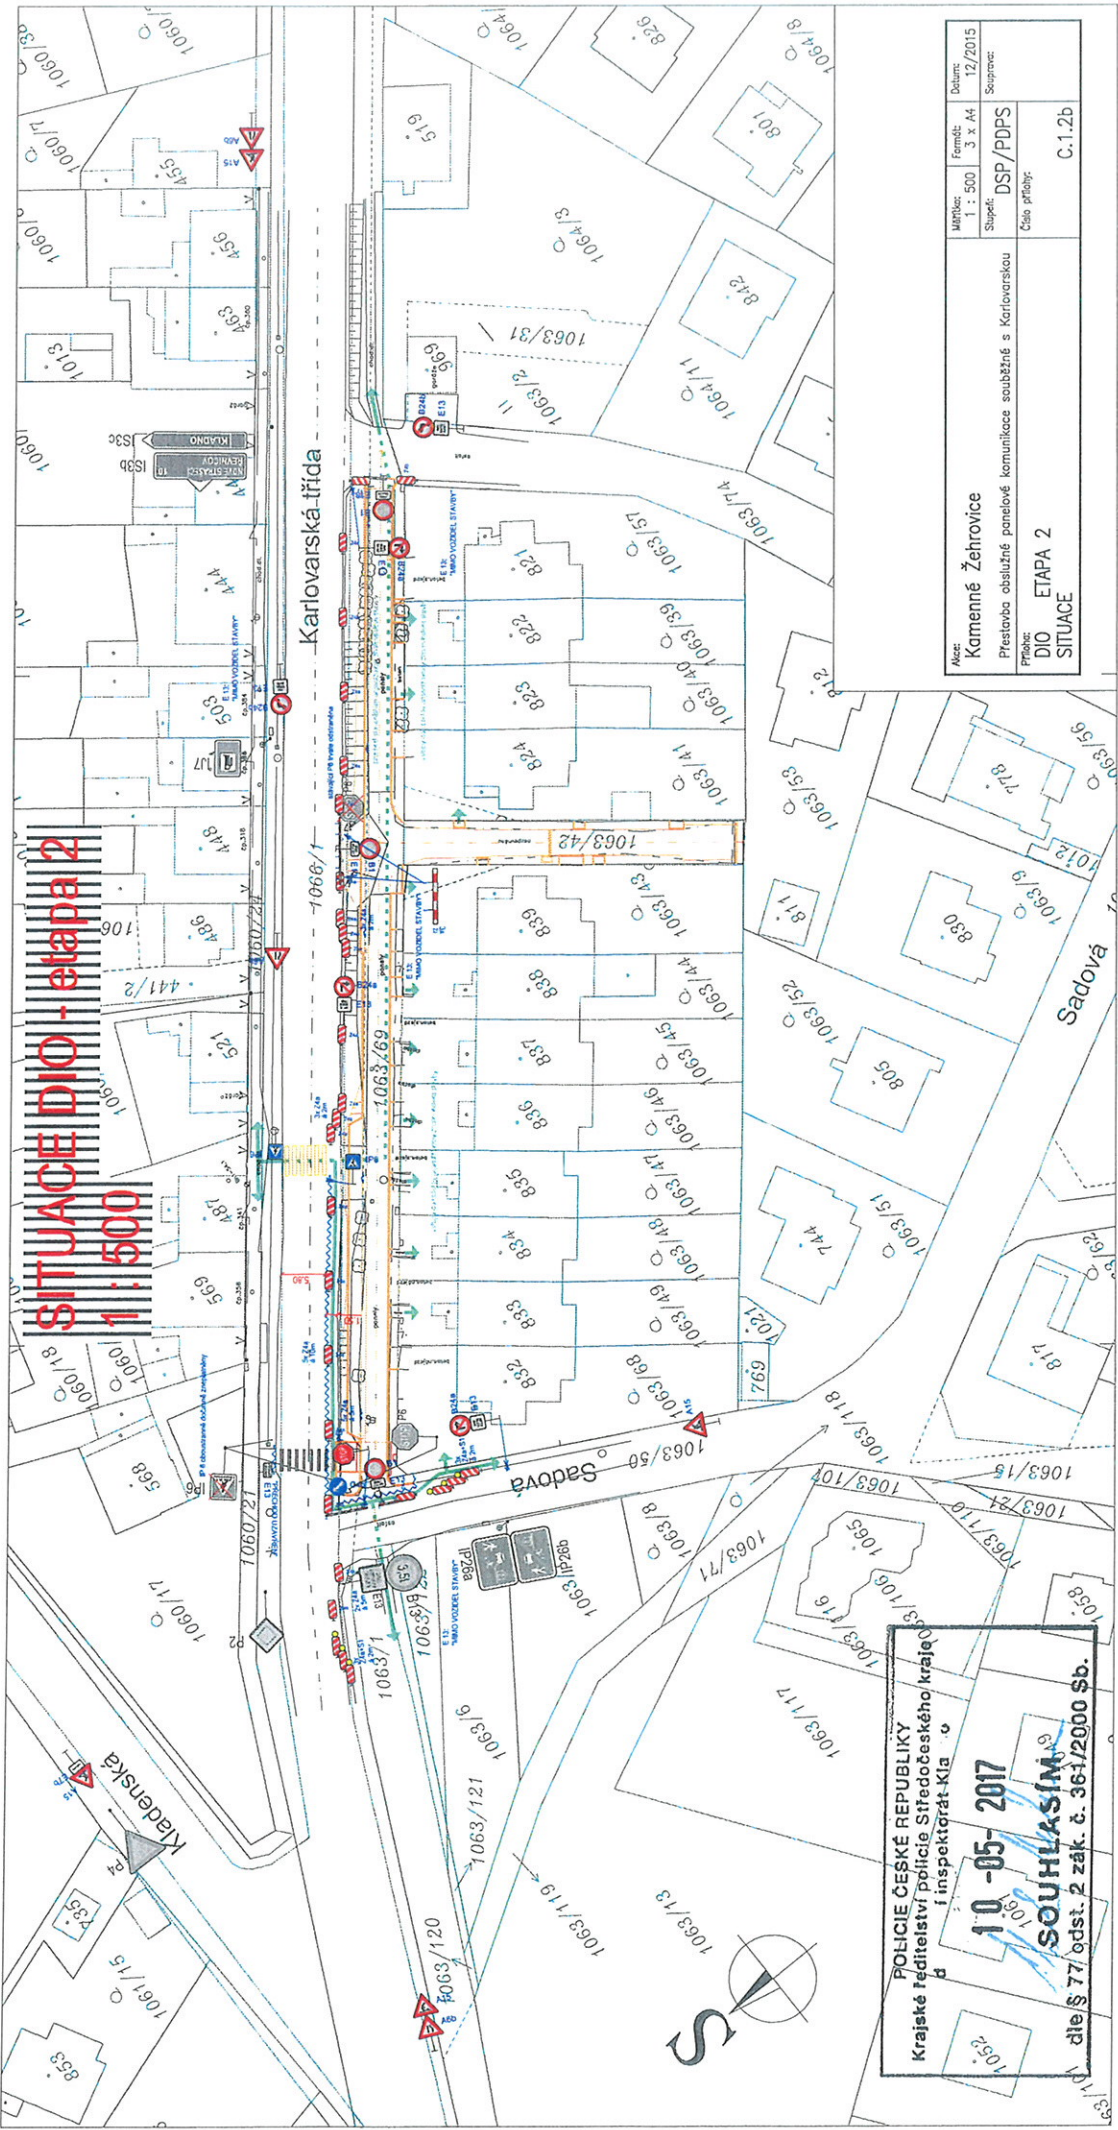


Adresa:	Kamenné Žehrovice	Mapový štáb:	1 : 500	3 x A4	Datum:	12/2015
Průběh:	Přestavba oboustranné panelové komunikace souběžné s Karlovarskou	Stupeň:	DSP/PDPS		Stupeň:	
DIO:	ETAPA 2	Číslo přílohy:	C.1.2b			
SITUACE:						

POLICIE ČESKÉ REPUBLIKY
 Krajské ředitelství policie Středočeského kraje
 ředitelství policie
 inspektorát KIA

10-05-2017
SOUHLASÍM

dle § 77 odst. 2 zák. č. 361/2000 Sb.

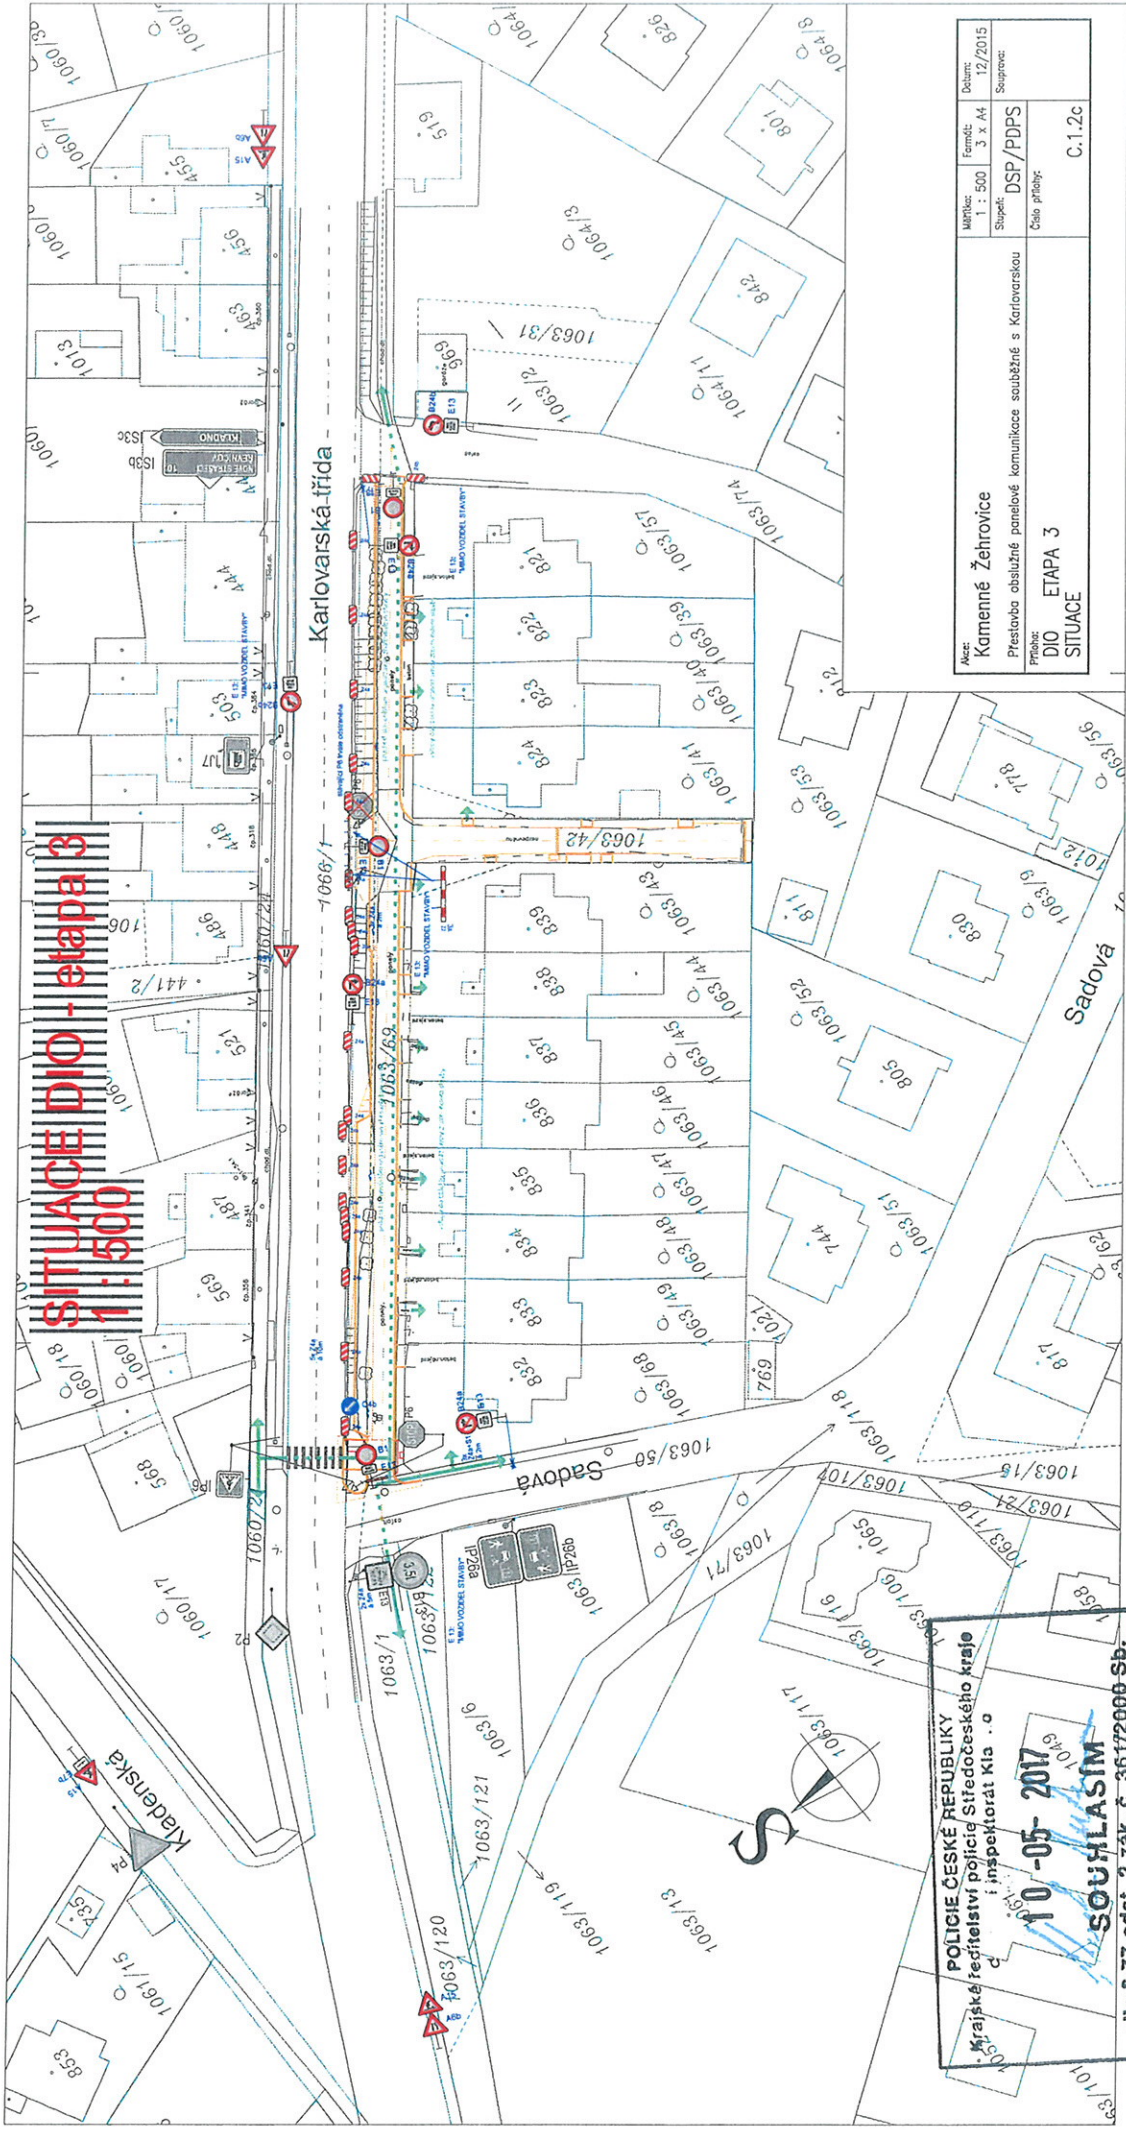

SITUACE DIO - etapa 3
1:500

Město: Kamenné Žehrovice Předmět: Přestavba obiluzní panelové komunikace souběžné s Karlovarskou		Datum: 12/2015
Měřítko: 1:500	Formát: 3 x A4	Stupeň: DSP/PDPS
Příloha: DIO ETAPA 3		Číslo přílohy: C.1.2c
SITUACE		

POLICIE ČESKÉ REPUBLIKY
 Krajské ředitelství policie Středočeského kraje
 a inspektorát Kl. . o
 10-05-2017
SOUHLASÍM
 dle § 77 odst. 2 zák. č. 361/2000-Sb.