


KAMENNÉ ŽEHROVICE

ÚZEMNÍ PLÁN

Změna č.1

DOPLŇUJÍCÍ PRŮZKUMY A ROZBORY
 "VÝKRES SOUČASNÉHO VYUŽITÍ PLOCH
 A ZÁMÉRŮ NA PROVEDENÍ ZMĚN V ÚZEMÍ"

Měřítko 1:5000

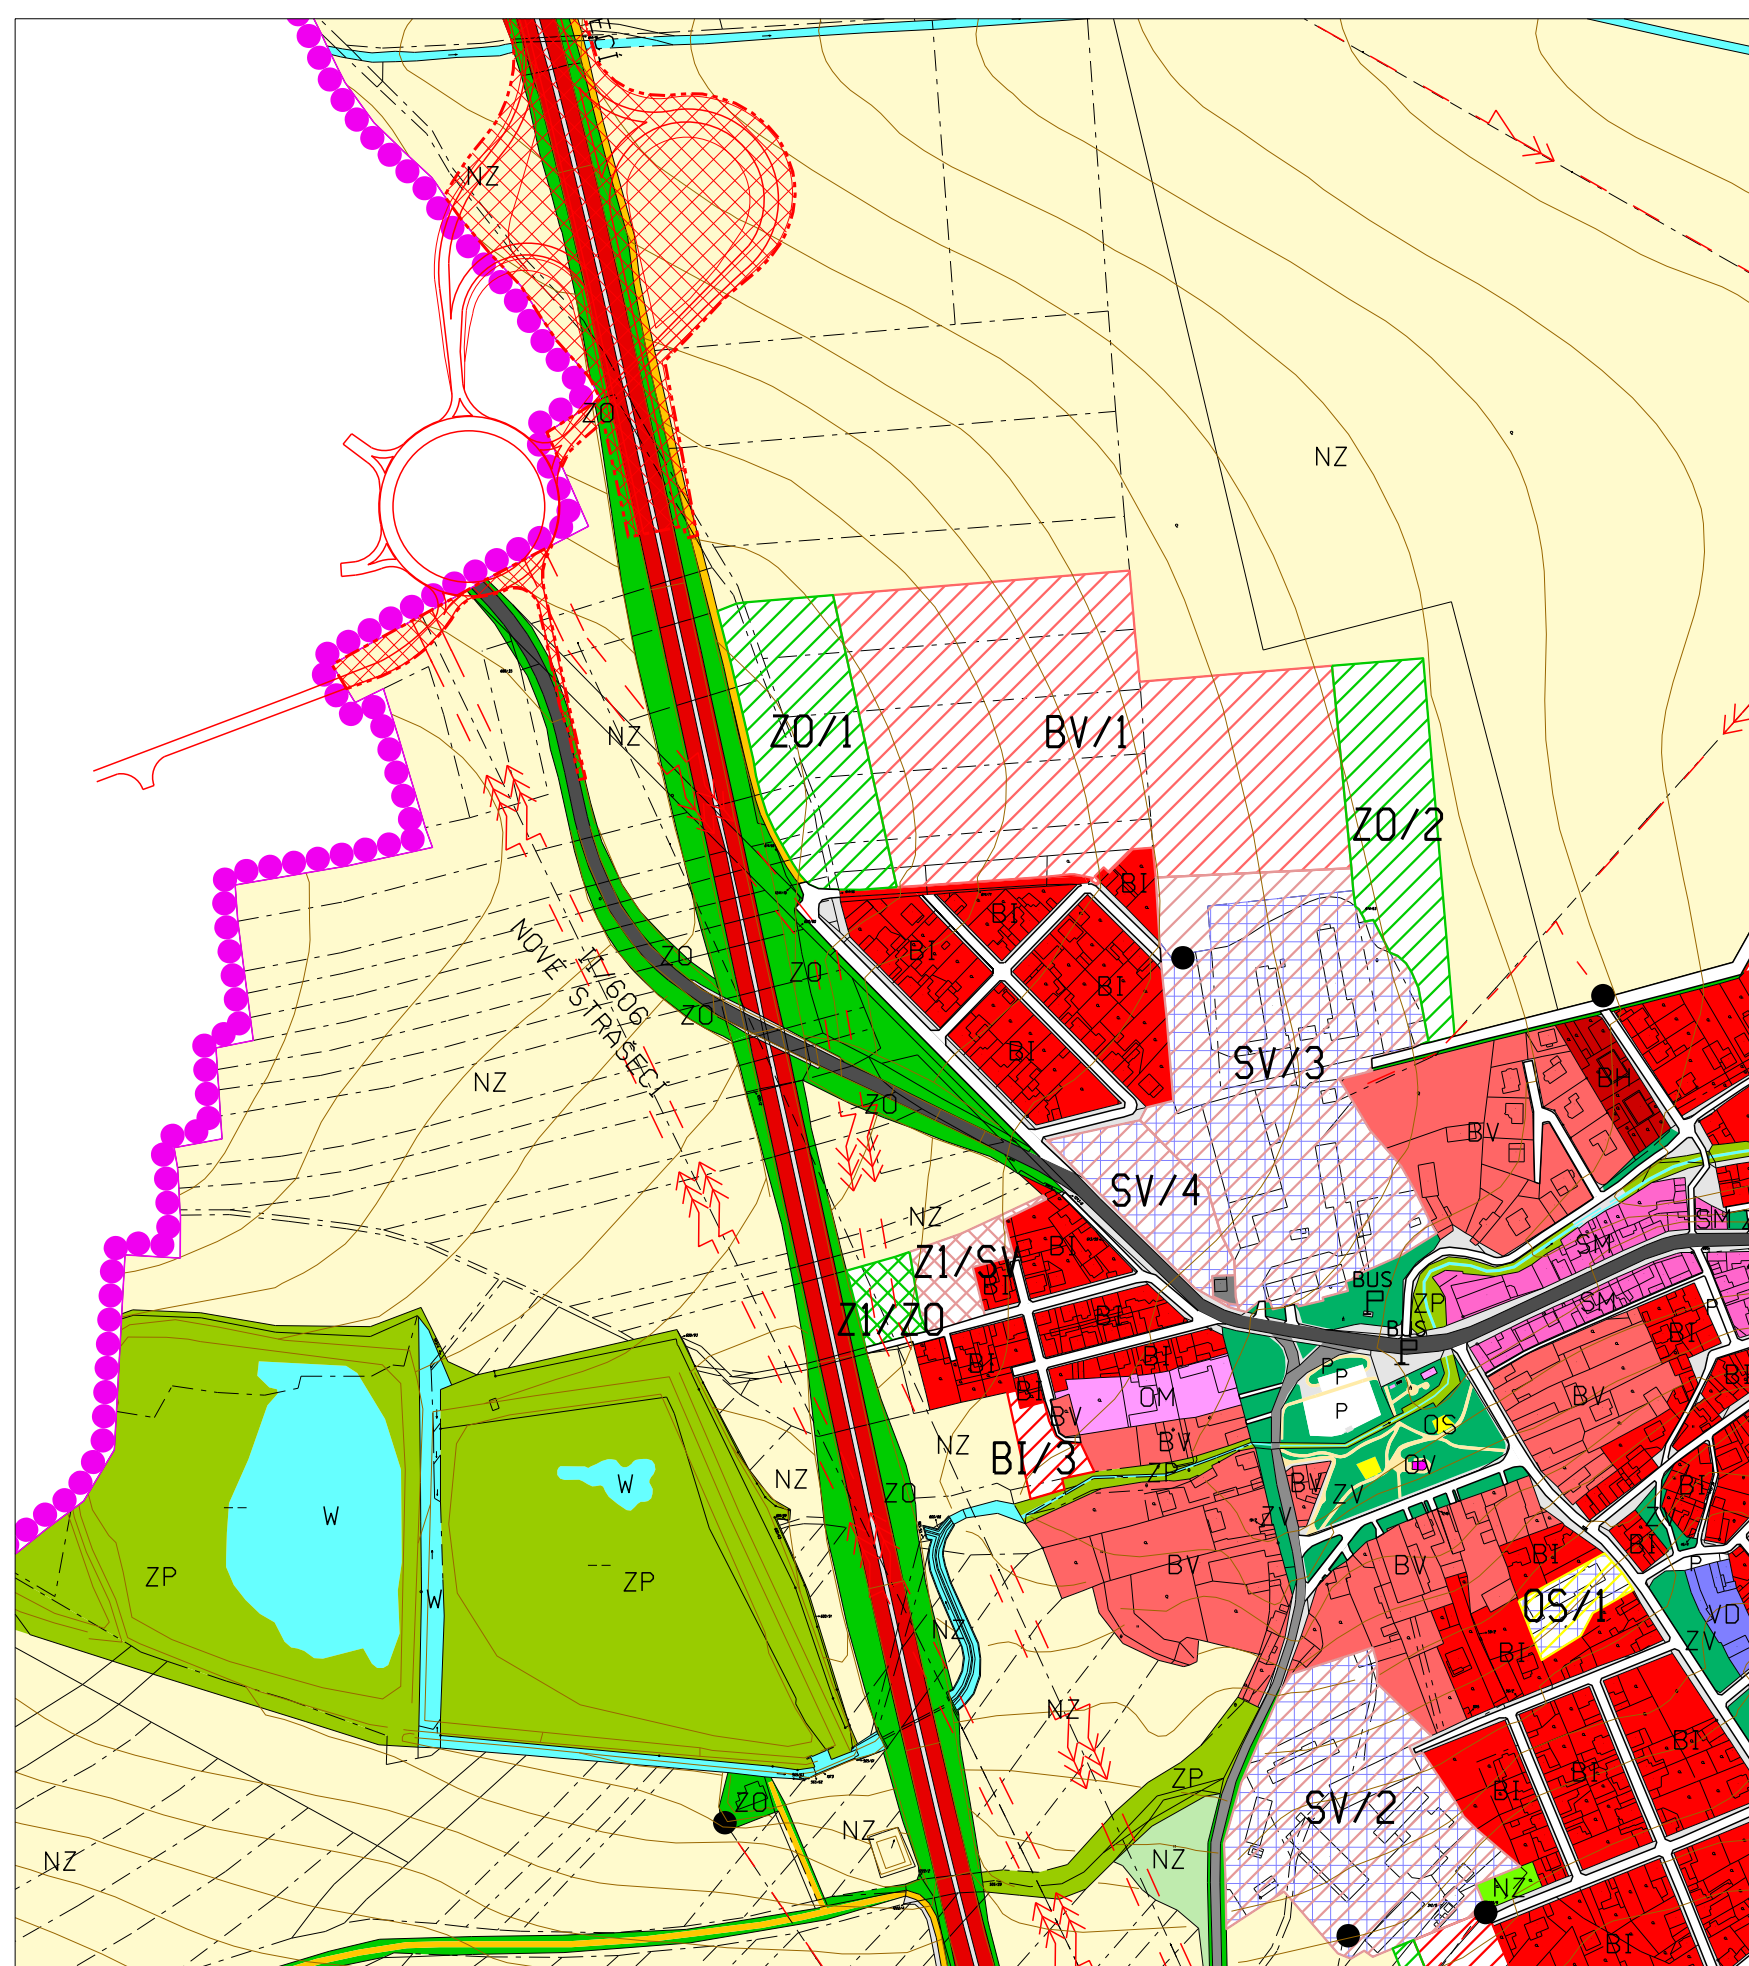

LEGENDA - Platný územní plán

HRANICE	
	HRANICE ŘEŠENÉHO ÚZEMÍ
STAV	
	PLOCHY PŘESTAVBY
PLOCHY BYDLENÍ	
	PLOCHY BYDLENÍ V BYTOVÝCH DOMECH (BH)
	PLOCHY BYDLENÍ V RODINNÝCH DOMECH - MĚSTSKÉ A PŘÍMĚSTSKÉ (BI)
	PLOCHY BYDLENÍ V RODINNÝCH DOMECH - VENKOVSKÉ (BV)
PLOCHY OBČANSKÉHO VYBAVENÍ	
	OBČANSKÉ VYBAVENÍ - VEŘEJNÁ INFRASTRUKTURA (OV)
	OBČANSKÉ VYBAVENÍ - KOMERČNÍ ZAŘÍZENÍ MALÁ A STŘEDNÍ (OM)
	OBČANSKÉ VYBAVENÍ - TĚLOVÝCHOVNÁ A SPORTOVNÍ ZAŘÍZENÍ (OS)
PLOCHY VEŘEJNÝCH PROSTRANSTVÍ	
	VEŘEJNÁ PROSTRANSTVÍ (PV)
PLOCHY SMÍŠENÉ OBYTNÉ	
	PLOCHY SMÍŠENÉ OBYTNÉ - MĚSTSKÉ A PŘÍMĚSTSKÉ (SM)
	PLOCHY SMÍŠENÉ OBYTNÉ - VENKOVSKÉ (SV)
PLOCHY DOPRAVNÍ INFRASTRUKTURY	
DOPRAVNÍ INFRASTRUKTURA - SILNIČNÍ (DS)	
	RYCHLOSTNÍ SILNICE R6
	SILNICE II. TŘÍDY
	SILNICE III. TŘÍDY
	MÍSTNÍ KOMUNIKACE
	KOMUNIKACE PRO PĚŠÍ
	MIMOÚROVŇOVÁ KŘÍŽOVATKA (ZÚR)
	PARKOVIŠTĚ
	ZASTÁVKA AUTOBUSU


PLOCHY TECHNICKÉ INFRASTRUKTURY

TECHNICKÁ INFRASTRUKTURA - INŽENÝRSKÉ SÍTĚ (TI)

	VENKOVNÍ VEDENÍ ELEKTRICKÉ ENERGIE VVN 110 kV
	TRAFOSTANICE
PLOCHY VÝROBY A SKLADOVÁNÍ	
	VÝROBA A SKLADOVÁNÍ - DROBNÁ A ŘEMESLNÁ VÝROBA (VD)
PLOCHY VODNÍ A VODOHOSPODÁŘSKÉ	
	VODNÍ PLOCHY A TOKY (W)
PLOCHY ZEMĚDĚLSKÉ	
	ORNÁ PŮDA (NZ)
	TRVALÉ TRAVNÍ POROSTY (NZ)
	ZAHRADY A SADY MIMO ZASTAVĚNÉ ÚZEMÍ (NZ)
	POLNÍ CESTY
PLOCHY ZELENĚ	
	ZELEŇ - NA VEŘEJNÝCH PROSTRANSTVÍCH (ZV)
	ZELEŇ - OCHRANNÁ A IZOLAČNÍ (ZO)
	ZELEŇ - PŘÍRODNÍHO CHARAKTERU /KRAJINNÁ ZELEŇ/ (ZP)

LEGENDA - Změna č.1

STAV	
	PLOCHY SMÍŠENÉ OBYTNÉ - VENKOVSKÉ (Z1/SV)
PLOCHY ZELENĚ	
	ZELEŇ - OCHRANNÁ A IZOLAČNÍ (Z1/ZO)

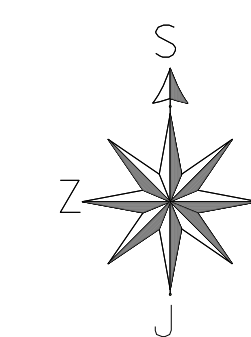

OBJEDNATEL	Radomír Koranda, Ženiškova 2124/8, 149 00 Praha 4		
ZPRACOVATEL URBANISTICKÉ ČÁSTI DIGITÁLNÍ ZPRACOVÁNÍ	AGROURBANISTICKÝ ATELIÉR PROJEKTOVÉ PRACOVISTE		
ODPOVĚDNÝ PROJEKTANT	Ing. Stanislav Zeman	HLAVNÍ PROJEKTANT	Ing. Martina Staňková
NÁZEV AKCE	KAMENNÉ ŽEHROVICE ÚZEMNÍ PLÁN Změna č.1		ETAPA §47 zákona č.183/2006 Sb. DATUM 5/2013 MĚŘÍTKO 1:5000
NÁZEV VÝKRESU	VÝKRES SOUČASNÉHO VYUŽITÍ PLOCH A ZÁMÉRŮ NA PROVEDENÍ ZMĚN V ÚZEMÍ		FORMÁT A3 prod1.
ČÁST DOKUMENTACE	DOPLŇUJÍCÍ PRŮZKUMY A ROZBORY		Č. VÝKRESU 1