


OBEC KAMENNÉ ŽEHROVICE

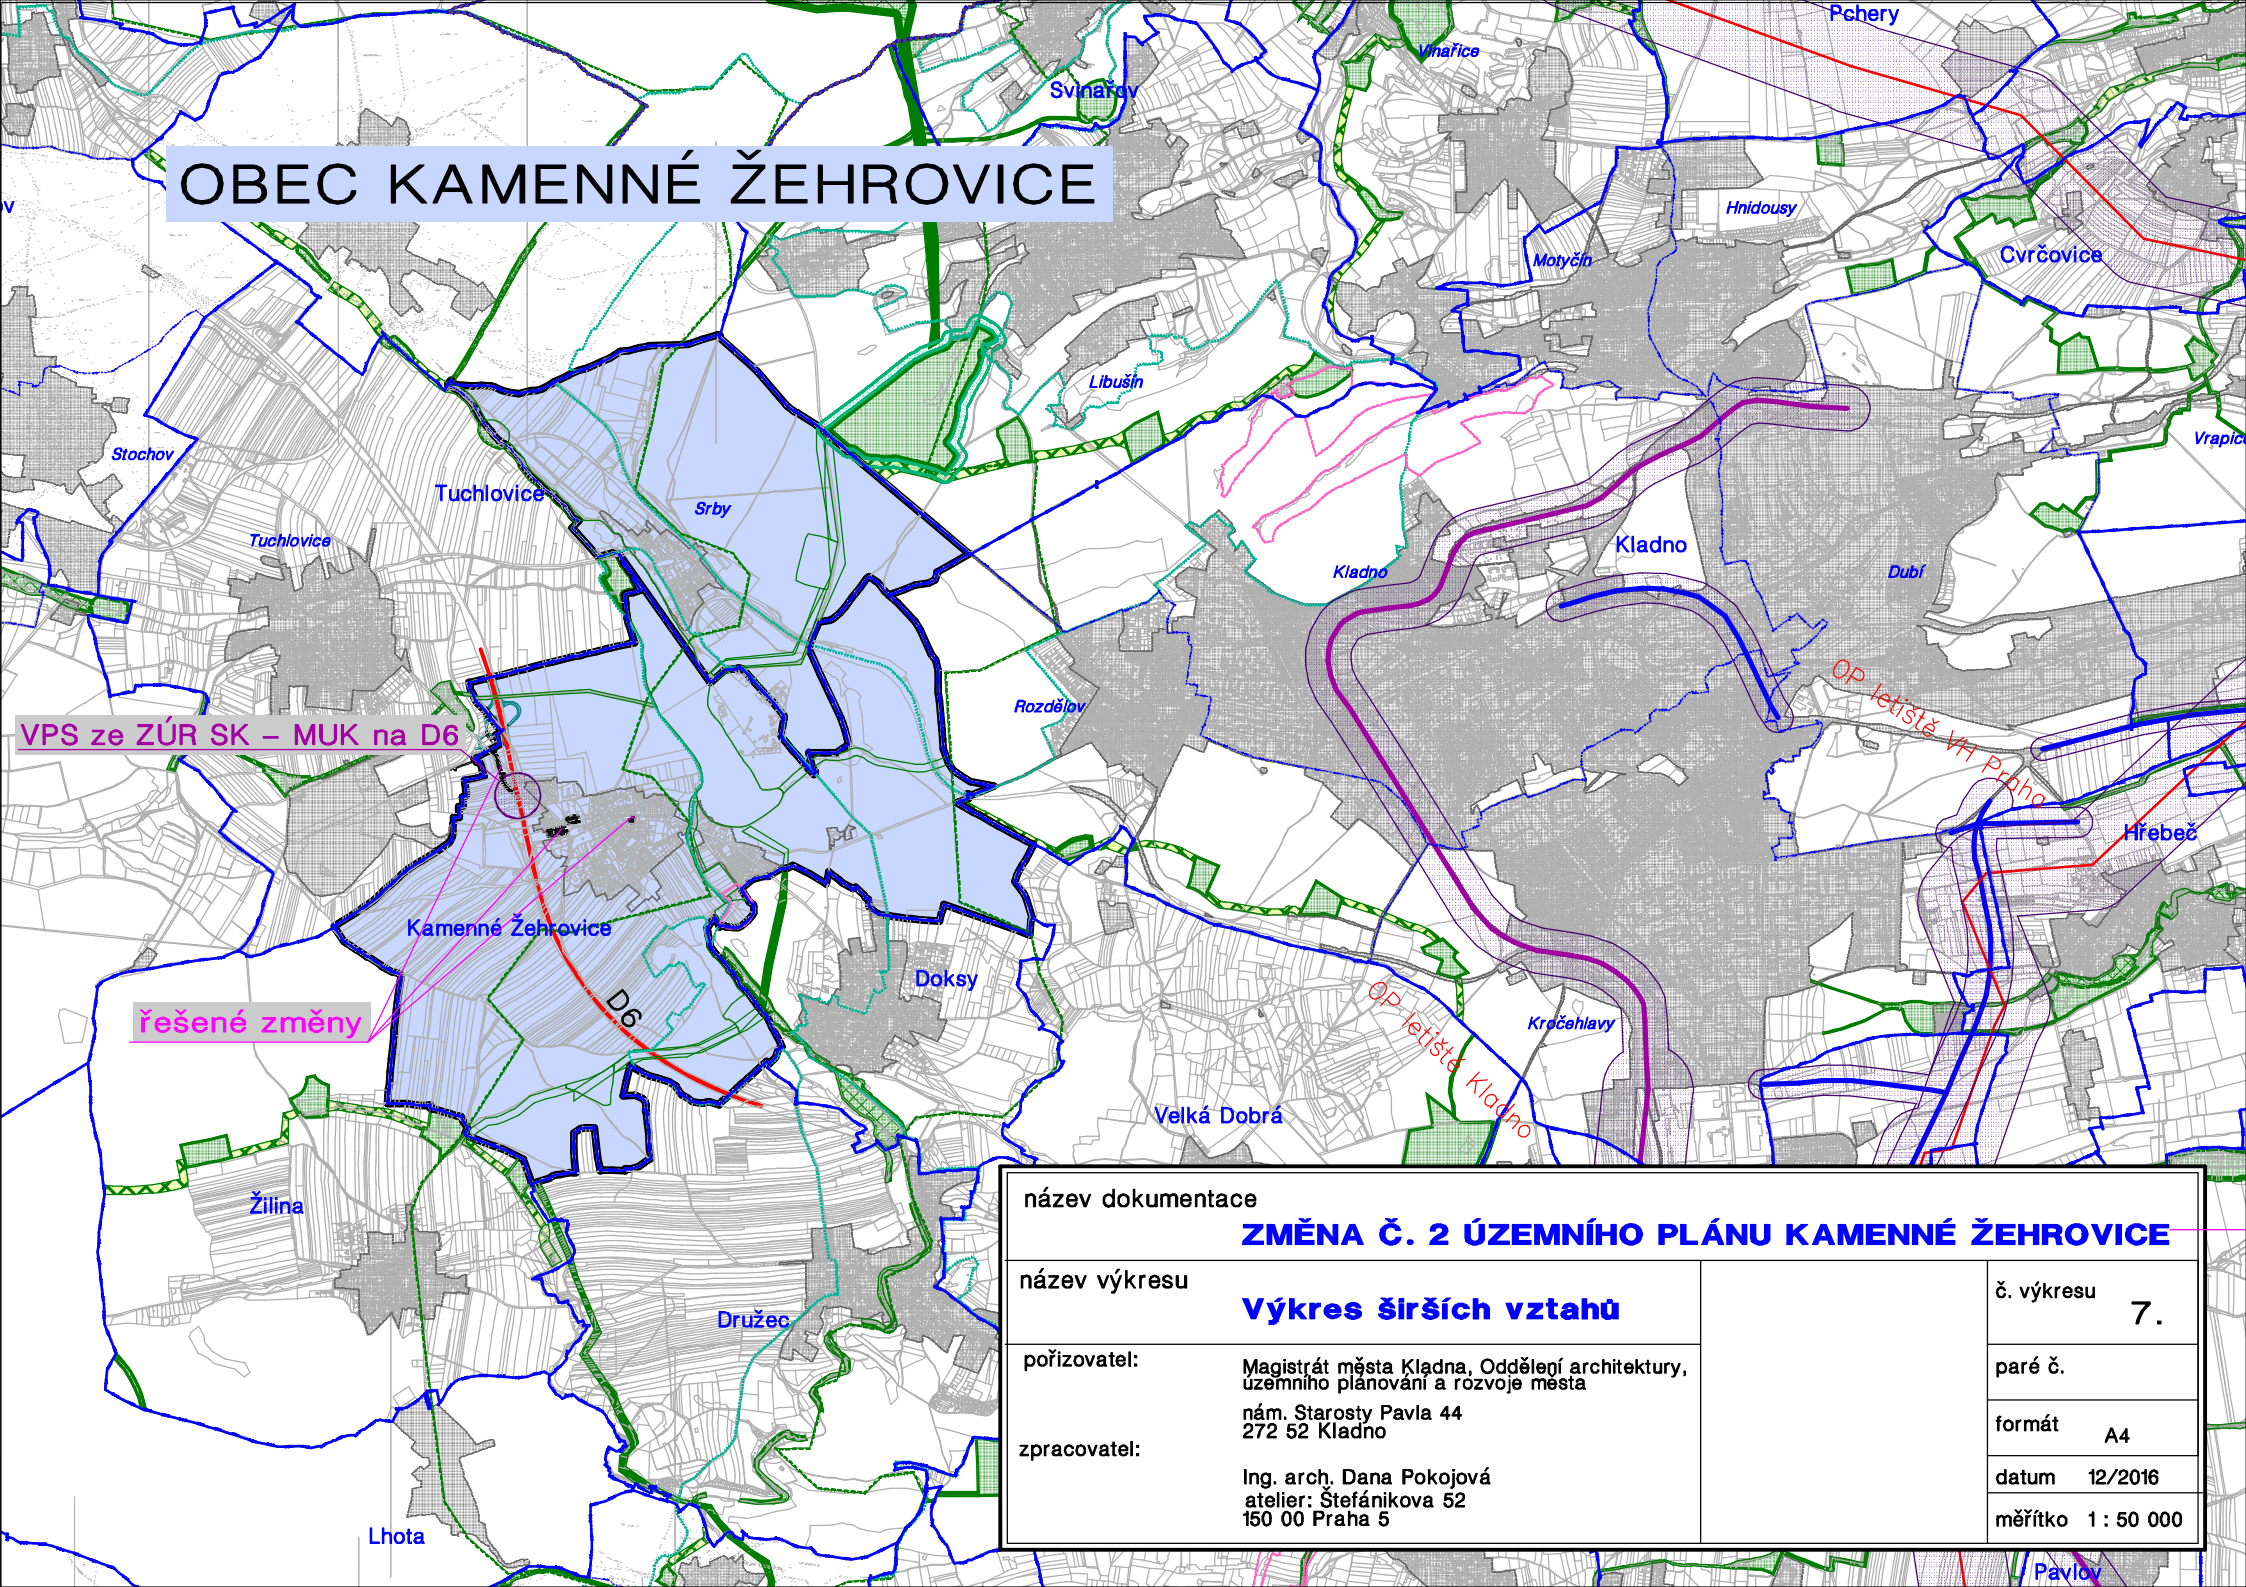

název dokumentace

ZMĚNA Č. 2 ÚZEMNÍHO PLÁNU KAMENNÉ ŽEHROVICE

název výkresu

Výkres širších vztahů

pořizovatel:

Magistrát města Kladna, Oddělení architektury,
územního plánování a rozvoje města
nám. Starosty Pavla 44
272 52 Kladno

zpracovatel:

Ing. arch. Dana Pokojová
atelier: Štefánikova 52
150 00 Praha 5

č. výkresu

7.

paré č.

formát

A4

datum

12/2016

měřítko

1 : 50 000