


OBEC KAMENNÉ ŽEHROVICE

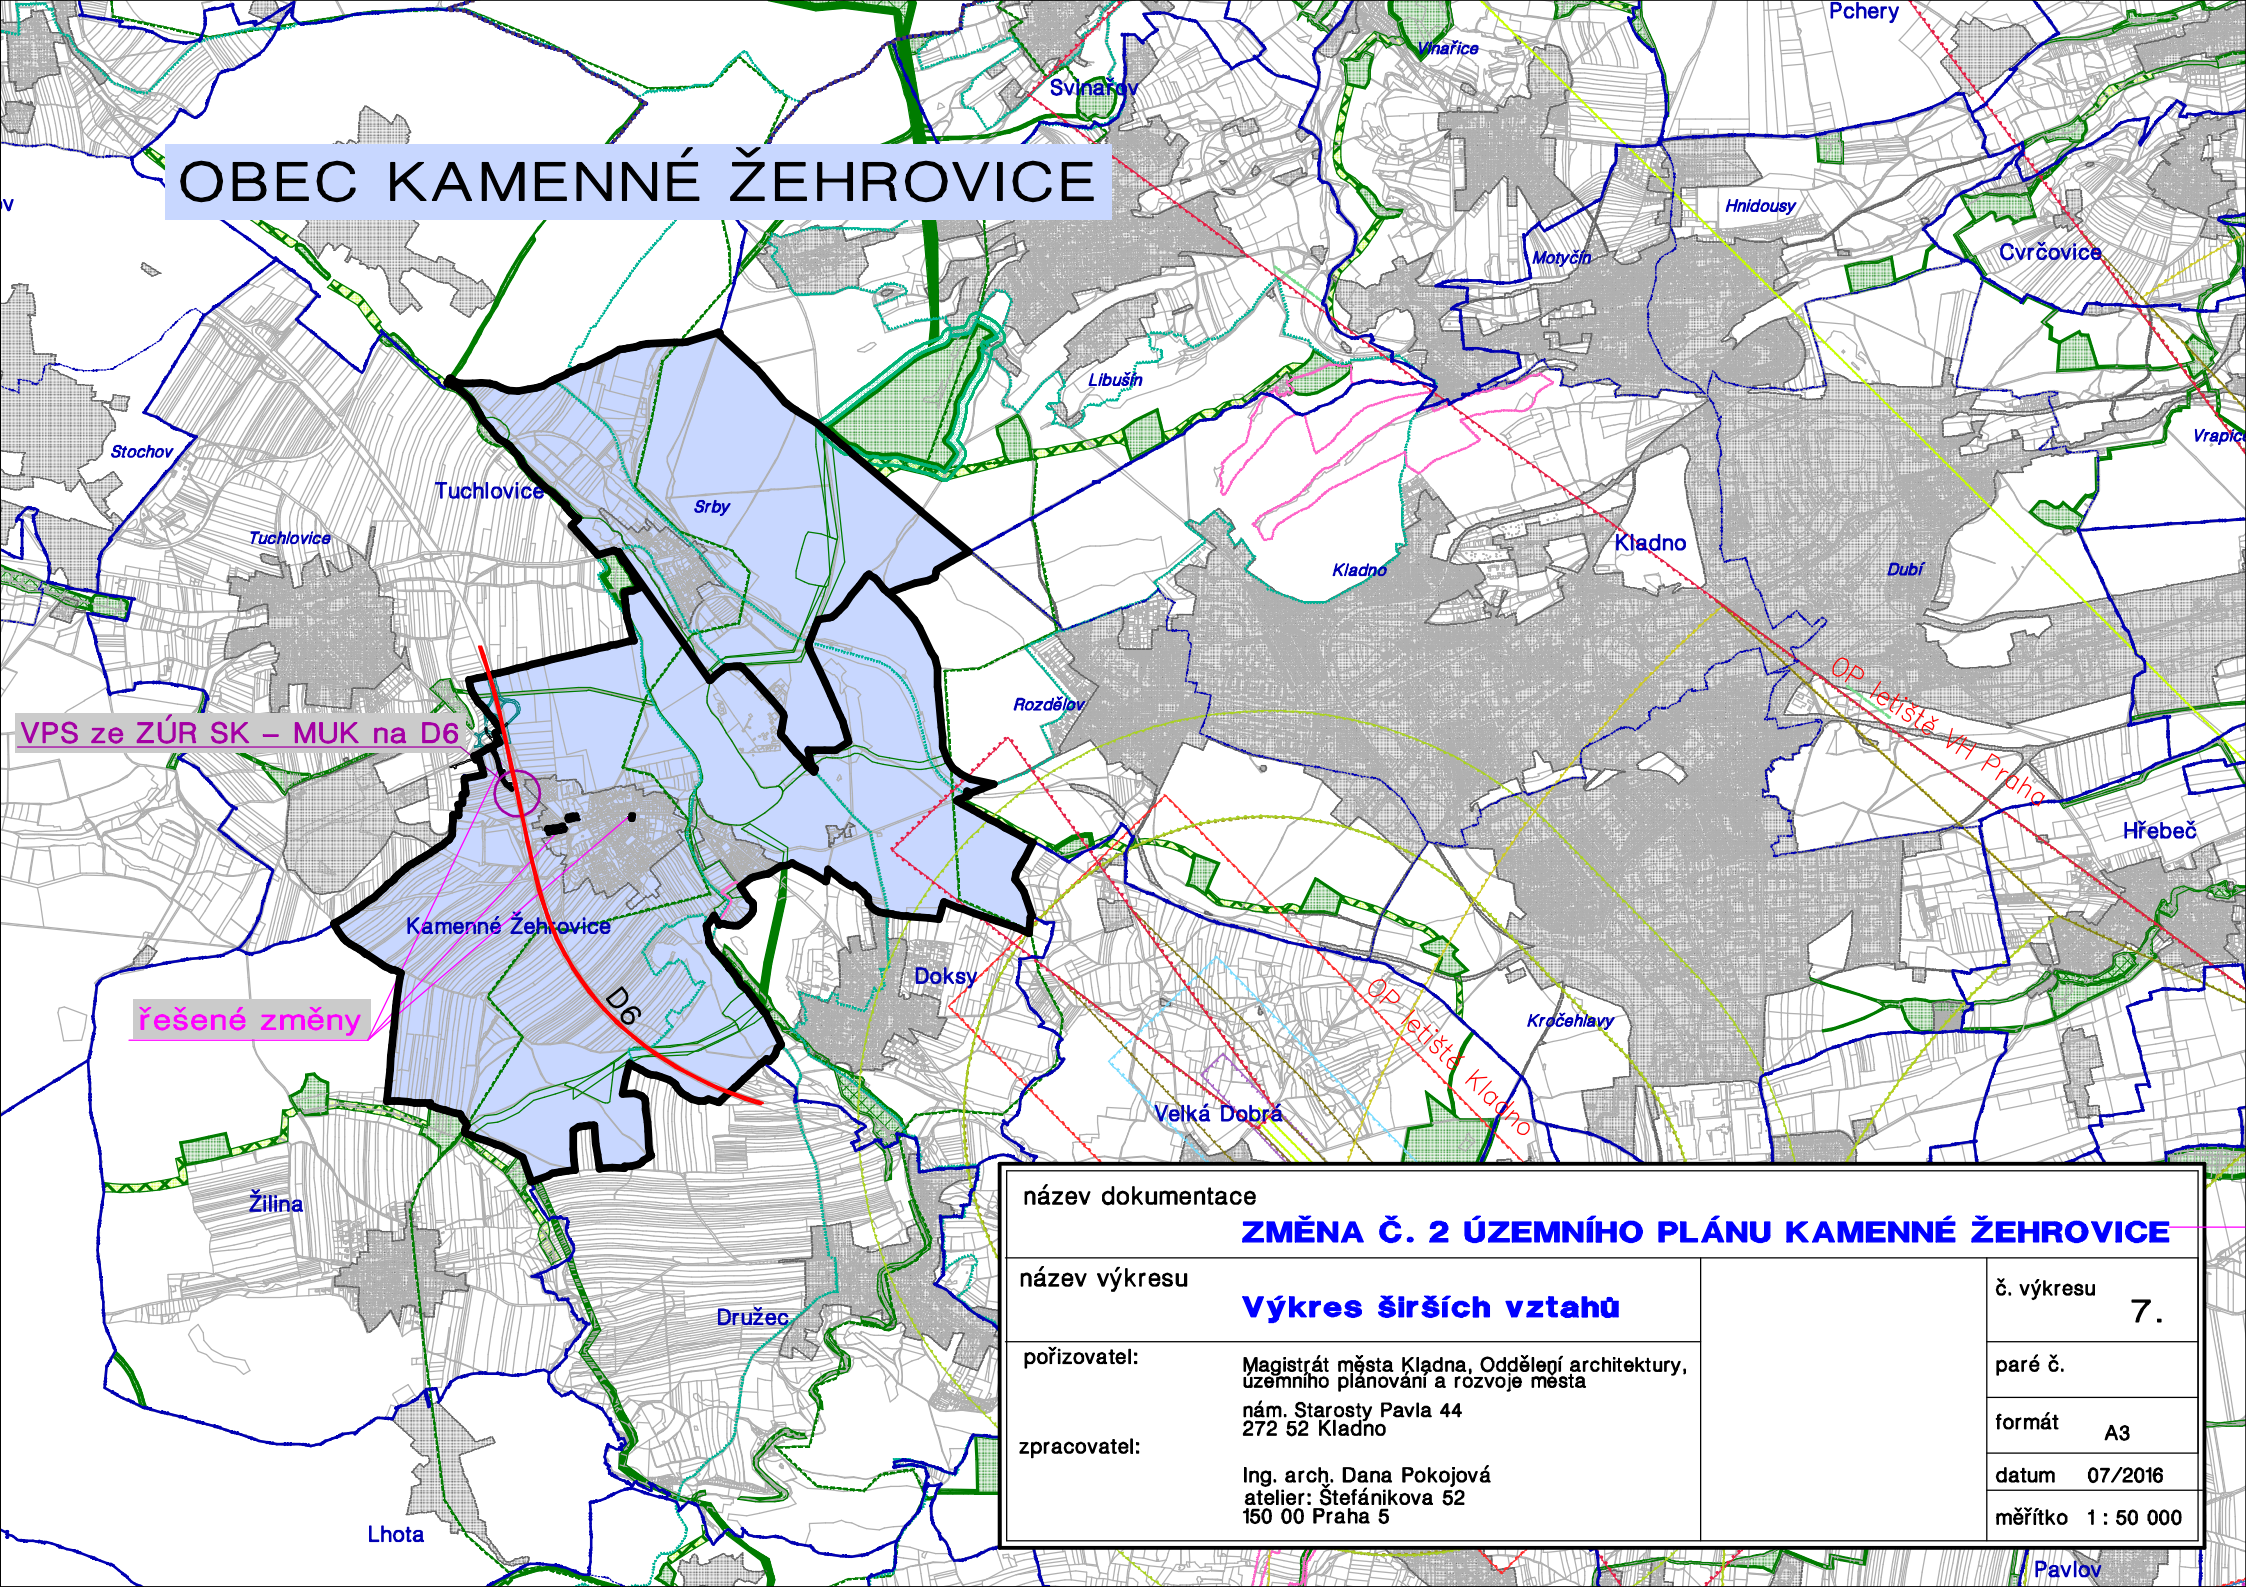

VPS ze ZÚR SK – MUK na D6

řešené změny

název dokumentace ZMĚNA Č. 2 ÚZEMNÍHO PLÁNU KAMENNÉ ŽEHROVICE		č. výkresu 7.
název výkresu Výkres širších vztahů		
pořizovatel:	Magistrát města Kladna, Oddělení architektury, územního plánování a rozvoje města nám. Starosty Pavla 44 272 52 Kladno	paré č.
zpracovatel:	Ing. arch. Dana Pokojová atelier: Štefánikova 52 150 00 Praha 5	formát A3
		datum 07/2016
		měřítko 1 : 50 000