





• **DOPRAVNÍ ZNAČENÍ** •
PROJEKTY REALIZACE PRONÁJEM

Vypracoval: Michal Gregor tel.: 777 690 025, e-mail: gregor@adsum.cz	Zodpovědný projektant, kontrola: Martin Frolík	 • DOPRAVNÍ ZNAČENÍ • PROJEKTY REALIZACE PRONÁJEM ADSUM spol. s r.o. Havlíčková 923, 273 51 Unhošť provozovna: Lidická 7, 273 51 unhošť tel./fax: +420 312 698 482 mobil: +420 777 690 022 e-mail: adsum@adsum.cz http://www.adsum.cz IČ: 451 44 991, DIČ: CZ 451 44 991, KB Kladno, z.ú. 807741141/0100 Společnost vedená od 21. února 1992 u Městského soudu v Praze, spisová značka C7462	
Investor: Krajská správa a údržba silnic Středočeského kraje			
Objednatel : FRONĚK s.r.o., Rakovník Zátiší 2488, 269 01 Rakovník			
Stavba (akce): SIL.Č. II/236 KAČICE - SMEČNO		Číslo zakázky: DIO-135-8/2017	
		Datum: 2.10.-31.10.2017	
Objekt: Dopravní opatření - úplná uzavírka "Ověření nové technologie"		Stupeň: RDS	
		Měřítko: -	
		Počet formátů: A4	
		Číslo přílohy:	Paré:



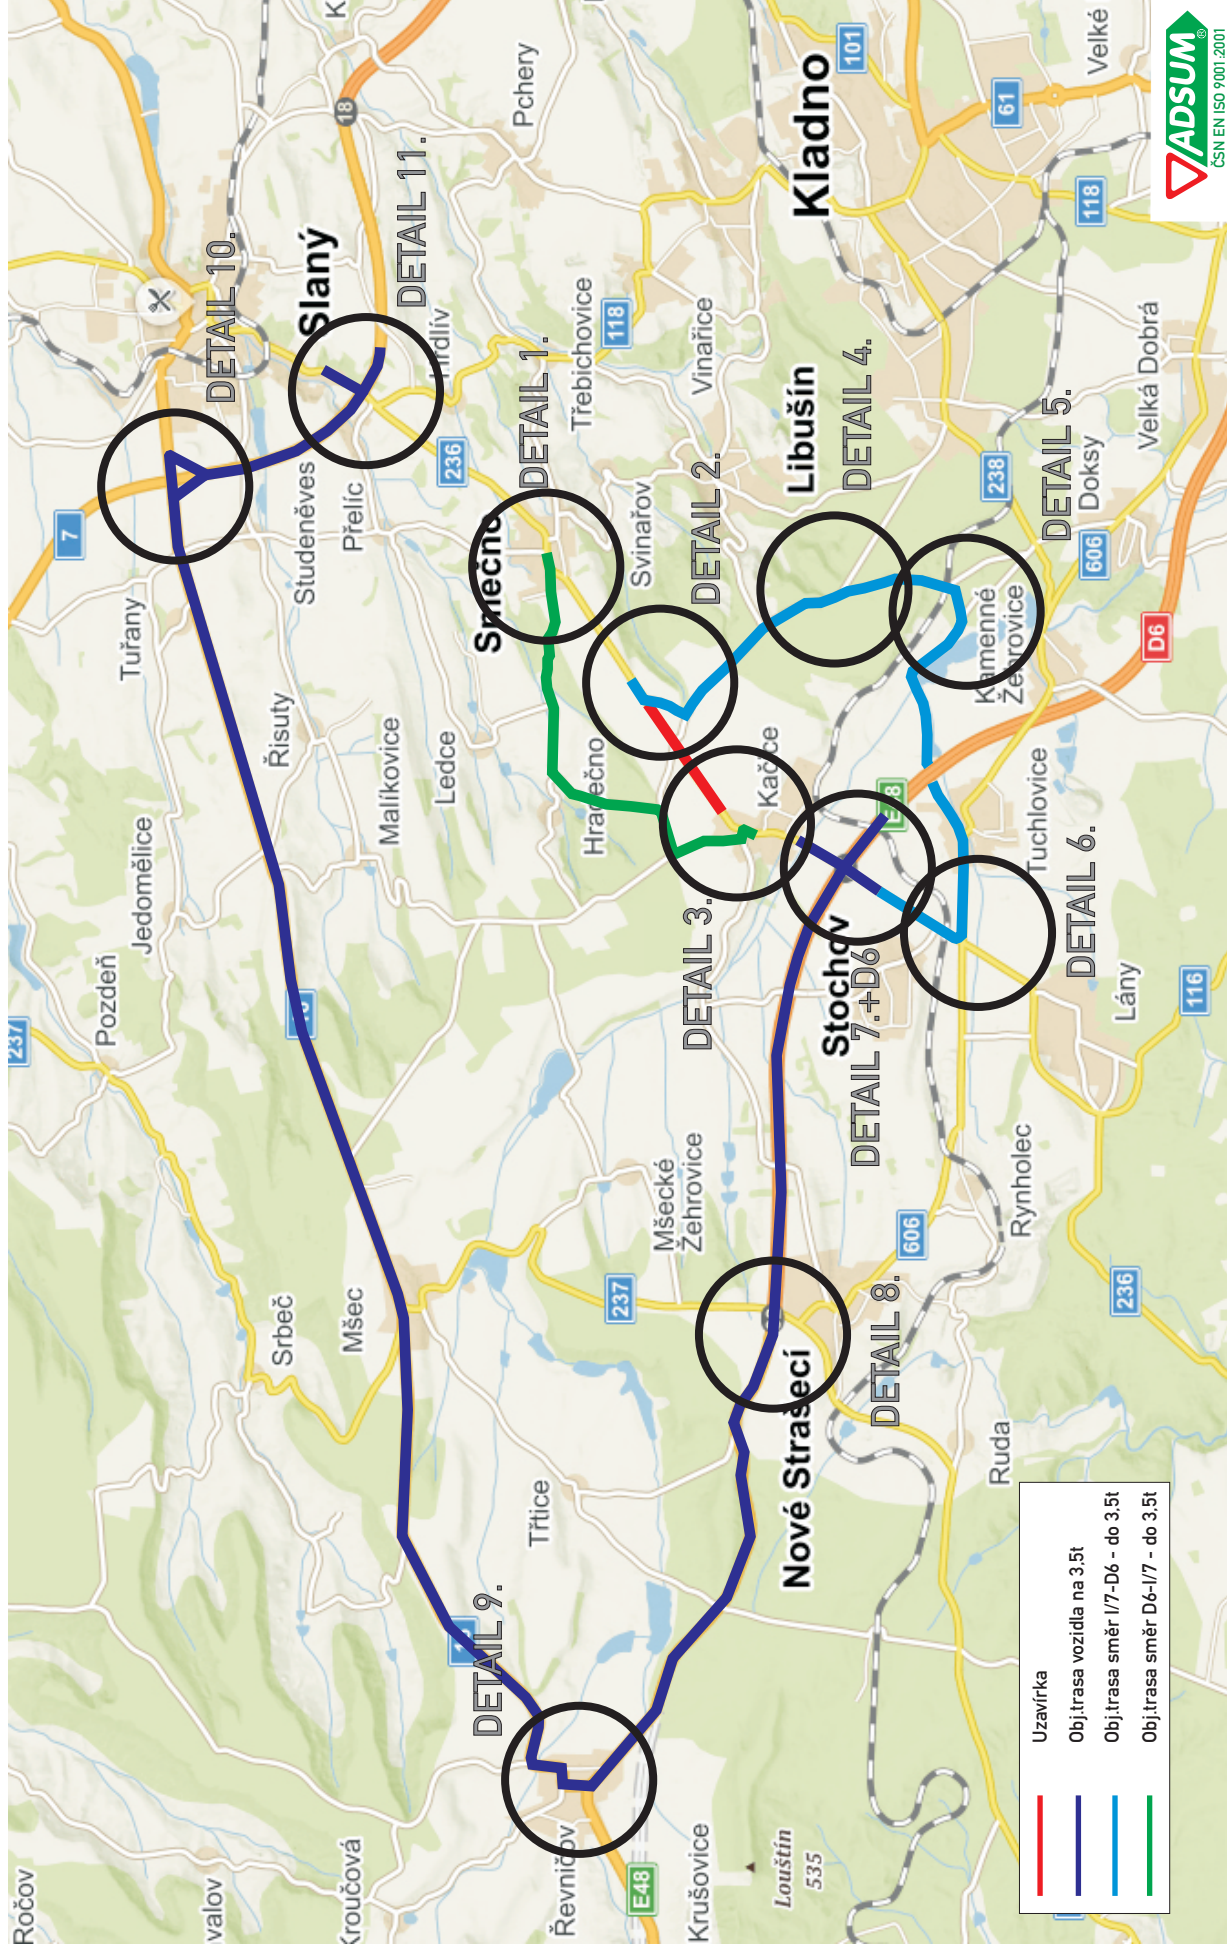


CELKOVÁ SITUACE



DETAIL KŘÍŽOVATEK S DZ

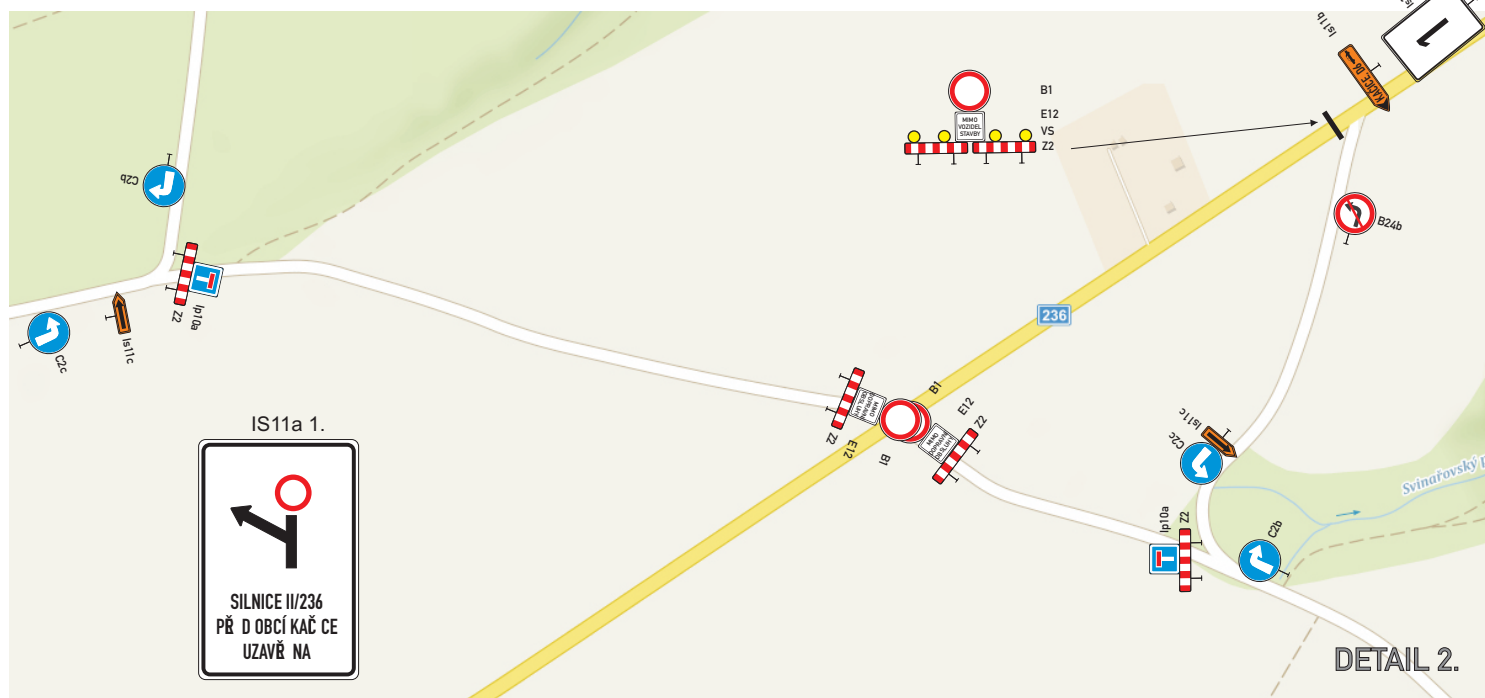


DETAIL KŘÍŽOVATEK S DZ

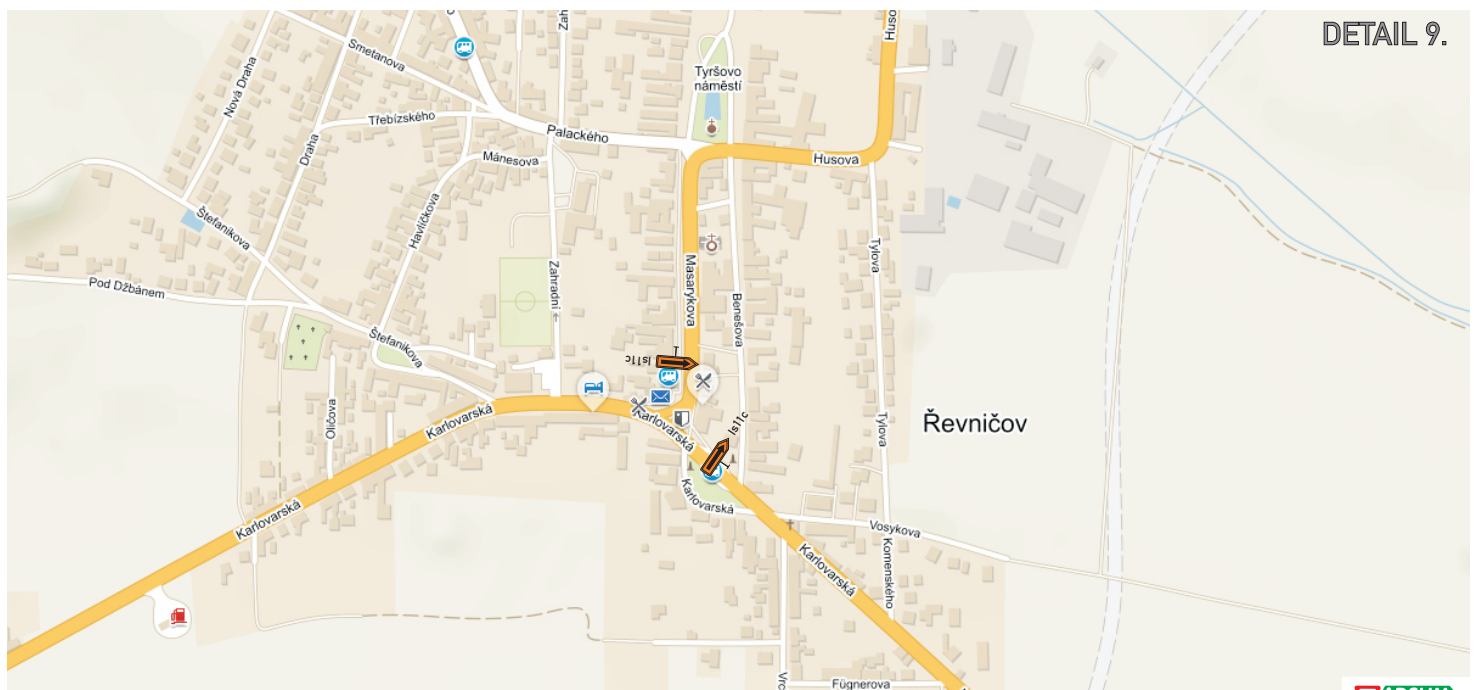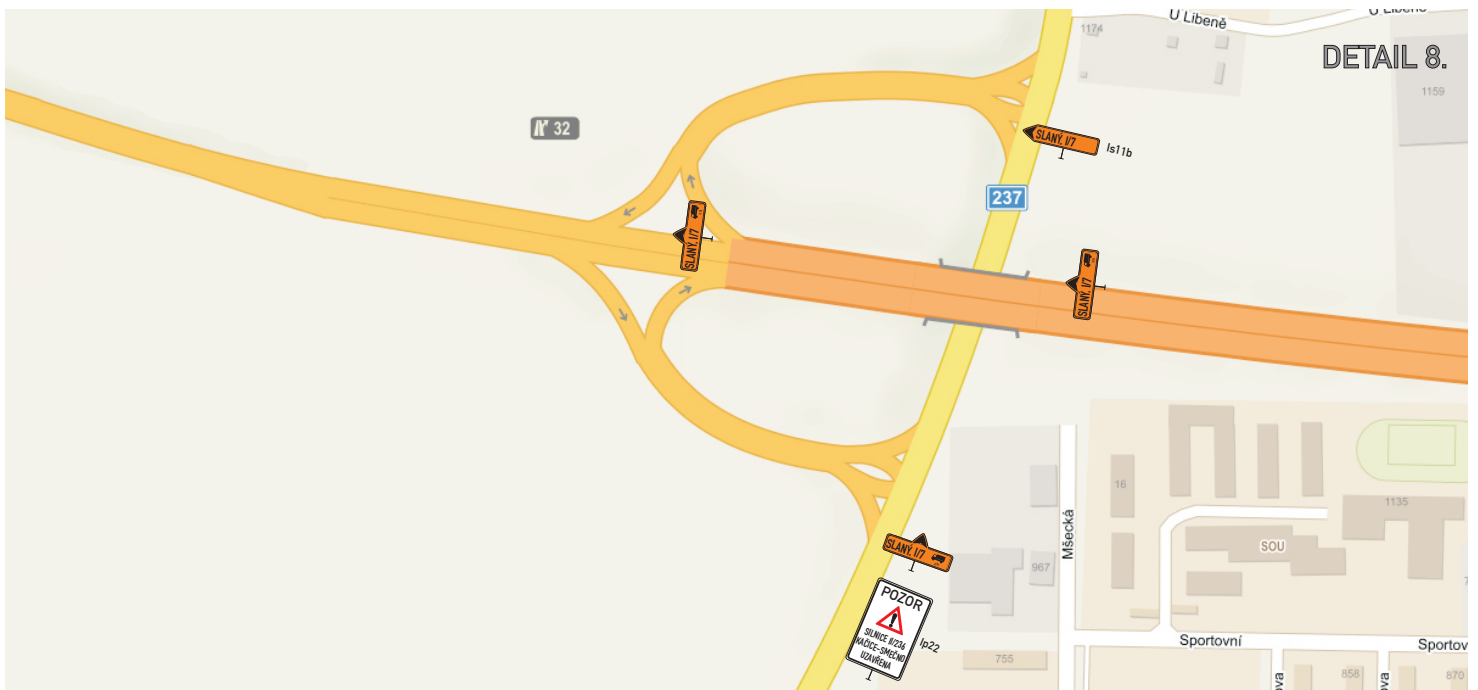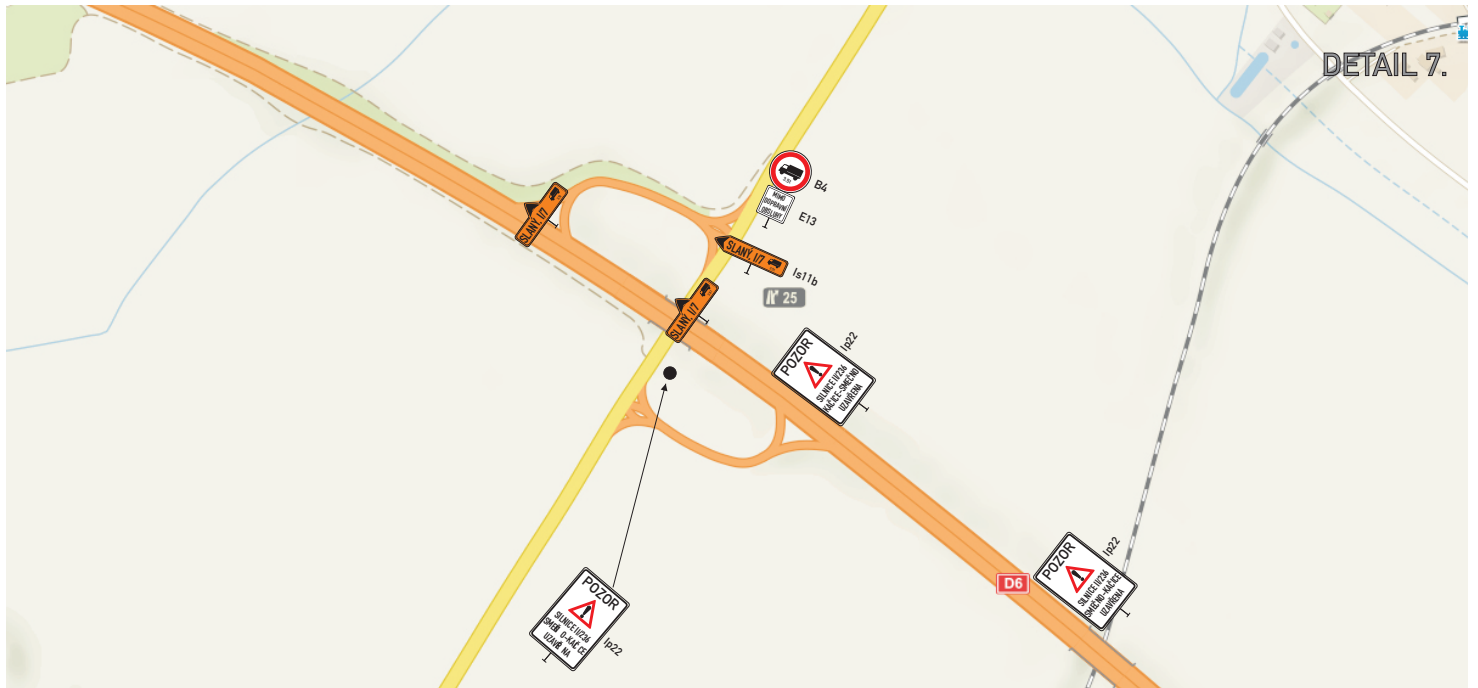

DETAIL KŘÍŽOVATEK S DZ

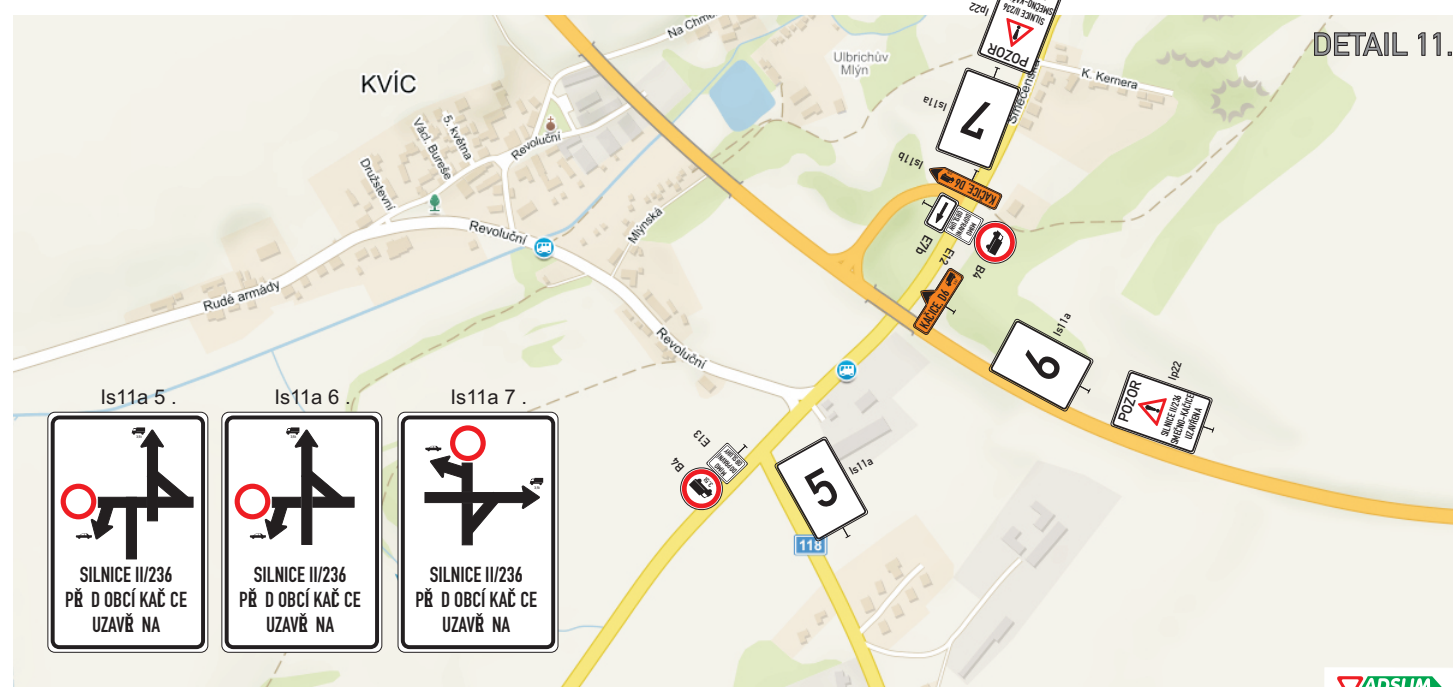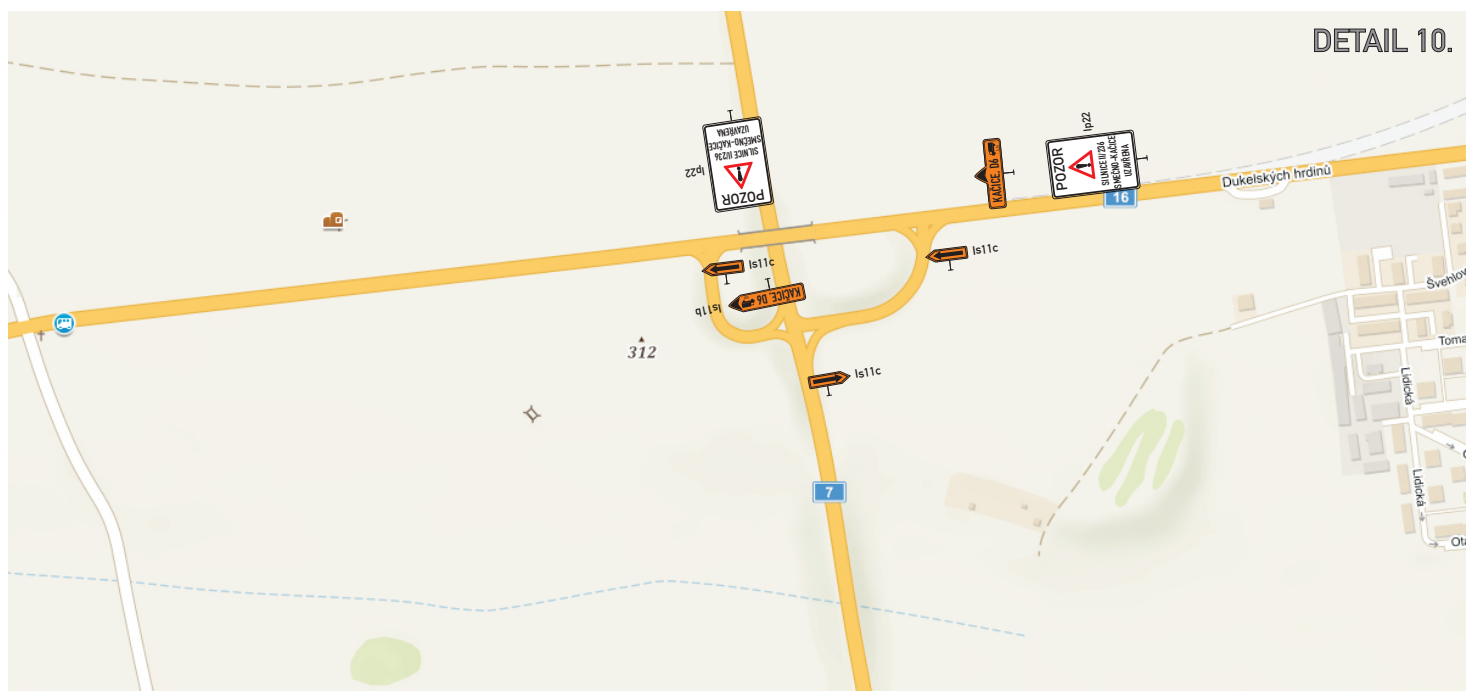

SCHEMATICKÉ ŘEŠENÍ DOKONČOVACÍCH PRACÍ PROVÁDĚNÝCH ZA PROVOZU

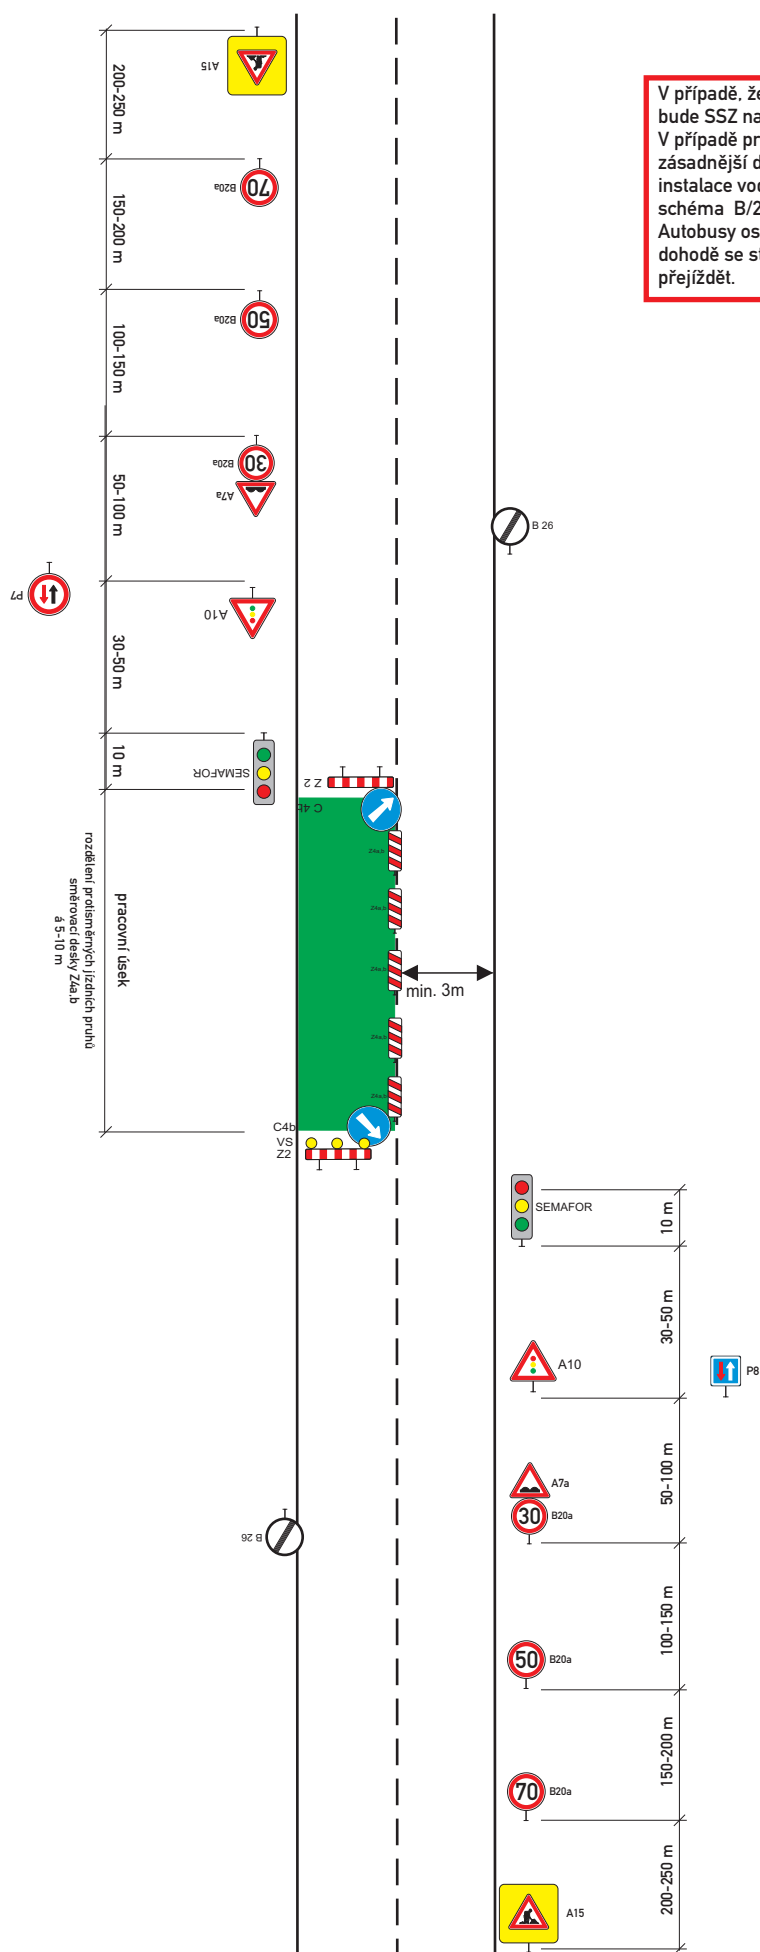

V případě, že pracovní místo bude do 50 m, bude SSZ nahrazeno DZ P7 a P8.
V případě provádění prací, které nevyžadují zásadnější dopravní omezení (dosypání krajnic, instalace vodorovného DZ, ...) bude použito DZ dle schéma B/25.1.
Autobusy osobní linkové dopravy budou moci po dohodě se stavbyvedoucím sil.č. II/236 kolmo přejíždět.

DETAIL 7 + D6

DETAIL
EXIT 25

