



Statutární
město **Kladno**

Magistrát města Kladna
Odbor dopravy a služeb

ADRESA PRACOVIŠTĚ:

Magistrát města Kladna
Odbor dopravy a služeb
Plk. Stříbrného 11
272 52 KLADNO

DORUČOVACÍ ADRESA:

Magistrát města Kladna
náměstí Starosty Pavla 44
272 52 KLADNO

OBCENÍ ÚŘAD
KAMENNÉ ŽEHROVICE

Došlo dne: 26. 8. 2019

Čís. jednací: 465 příl. 1

Fridrich Jaroslav
26.8.2019 9:22:13



ADRESA:

ADSUM spol. s r.o.
Havlíčková 923
273 51 Unhošť

Č. jednací:

ODaS/2258/19/280

Vyřizuje:

Jaroslav Fridrich
Číslo pověření: T-2/2006-ODaS

Kladno,

26. srpna 2019

Stanovení

přechodné úpravy provozu na pozemních komunikacích

- opatření obecné povahy

Odbor dopravy a služeb Magistrátu města Kladna jako příslušný orgán státní správy ve věcech provozu na pozemních komunikacích podle § 124 odst. 6 zákona č. 361/2000 Sb., o provozu na pozemních komunikacích, ve znění pozdějších předpisů (dále jen „zákon“), s místní příslušností na území správního obvodu obce s rozšířenou působností Kladno,

stanovuje

ve smyslu § 77 odst. 1 písm. c) uvedeného zákona, přechodnou úpravu provozu na pozemních komunikacích, na:

sil. II/606, II/238, III/2381 a místních komunikacích v obci Doksy a Kamenné Žehrovice;

z důvodu: úplné vyloučení provozu v úseku sil. II/606, od křiž. se sil. III/2381 v obci Doksy po křiž. se sil. II/238 v obci Kamenné Žehrovice, značení objížďky a související dopravní opatření – oprava vozovky,

v termínu: dle povolení silničního správního úřadu;

Podmínky provedení:

- Umístění dopravních značek a dopravních zařízení bude provedeno podle odsouhlasené přílohy.
- Při instalaci budou dodrženy podmínky Policie ČR, DI Kladno ze dne 22. srpna 2019 pod čj. KRPS-229982-3/ČJ-2019-010306, pokud nejsou v rozporu s tímto stanovením.
- V trase objížďky dochází k souběhu s další objížďkou a značení objížďek musí být označeno s uvedením č. uzavřené silnice.
- Instalace a provedení dopravního značení a zařízení bude v souladu s platnými právními předpisy, zejména vyhláškou č. 294/2015 Sb., ČSN EN 12899-1 a Zásadami pro přechodné dopravní značení na pozemních komunikacích - TP 66. (cit. - *Ostatní stavební výrobky (přenosné značky, světelné signalizační zařízení, dopravní zařízení a zařízení pro provozní informace, materiály určené pro přechodné vodorovné dopravní značení*), které nejsou „stanovenými výrobky“, musí být před dodávkou na stavbu doloženy certifikátem nebo prohlášením shody včetně protokolů s výsledky všech požadovaných zkoušek ve smyslu metodického pokynu Systému jakosti v oboru pozemních komunikací, část II/5 - *Ostatní výrobky (Věstník dopravy č. 9/2001, MDS č.j. OPK č.j. 20840/01 - 120 ze dne 10.4.2001)*).

Dopravní značení, světelné signalizační zařízení, dopravní zařízení a zařízení pro provozní informace může provádět zhotovitel, tj. právnická nebo fyzická osoba, která má platná oprávnění pro provádění těchto prací (živnostenské listy) a prokáže způsobilost pro zajištění jakosti při

provádění/osazování/umísťování značek, dopravního zařízení a zařízení pro provozní informace podle metodického pokynu SJ – PK pro oblast II/4 – Provádění silničních a stavebních prací.

Dopravní značky, dopravní zařízení, zařízení pro provozní informace a světelné signály musí být schváleny k používání na pozemních komunikacích Ministerstvem dopravy.)

5. Místní úprava provozu na pozemních komunikacích, která by byla v rozporu s přechodnou úpravou, bude ošetřena podle § 3 odst. 8 vyhlášky č. 294/2015 Sb.

Odpovědná org. za instalaci a údržbu : SILNICE GROUP a.s., sídlem Praha 1, Na Florenci 2116/15, kont. osoba: Ing. Karel Dittrich, tel. 724 592 384.

Odůvodnění:

Dne 9.8.2019 byl orgánu státní správy doručen návrh stanovení přechodné úpravy provozu na pozemních komunikacích, z důvodu úplného vyloučení provozu v úseku sil. II/606 – obec Doksy – Kamenné Žehrovice, a souvisejících dopravních opatření, v souvislosti s opravou úseku silnice. Návrh byl projednán s Policií ČR, DI Kladno, a tou bylo vyjádření vydáno dne 22.8.2019.

Orgán státní správy po posouzení podání se skutečnostmi, které jsou správnímu orgánu známy, a projednání s Policií ČR, dospěl k následujícímu závěru:

Z důvodu zajištění podmínek pro provedení opravy silnice je nezbytné úplné vyloučení provozu v předmětném úseku silnice, převedení provozu do jiné trasy a související opatření. Objížďka je řešena v trase odpovídající předpokládanému k provozu. Vzhledem k požadovanému termínu a silniční síti, nebude mít dopravní opatření zásadní dopad na veřejný zájem a dopravní obsluhu území a oblasti.

Magistrát města Kladna odbor dopravy a služeb, může stanovené podmínky upravit nebo doplnit, bude-li to vyžadovat veřejný zájem.

Stanovení nenahrazuje rozhodnutí příslušného silničního správního úřadu podle § 24 nebo § 25 zákona č. 13/1997 Sb.), a je součástí stavební dokumentace. Při nedodržení výše uvedených podmínek bude postupováno dle platných právních předpisů.

Poučení:

Opatření nabývá účinnosti pátým dnem po vyvěšení.

Proti opatření obecné povahy nelze podat opravný prostředek (§ 173 odst. 2 zákona č. 500/2004 Sb., správní řád).

V Kladně dne 26. srpna 2019

„otisk úředního razítka“

Jaroslav Fridrich v.r.
pov.č. T - 2/2006 - ODaS

Tento návrh se zasílá Obci Doksy a Kamenné Žehrovice, jejichž správního obvodu se opatření obecné povahy týká, k vyvěšení na úřední desce.

Datum vyvěšení:	26. srpna 2019	Datum sejmutí:	11. září 2019
	<i>26. 8. 2019</i>	Datum skutečného sejmutí:	

Obdrží: ADSUM spol. s r.o., Unhošť - *datová schránka*
Silnice Group a.s., Praha 1 - *datová schránka*
Obec Doksy - *datová schránka*
Obec Kamenné Žehrovice - *datová schránka*
Krajská správa údržba silnic Středočeského kraje, p.o. - *datová schránka*
Policie ČR, DI Kladno - *datová schránka*


Dotčené osoby - *veřejnou vyhláškou*






• **DOPRAVNÍ ZNAČENÍ** •
PROJEKTY REALIZACE PRONÁJEM




Vypracoval: Martin Frolík tel.: 777 690 022. e-mail: frolik@adsum.cz	Zodpovědný projektant, kontrola: Martin Frolík	 • DOPRAVNÍ ZNAČENÍ • PROJEKTY REALIZACE PRONÁJEM ADSUM spol. s r.o. Havlíčkova 923, 273 51 Unhošť provozovna: Lidická 7, 273 51 unhošť tel./fax: +420 312 698 482 mobil: +420 777 690 022 e-mail: adsum@adsum.cz http://www.adsum.cz <small>IČ: 451 44 991, DIČ: CZ 451 44 991, KB Kladno, Č.ú. 807741141/0100 Společnost vedena od 21. února 1992 u Městského soudu v Praze, spisová značka C7462</small>
Investor: Krajská správa a údržba silnic Středočeského kraje přísp. org. Stř. kraje, Zborovská 11, 150 21 Praha 5		
Objednatel (stavebník): SILNICE GROUP a.s. Na Florenci 2116/15, 110 00 Praha 1		
Stavba:	II/606 VELKÁ DOBRÁ - NOVÉ STRAŠECÍ REKONSTRUKCE SILNICE A MOSTŮ	Číslo zakázky: DIO-133-7/2019-2
Objekt:	Dopravně inženýrské opatření - DIO	Datum: srpen 2019
Část objektu:	etapa 1, okres Kladno Uzavírka silnice II/606 v km 2,645 - 4,160 Doksy - K. Žehrovice	Stupeň: RDS
		Měřítka: -
		Počet formátů: 4xA4
		Číslo přílohy: 2.
		Paré:


Celková situace stavby

II/606 Velká Dobrá - Nové Strašecí, rekonstrukce silnice a mostů

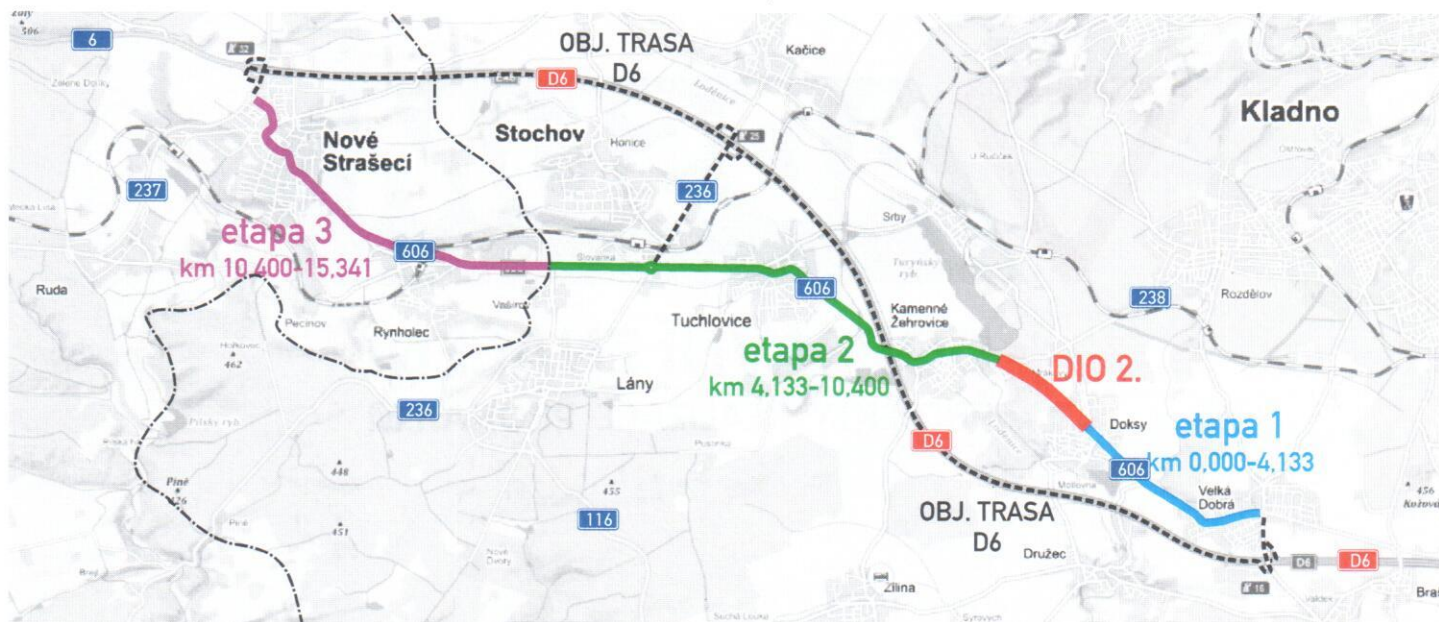

DIO 2. - úplná uzavírka Doksy - K. Žehrovice km 2,645 - 4,160

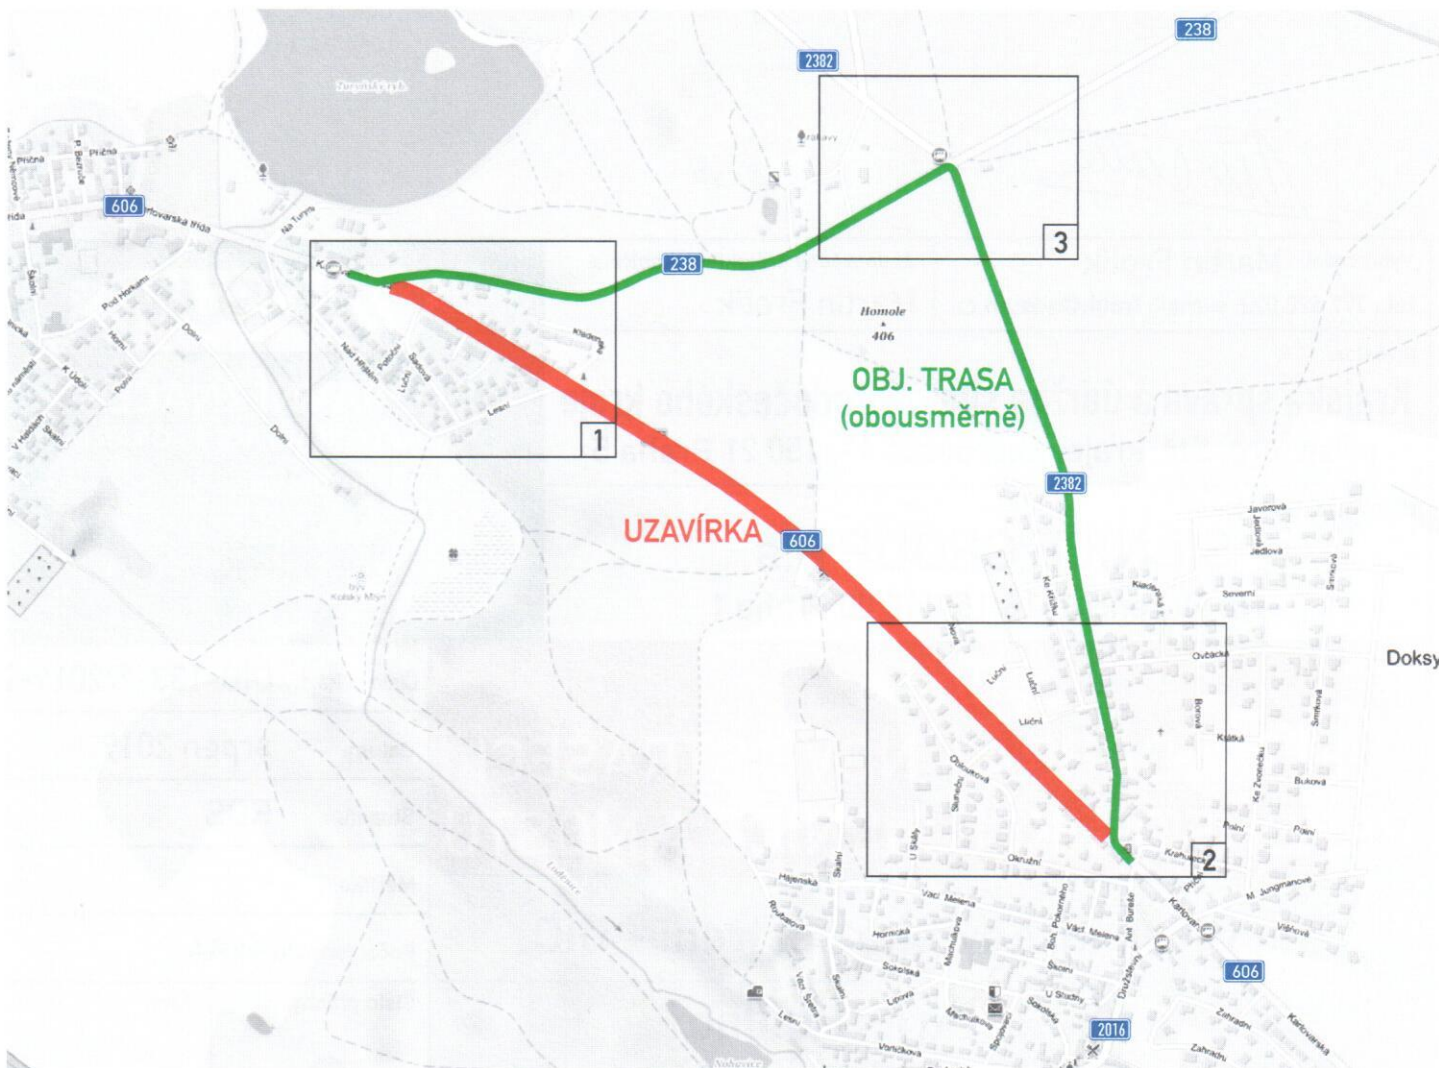

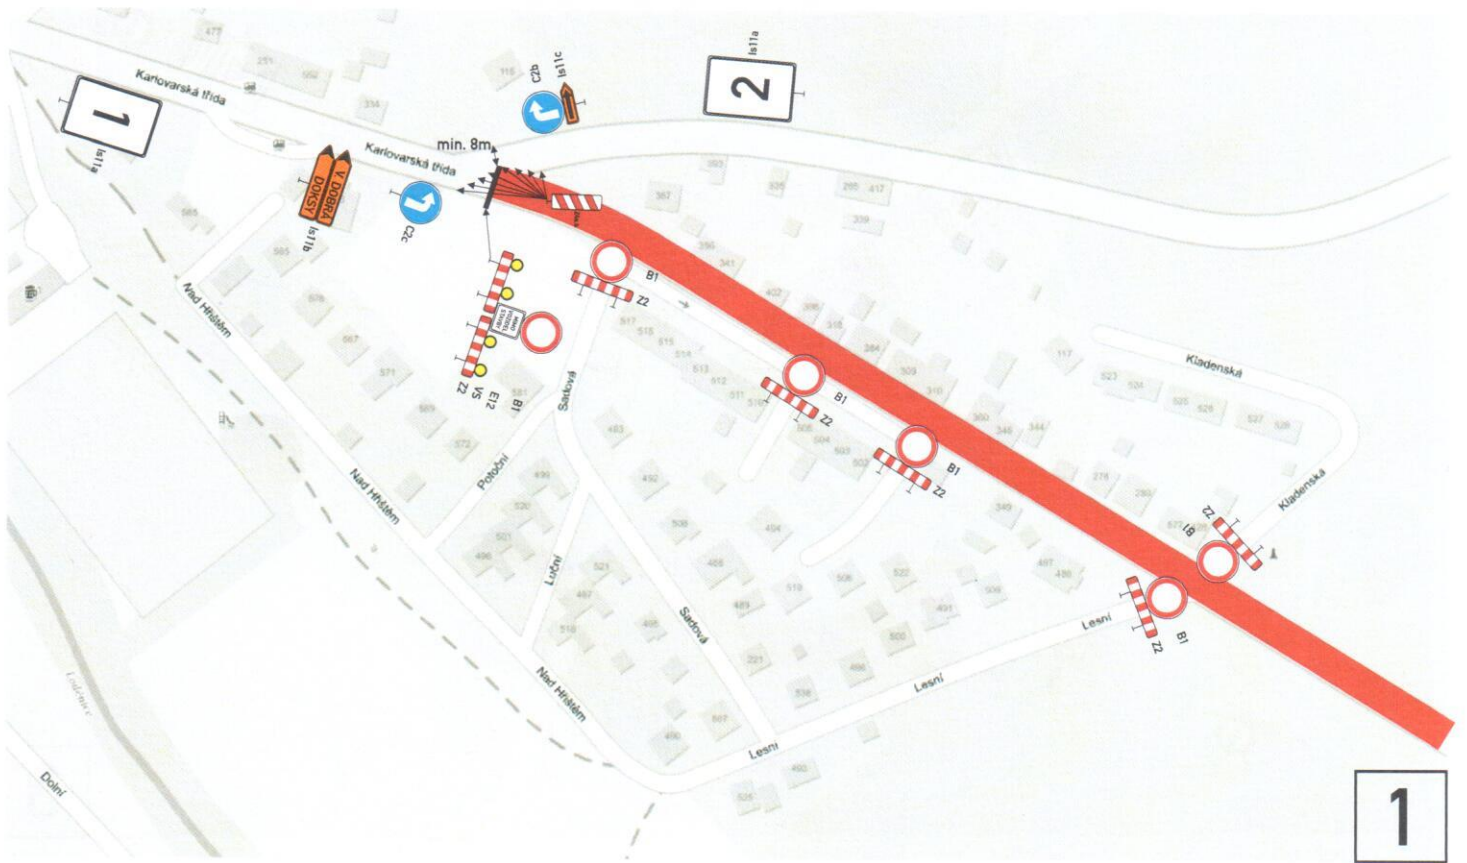



3

IS 11a 1.



IS 11a 2.



IS 11a 3.



IS 11a 4.

