


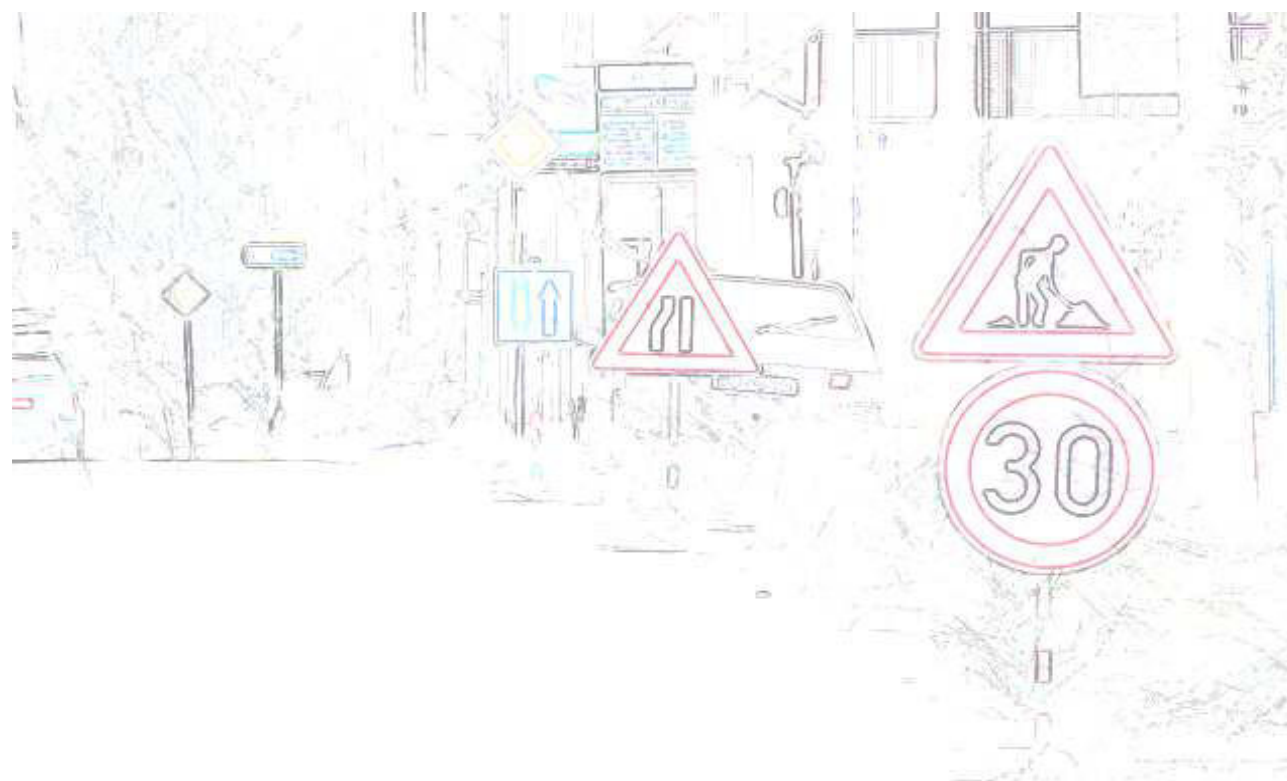

Lány - oprava povrchu kom. II/236, II/116,
III/23624, III/23623 a ul. Berounská (II/116H)


NÁVRH

dopravně inženýrského opatření (DIO)

SEDOZ
DOPRAVNÍ ZNAČENÍ

Při umístění dopravního značení musí
být dodrženy podmínky dané
v TP66 - OZNAČENÍ PRACOVNÍCH MÍST
NA POZEMNÍCH KOMUNIKACÍCH III.VYDÁNÍ,
zák.č.361/2000 Sb. v platném znění
a zák.č. 13/1997 Sb. v platném znění.

I. ETAPA

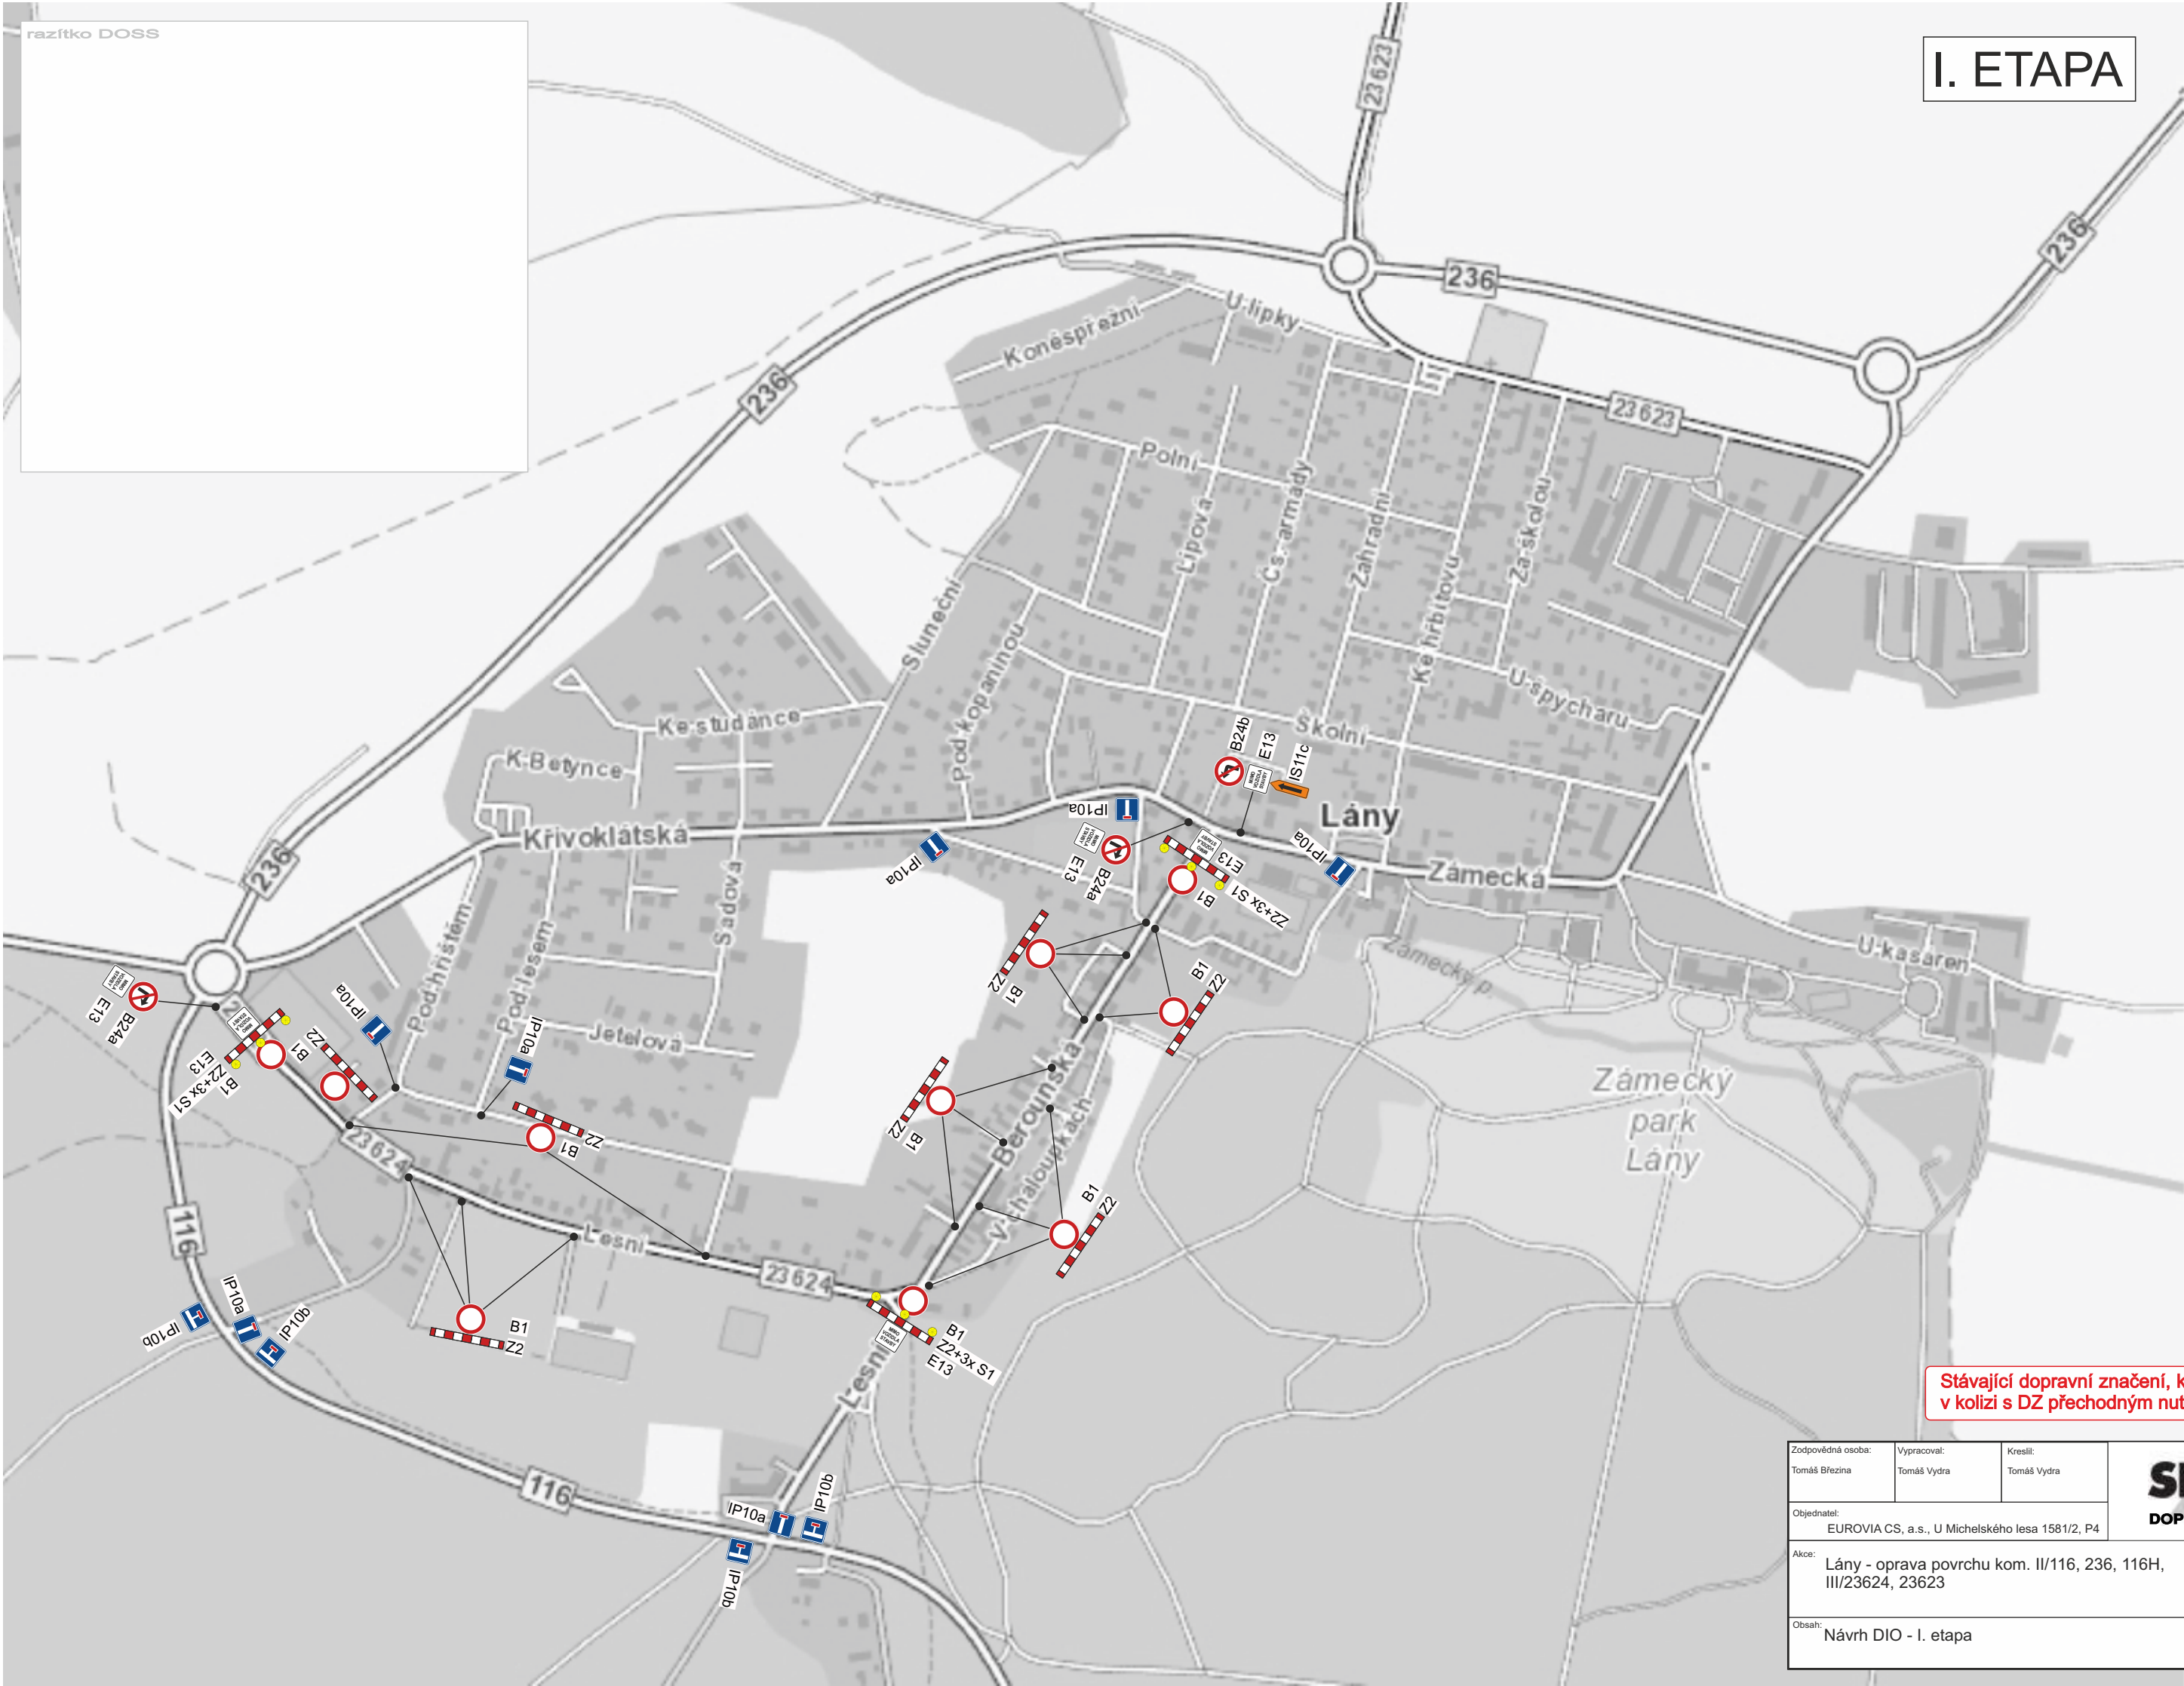

Stávající dopravní značení, které bude v kolizi s DZ přechodným nutno zakrýt!

Zodpovědná osoba: Tomáš Březina		Vypracoval: Tomáš Vydra	SEDOZ DOPRAVNÍ ZNAČENÍ
Objednatel: EUROVIA CS, a.s., U Michelského lesa 1581/2, P4		Kreslil: Tomáš Vydra	
Akce: Láňy - oprava povrchu kom. II/116, 236, 116H, III/23624, 23623		Formát: A3	
Obsah: Návrh DIO - I. etapa		Měřítko: Datum: Účel: Číslo výkresu: Paré č.:	

**Stávající dopravní značení, které bude
v kolizi s DZ přechodným nutno zakrýt!**

Zodpovědná osoba: Tomáš Březina	Vyraboval: Tomáš Vydra	Kreslil: Tomáš Vydra	 SEDOPZ DOPRAVNÍ ZNAČENÍ
Objednatel: EUROVIA CS, a.s., U Michelského lesa 1581/2, P4			
Akce: Lány - oprava povrchu kom. II/116, 236, 116H, III/23624, 23623			Formát: A3 Měřítko: Datum: 07/2020 Účet: PÚP, UZ
Obsah: Návrh DIO - IIa. etapa			Číslo výkresu: Paré č.:

**pokračování I. etapy
viz. strana 4 a 5**






Ila. ETAPA

razítko DOSS

Stávající dopravní značení, které bude v kolizi s DZ přechodným nutno zakrýt!

Zodpovědná osoba: Tomáš Březina		Vypracoval: Tomáš Vydra	SEDOZ DOPRAVNÍ ZNAČENÍ
Objednatel: EUROVIA CS, a.s., U Michelského lesa 1581/2, P4		Kreslil: Tomáš Vydra	
Akce: Lány - oprava povrchu kom. II/116, 236, 116H, III/23624, 23623		Formát: A3	
Obsah: Návrh DIO - Ila. etapa		Měřítka: Datum: Účel: Číslo výkresu: Paré č.:	

Ila. ETAPA

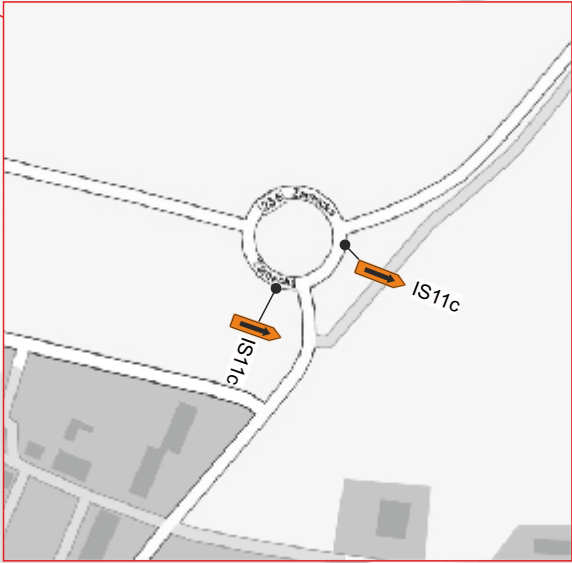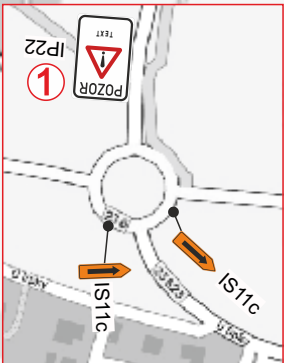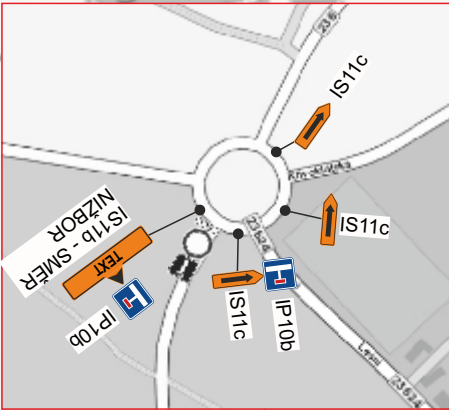

1

POZOR

!

TEXT

IP22 - SIL. II/116 - LÁNY,
SMĚR NIŽBOR, BĚLEČ
UZAVŘENA

razítko DOSS

Stávající dopravní značení, které bude
v kolizi s DZ přechodným nutno zakrýt!

2

POZOR

!


TEXT

IP22 - SIL. II/116 SMĚR
LÁNY UZAVŘENA

Zodpovědná osoba: Tomáš Březina		Vypracoval: Tomáš Vydra		Kreslil: Tomáš Vydra		 DOPRAVNÍ ZNAČENÍ	
Objednatel: EUROVIA CS, a.s., U Michelského lesa 1581/2, P4							
Akce: Lány - oprava povrchu kom. II/116, 236, 116H, III/23624, 23623						Formát: A3	
						Měřítka:	
Obsah: Návrh DIO - Ila. etapa						Datum: 07/2020	
						Účel: PÚP, UZ	
						Číslo výkresu:	
						Paré č.:	

IIb. ETAPA




razítko DOSS

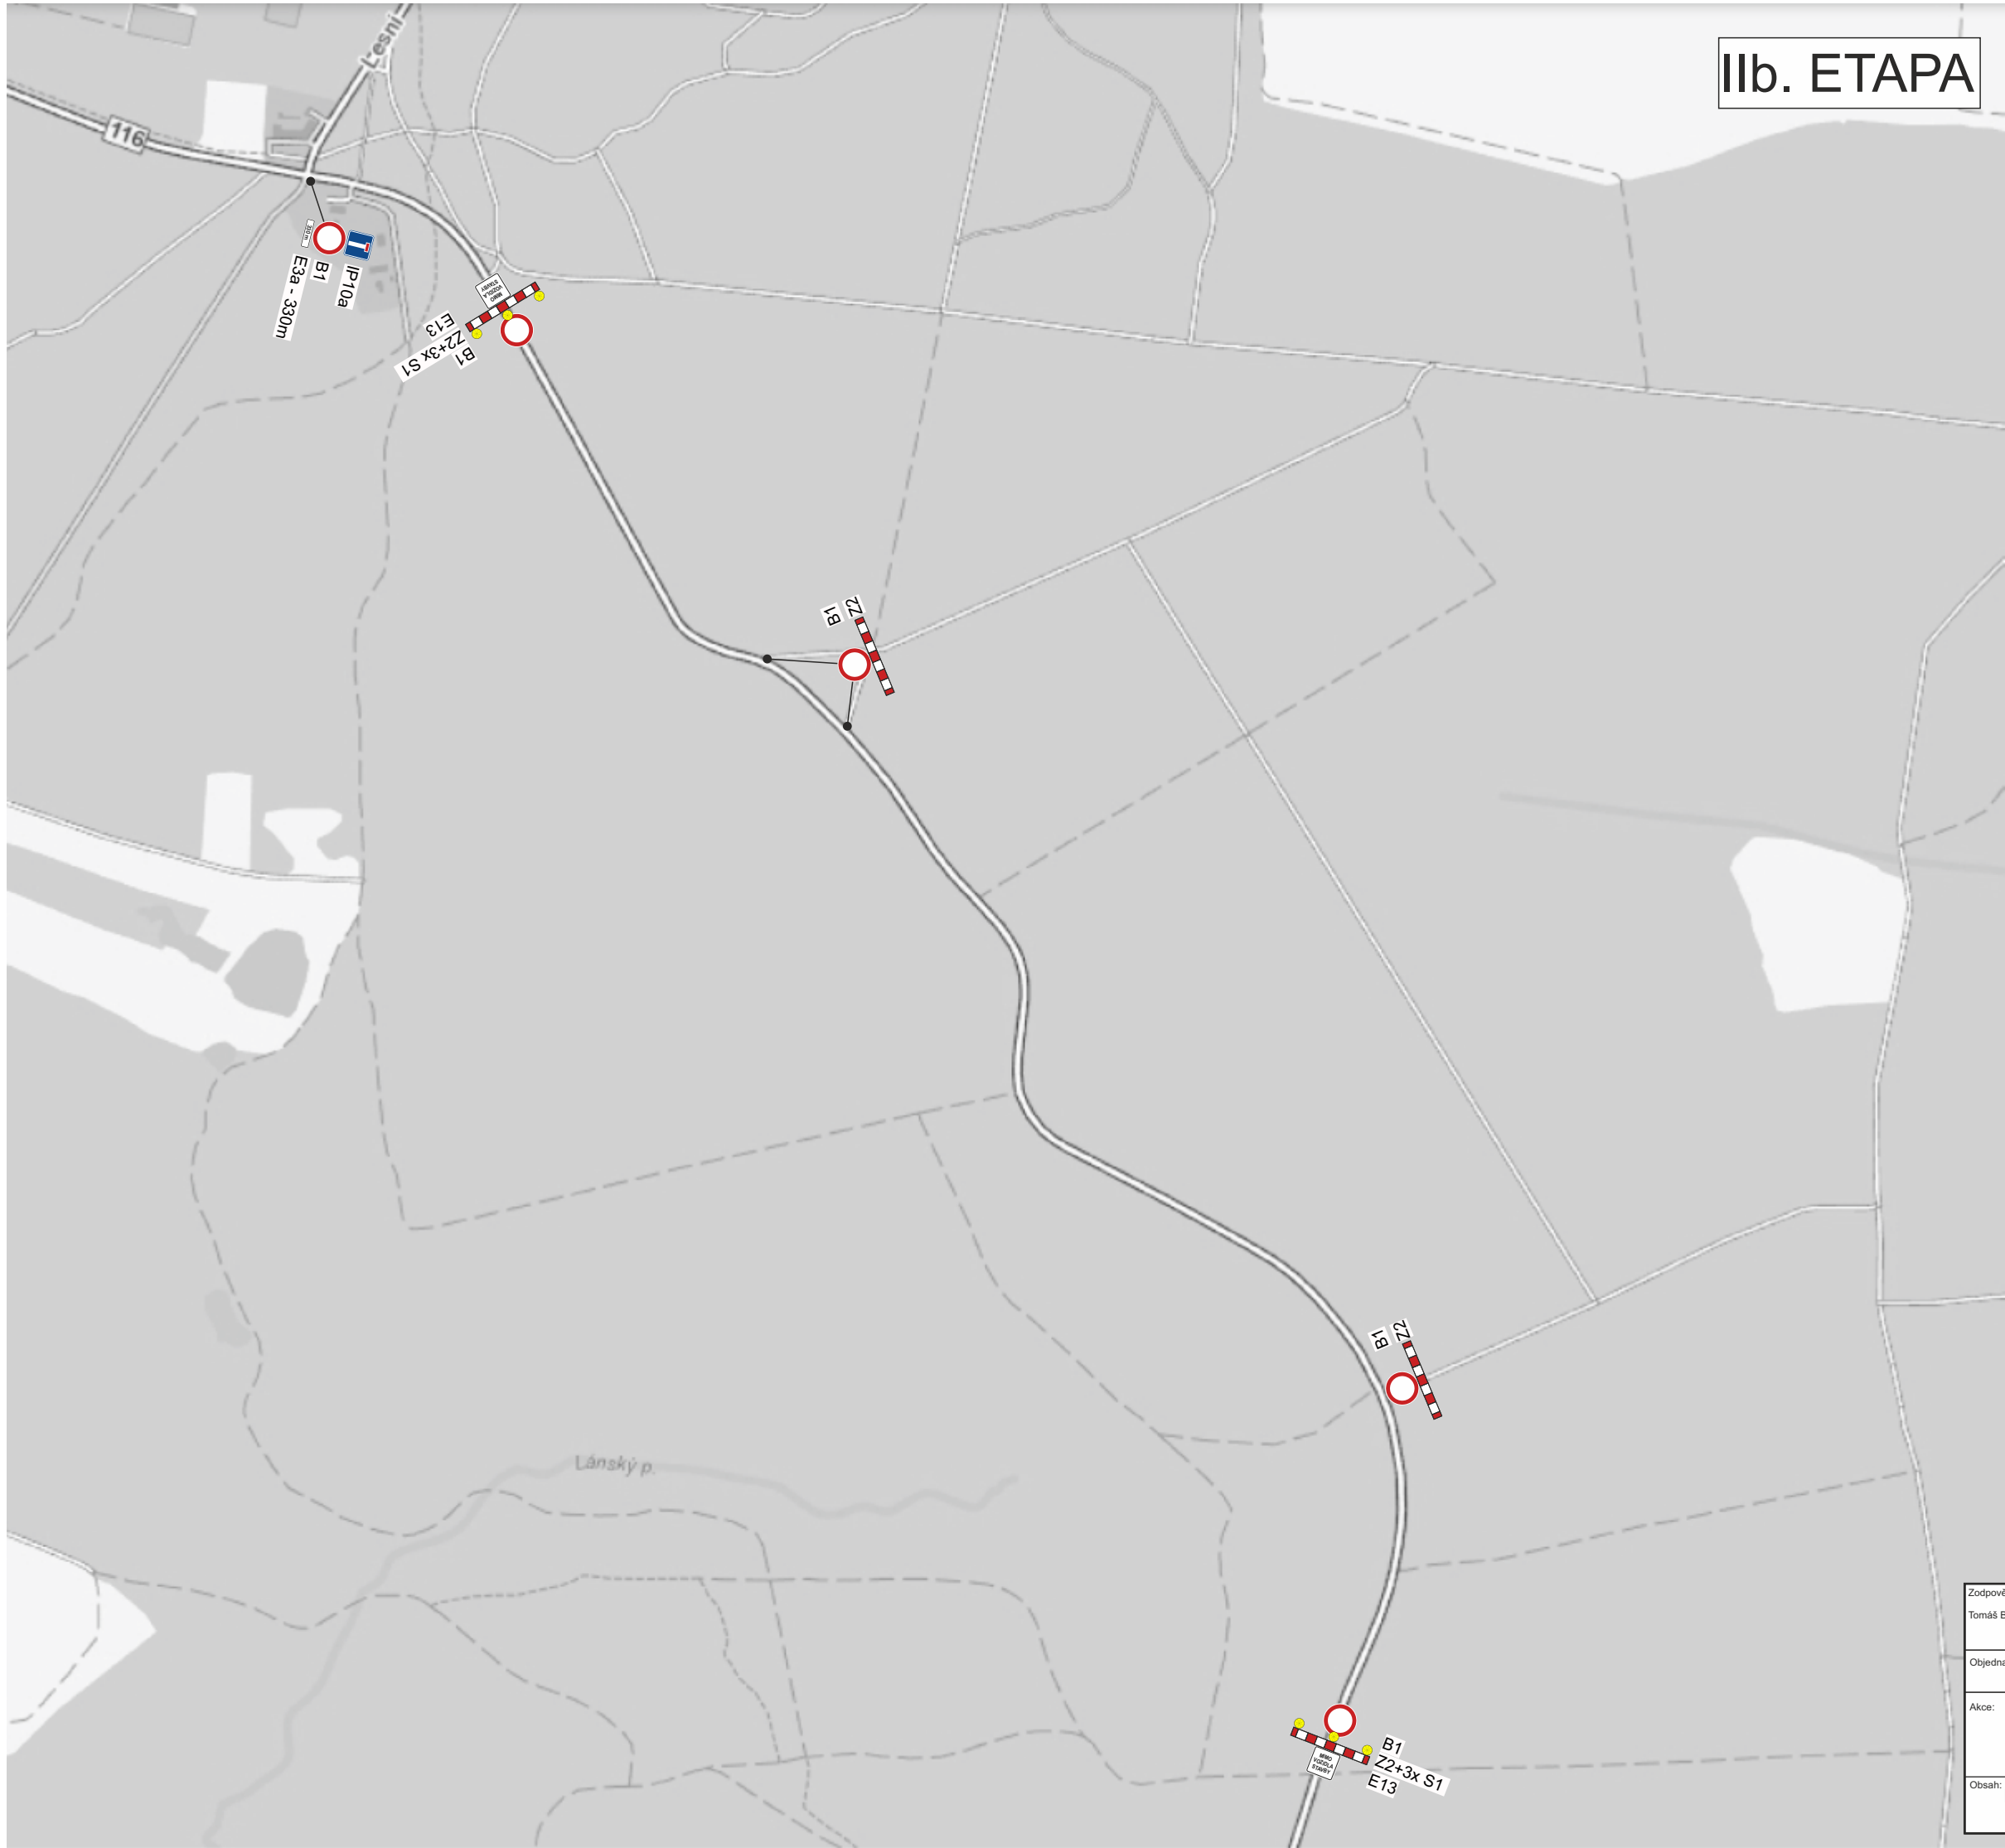

Stávající dopravní značení, které bude v kolizi s DZ přechodným nutno zakrýt!

Zodpovědná osoba: Tomáš Březina		Vypracoval: Tomáš Vydra	SEDOZ DOPRAVNÍ ZNAČENÍ
Objednatel: EUROVIA CS, a.s., U Michelského lesa 1581/2, P4		Kreslil: Tomáš Vydra	
Akce: Lány - oprava povrchu kom. II/116, 236, 116H, III/23624, 23623			Formát: A3
Obsah: Návrh DIO - IIb. etapa			Měřítka: 07/2020
			Účel: PÚP, UZ
			Číslo výkresu: Paré č.:

I Ib. ETAPA

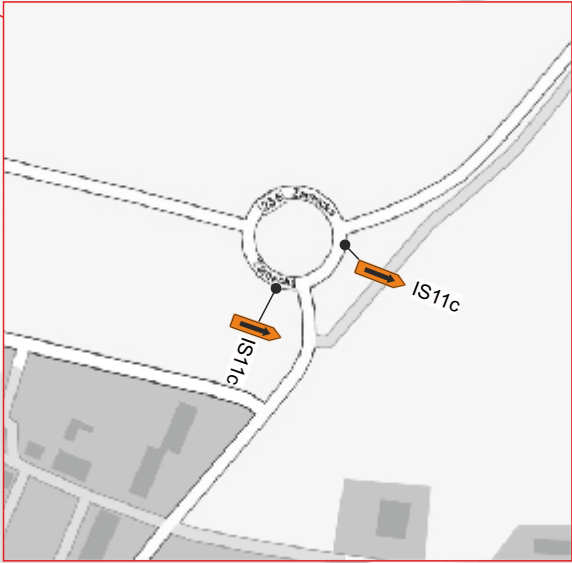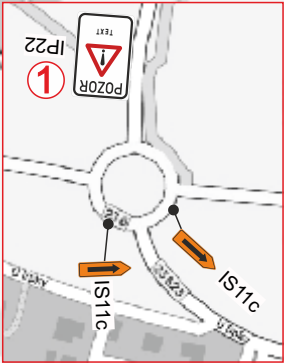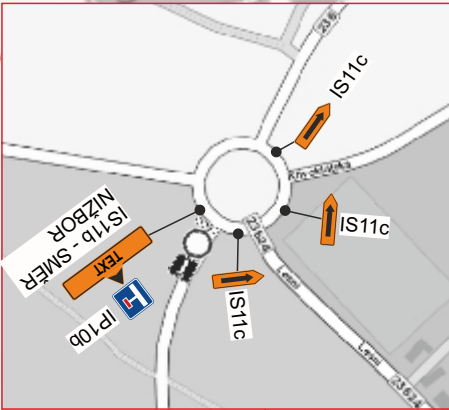

1

POZOR

!

TEXT

IP22 - SIL. II/116 - LÁNY,
SMĚR NIŽBOR, BĚLEČ
UZAVŘENA

razítko DOSS

Stávající dopravní značení, které bude
v kolizi s DZ přechodným nutno zakrýt!

2


POZOR

!

TEXT

IP22 - SIL. II/116 SMĚR
LÁNY UZAVŘENA

Zodpovědná osoba: Tomáš Březina		Vypracoval: Tomáš Vydra	Kreslil: Tomáš Vydra	SEDOZ DOPRAVNÍ ZNAČENÍ
Objednatel: EUROVIA CS, a.s., U Michelského lesa 1581/2, P4				
Akce: Lány - oprava povrchu kom. II/116, 236, 116H, III/23624, 23623				Formát: A3
				Měřtko:
				Datum: 07/2020
				Účel: PÚP, UZ
Obsah: Návrh DIO - I Ib. etapa				Číslo výkresu:
				Paré č.:

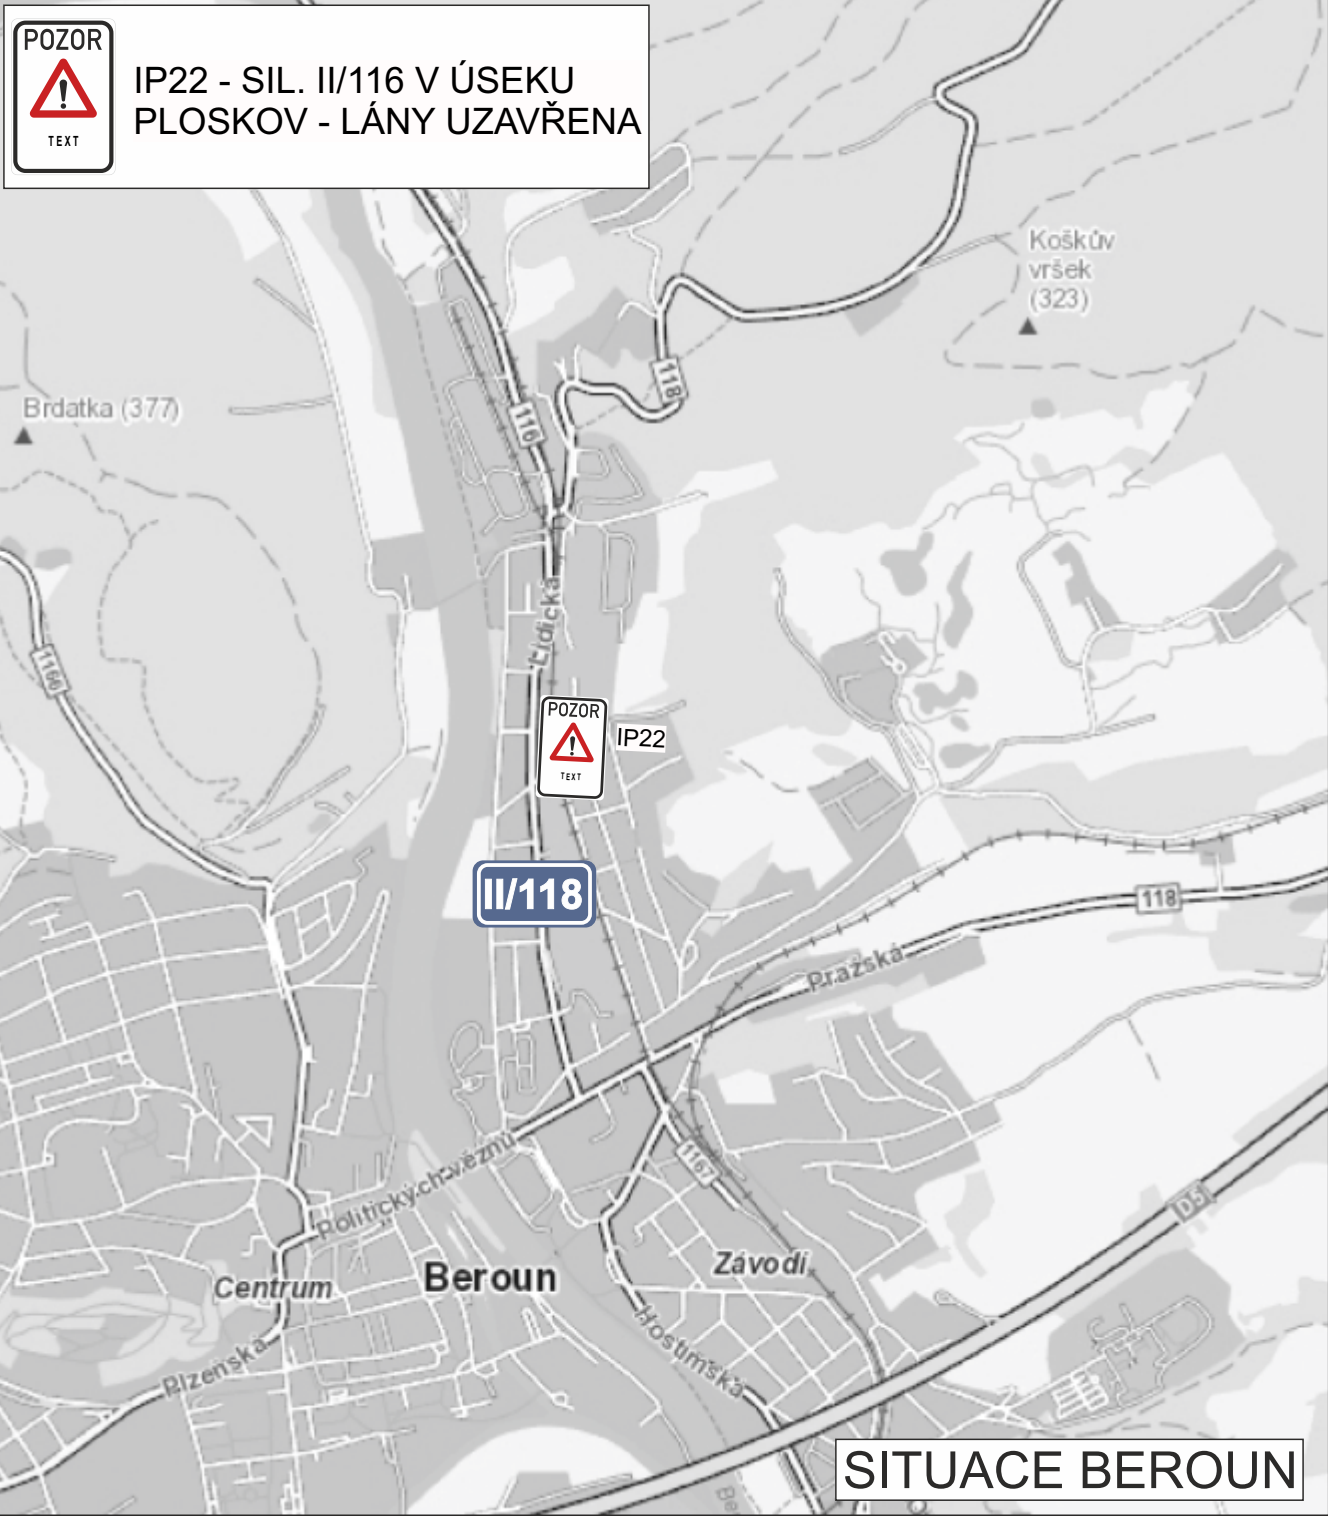

Stávající dopravní značení, které bude
v kolizi s DZ přechodným nutno zakrýt!

Zodpovědná osoba: Tomáš Březina		Vypracoval: Tomáš Vydra	Kreslil: Tomáš Vydra	 DOPRAVNÍ ZNAČENÍ
Objednatel: EUROVIA CS, a.s., U Michelského lesa 1581/2, P4				
Akce: Lány - oprava povrchu kom. II/116, 236, 116H, III/23624, 23623				Formát: A3
Obsah: Návrh DIO - IIa,b. etapa - ŠIRŠÍ VZTAHY				Měřítko:
				Datum: 07/2020
				Účel: PÚP, UZ
				Číslo výkresu:
				Paré č.:

III. ETAPA

razítko DOSS

km 28,336


km 28,972.

km 29,622

km 30,272

km 30,922


Vzor - pokládka obrusné vrstvy
po 1/2 šířky komunikace

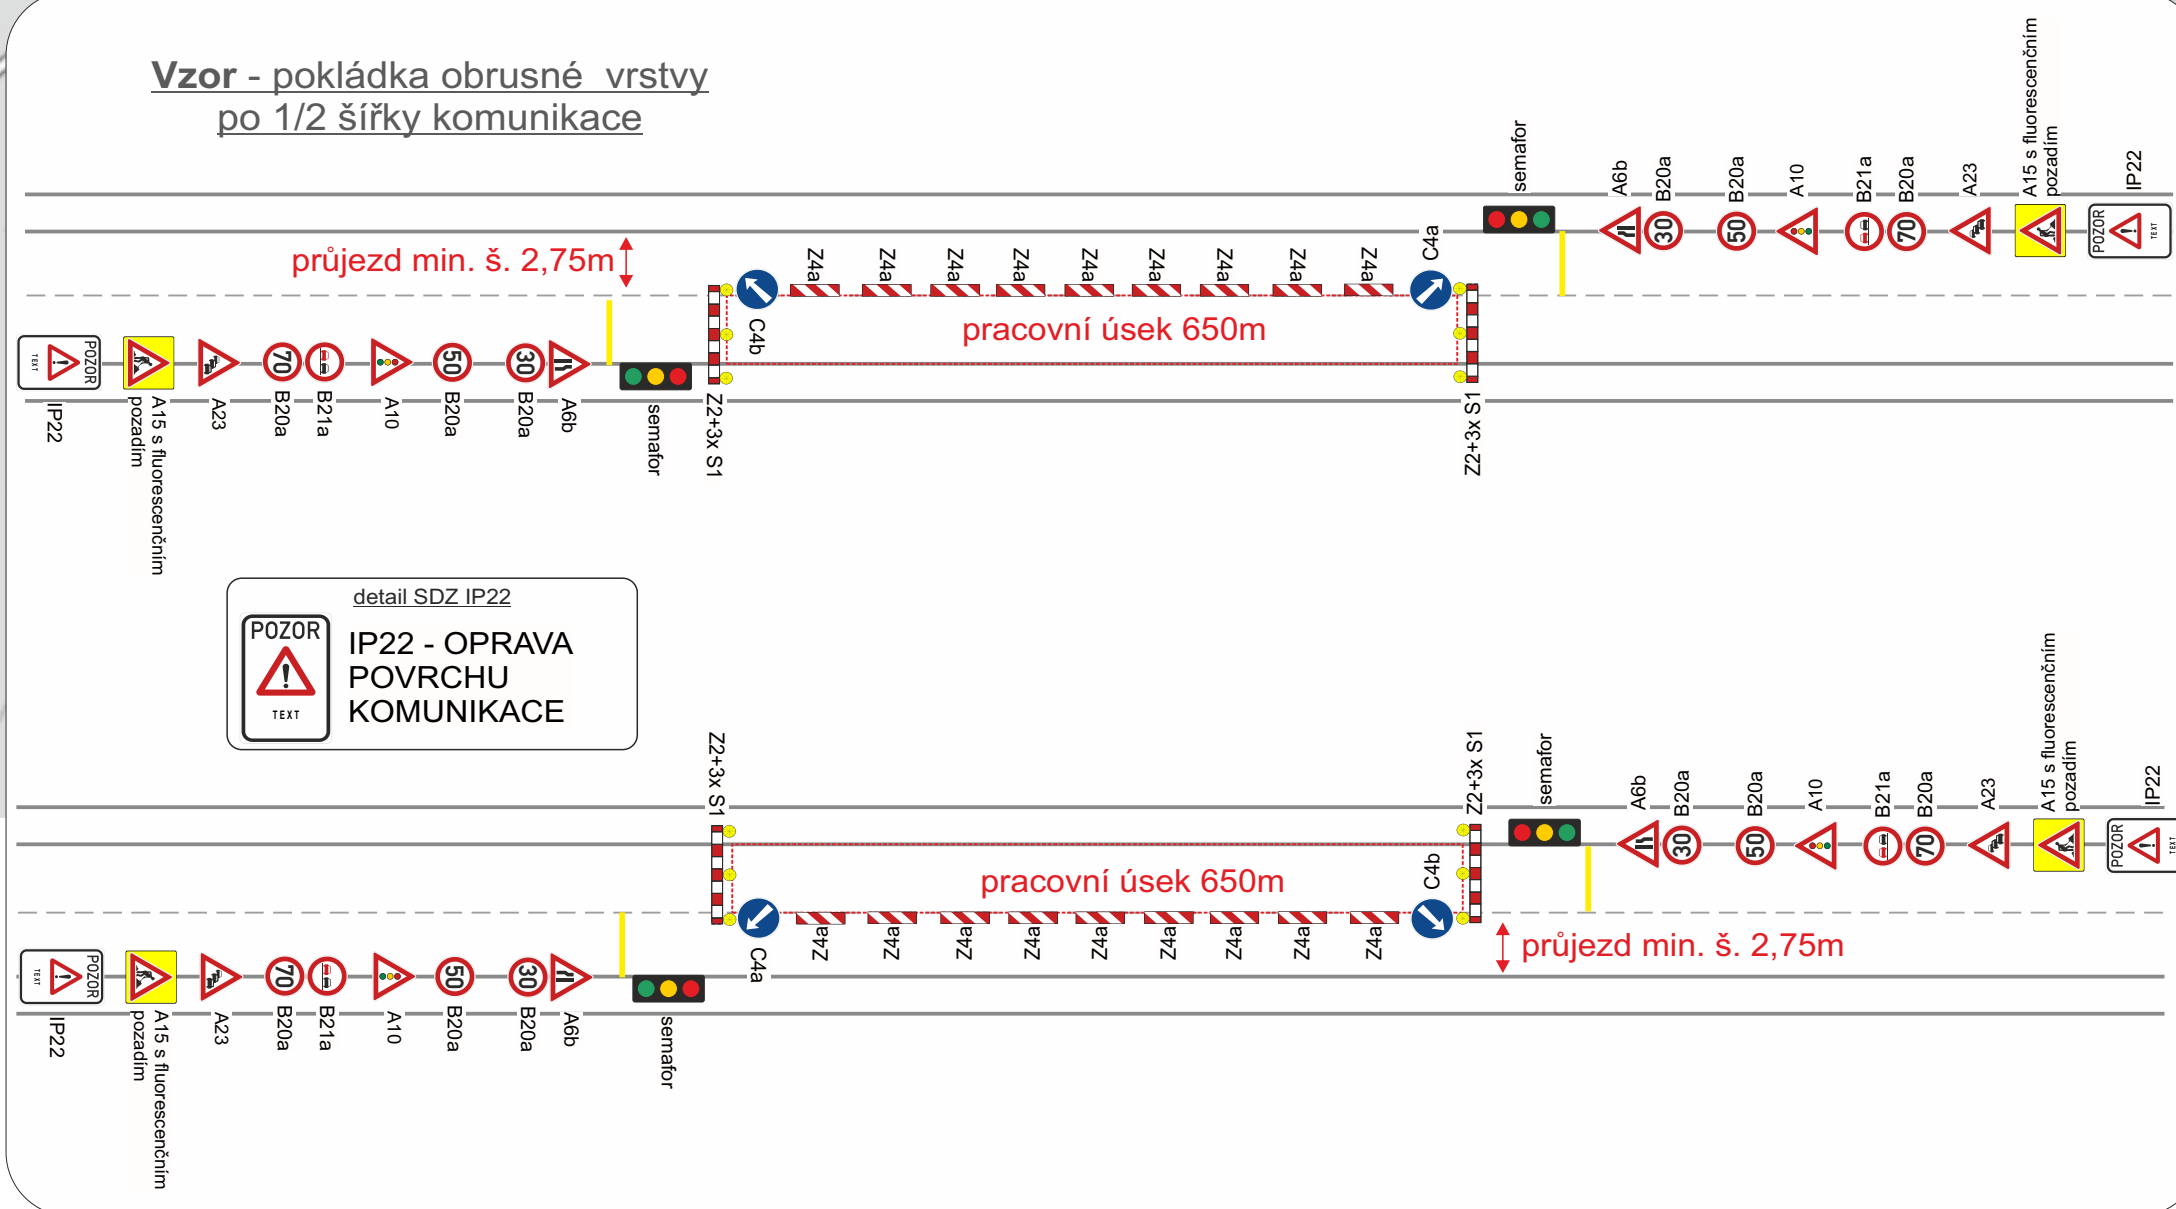

Stávající dopravní značení, které bude v kolizi s DZ přechodným nutno zakrýt!

Zodpovědná osoba: Tomáš Březina	Vypracoval: Tomáš Vydra	Kreslil: Tomáš Vydra	 DOPRAVNÍ ZNAČENÍ
Objednatel: EUROVIA CS, a.s., U Michelského lesa 1581/2, P4			
Akce: Lány - oprava povrchu kom. II/116, 236, 116H, III/23624, 23623			Formát: A3 Měřítko: Datum: 07/2020 Účel: PÚP, UZ
Obsah: Návrh DIO - III. etapa			Číslo výkresu: Paré č.:

IV. ETAPA

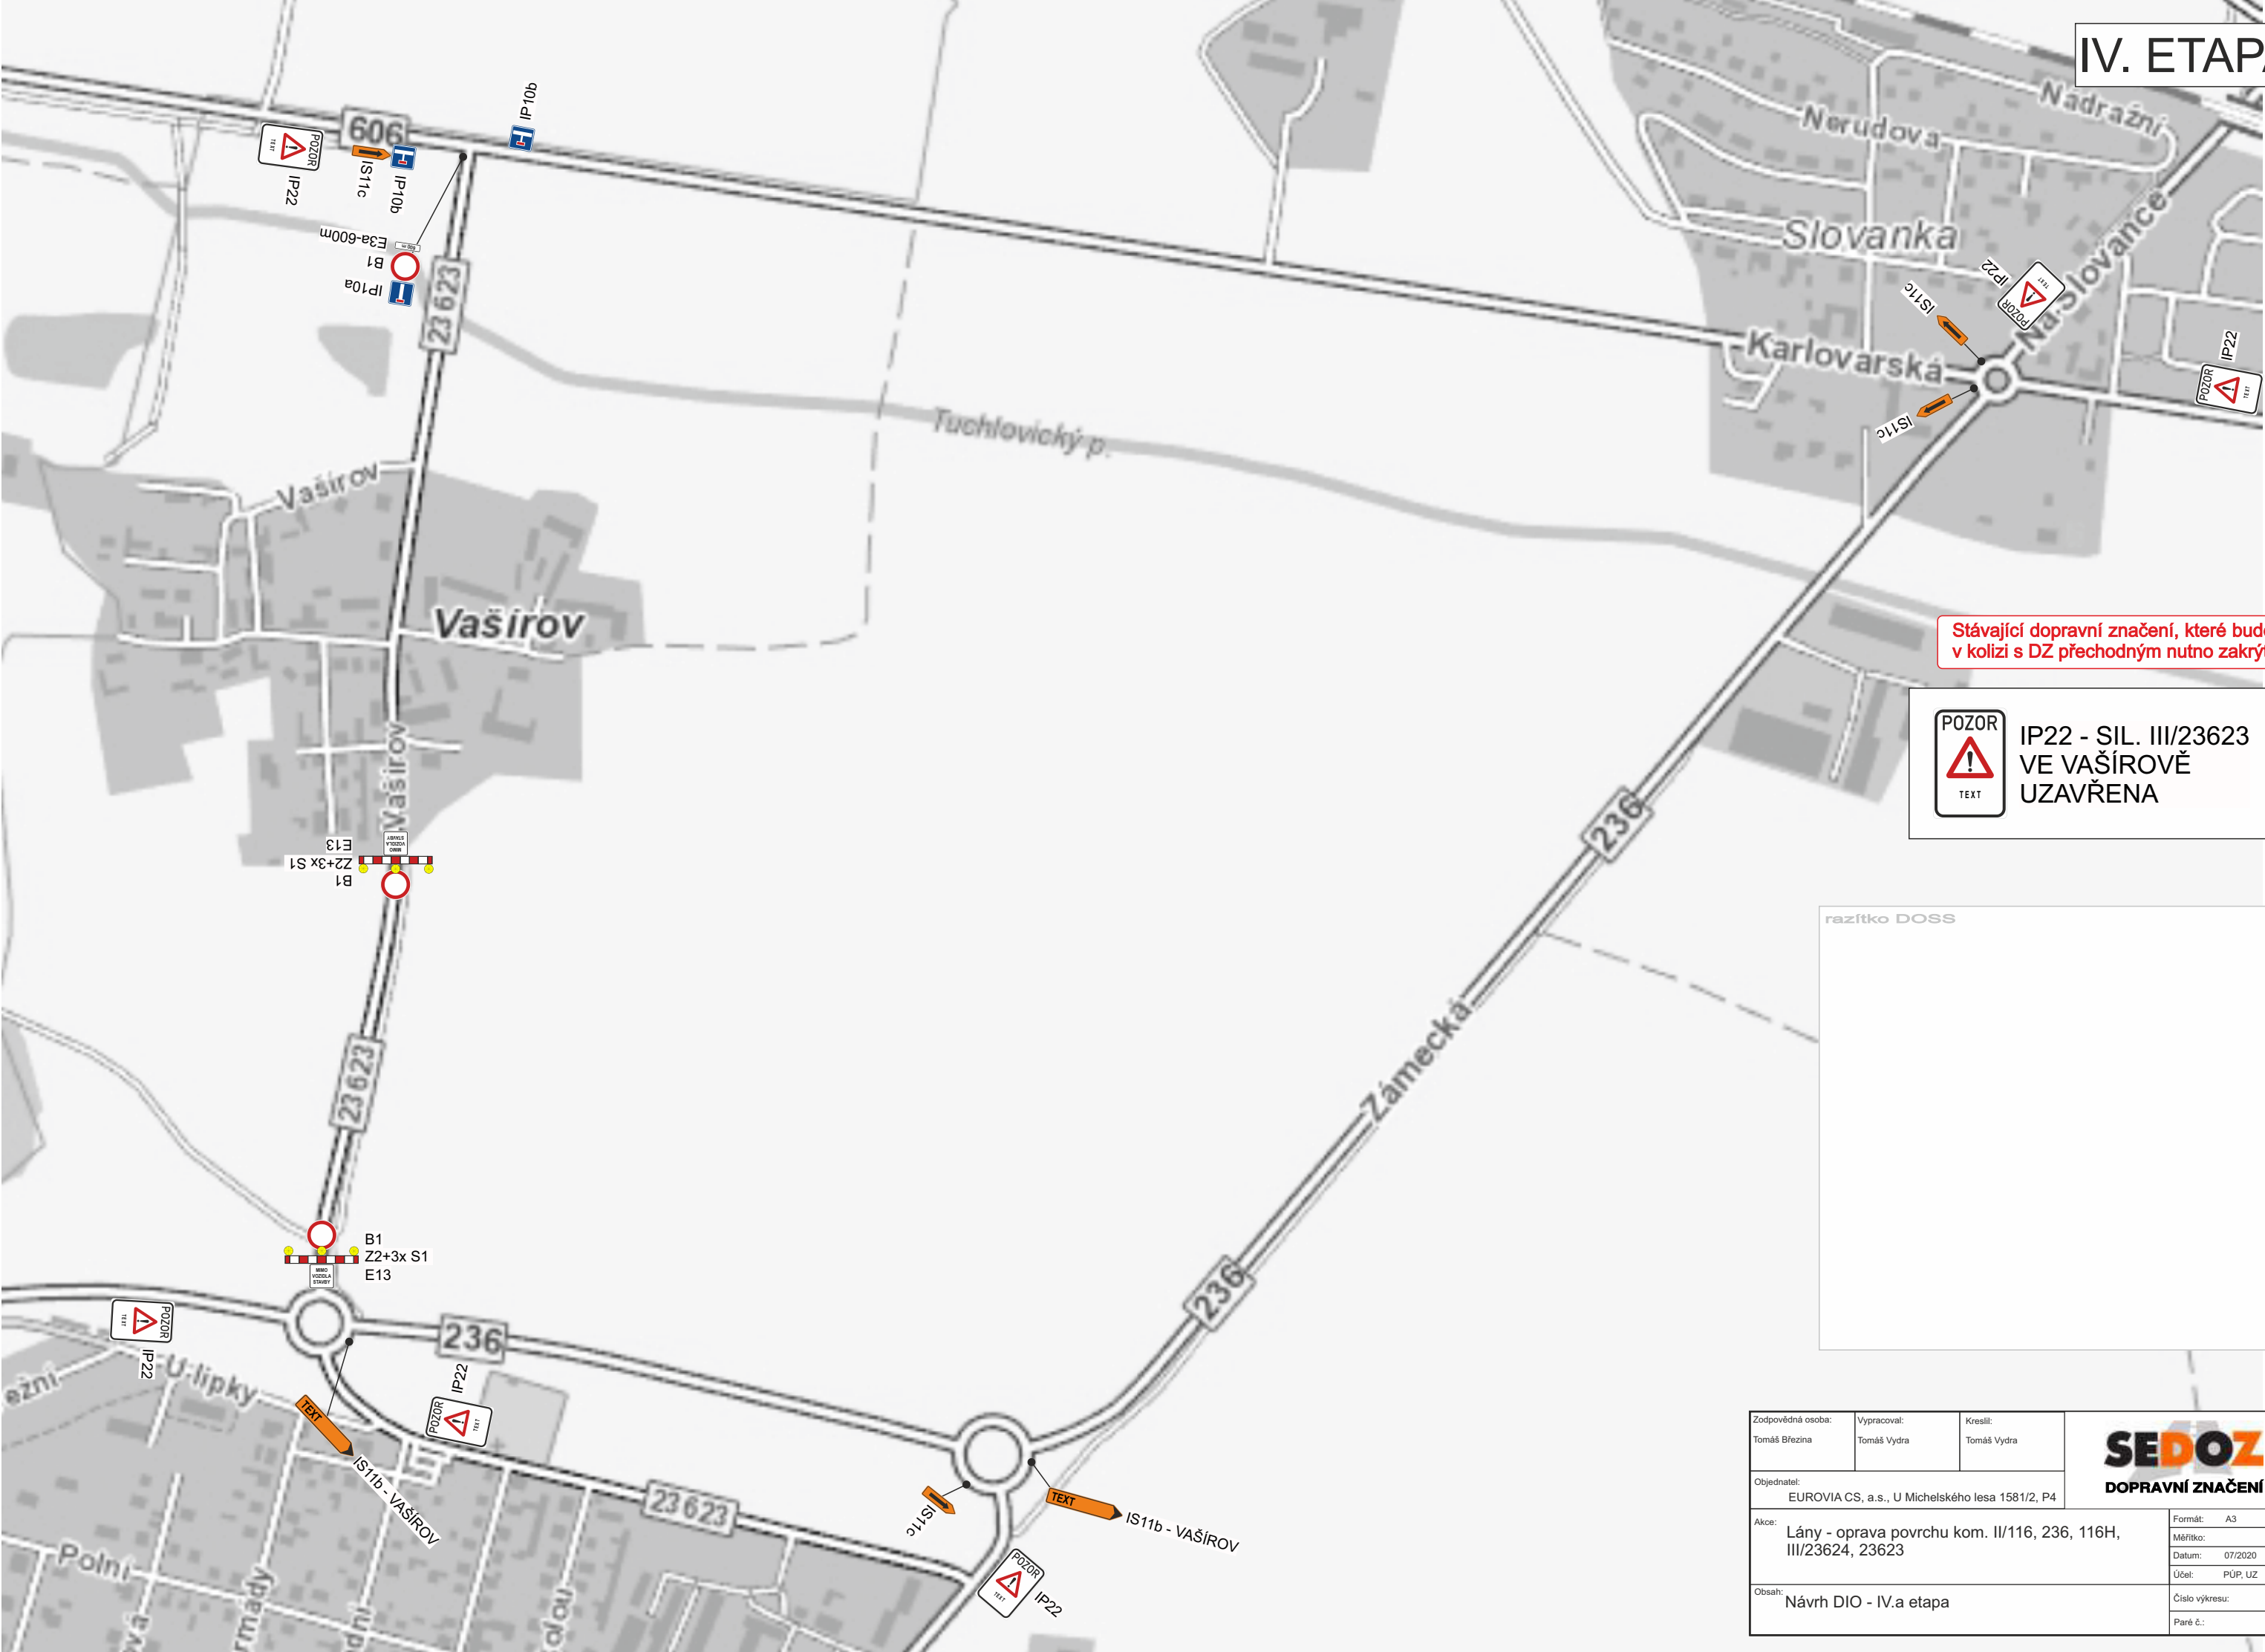

Stávající dopravní značení, které bude v kolizi s DZ přechodným nutno zakrýt!




IP22 - SIL. III/23623
VE VAŠÍROVĚ
UZAVŘENA

razítko DOSS

Zodpovědná osoba: Tomáš Březina		Vypracoval: Tomáš Vydra	SEDOZ DOPRAVNÍ ZNAČENÍ
Objednatel: EUROVIA CS, a.s., U Michelského lesa 1581/2, P4		Kreslil: Tomáš Vydra	
Akce: Lány - oprava povrchu kom. II/116, 236, 116H, III/23624, 23623		Formát: A3	
Obsah: Návrh DIO - IV.a etapa		Měřítko: Datum: Účel: Číslo výkresu: Paré č.:	

IV. ETAPA

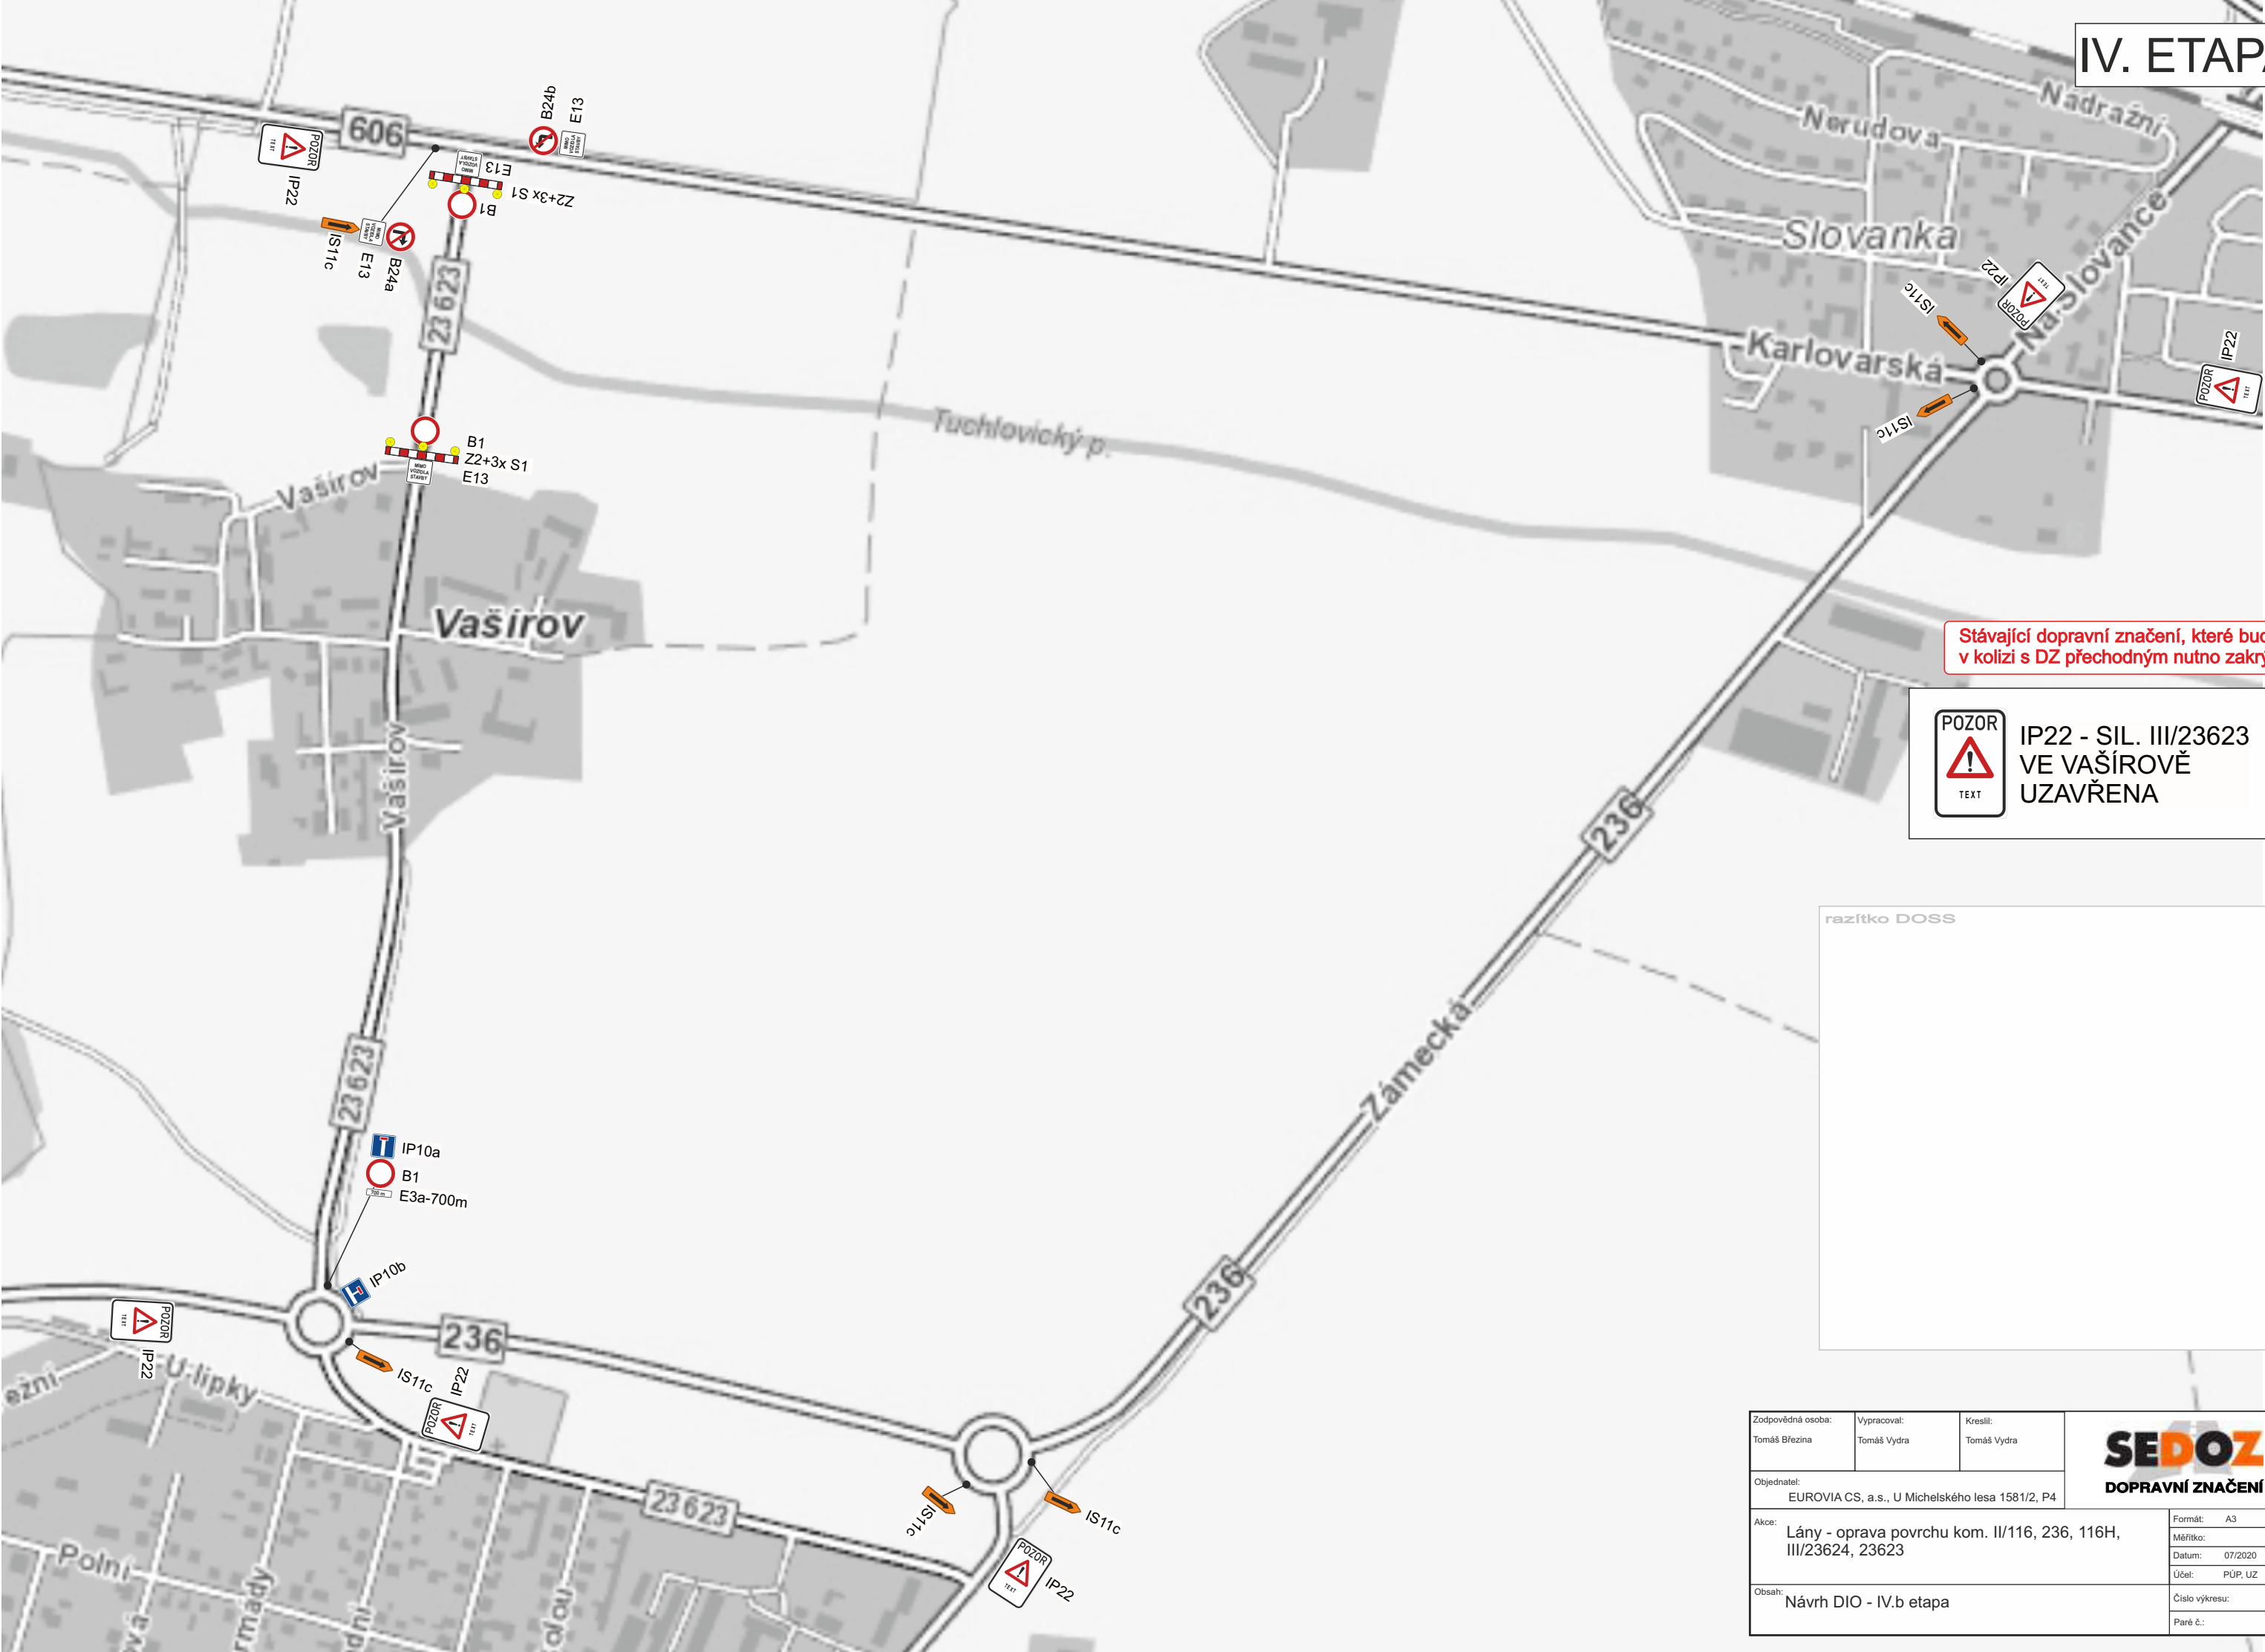

Stávající dopravní značení, které bude v kolizi s DZ přechodným nutno zakrýt!



IP22 - SIL. III/23623
VE VAŠÍROVĚ
UZAVŘENA

razítko DOSS

Zodpovědná osoba: Tomáš Březina		Vypracoval: Tomáš Vydra	Kreslil: Tomáš Vydra	 DOPRAVNÍ ZNAČENÍ
Objednatel: EUROVIA CS, a.s., U Michelského lesa 1581/2, P4				
Akce: Lány - oprava povrchu kom. II/116, 236, 116H, III/23624, 23623				
Obsah: Návrh DIO - IV.b etapa				Formát: A3
				Měřítko:
				Datum: 07/2020
				Účel: PÚP, UZ
				Číslo výkresu:
				Paré č.: