



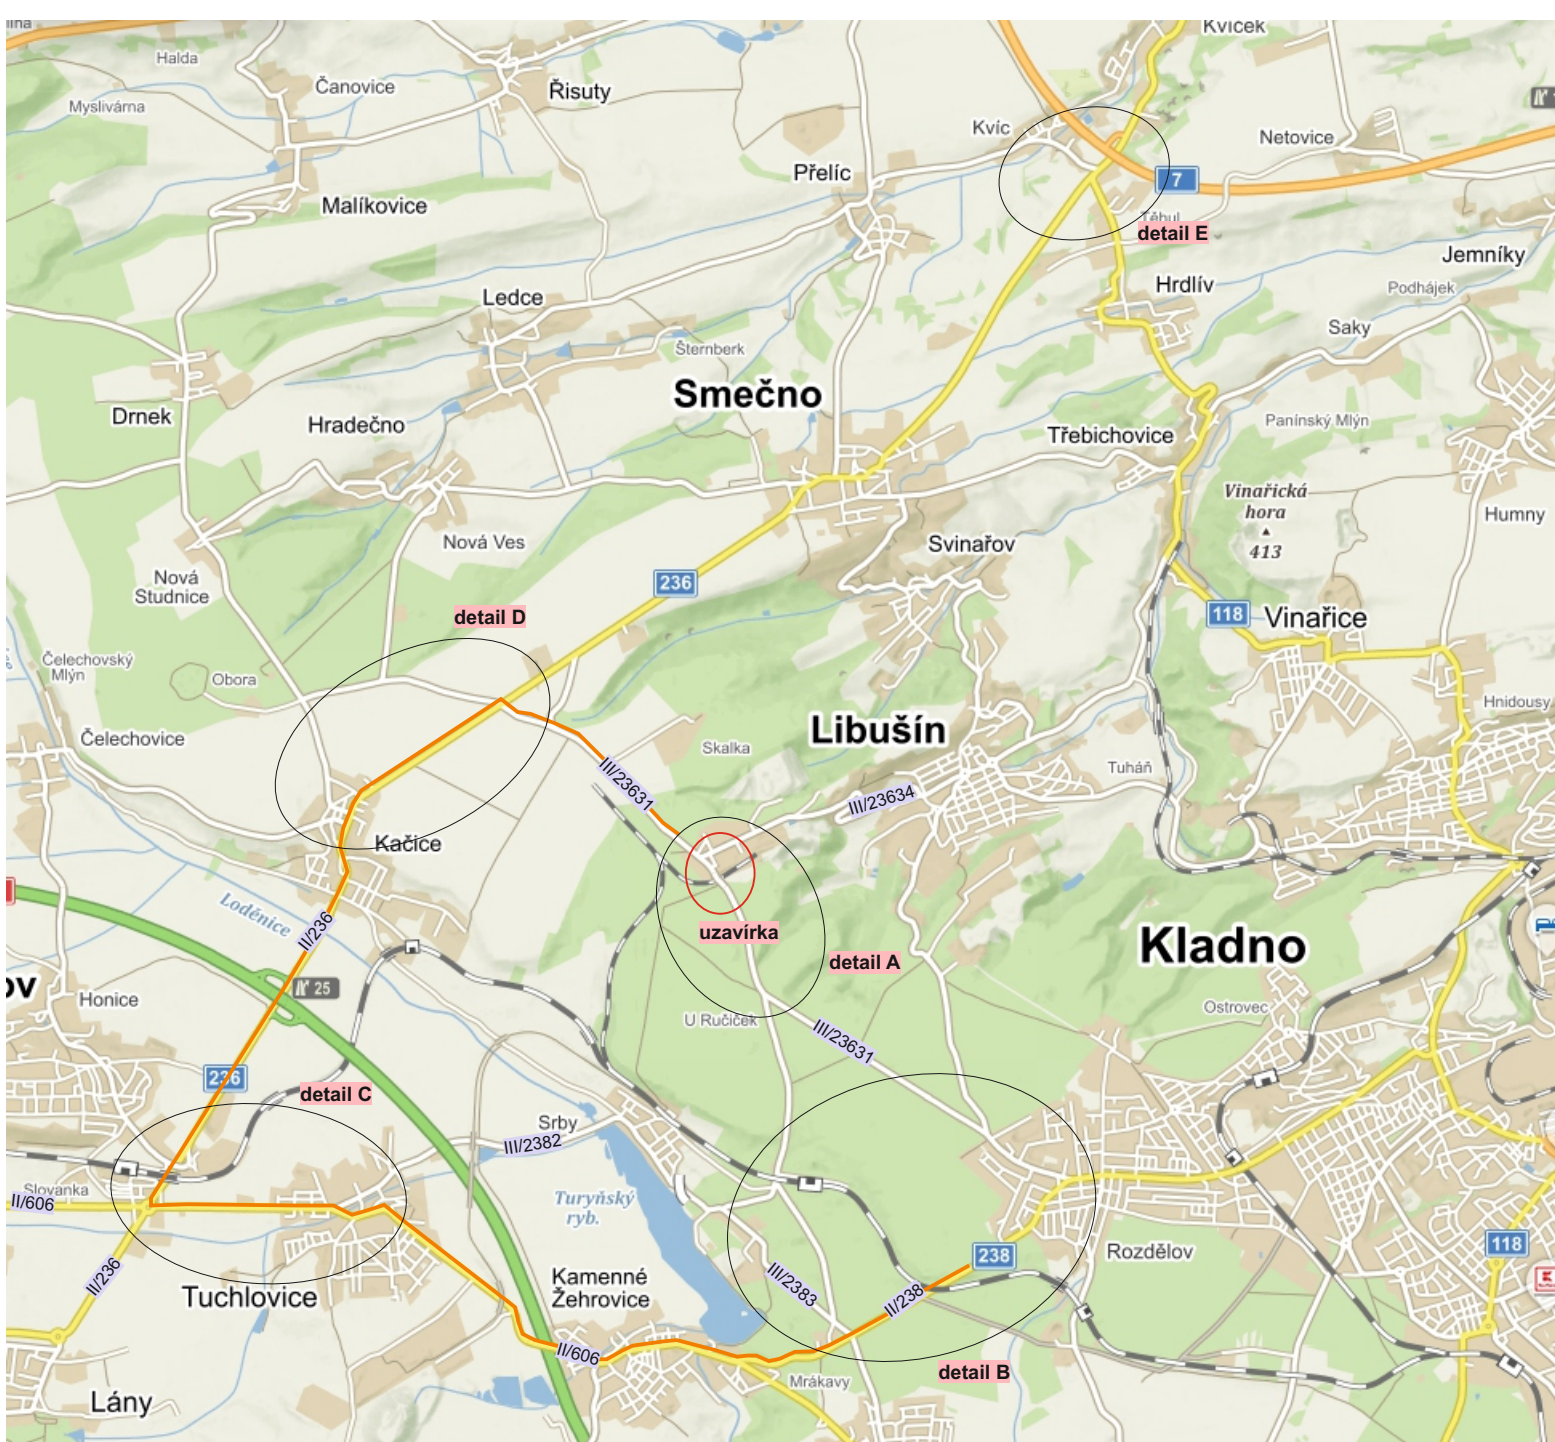


DOPRAVNÍ ZNAČENÍ A ZAŘÍZENÍ

Dopravní značení Litoměřice s.r.o.





Mlékojedy 102, 412 01 Mlékojedy
IČ: 06603076, DIČ: CZ06603076

Vypracoval: Tereza Řeřichová		Kontroloval: Bc. Tomáš Lipš		Vedoucí projektu: Bc. Tomáš Lipš		
KÚ : Libušín		Kraj: Středočeský		Datum:	05/2022	
Investor: GKR STAVBY s.r.o, Kratochvílova 2659, 413 01 Roudnice nad Labem				Stupeň:		
Zakázka: Rekonstrukce mostu - Libušín III/23631				Číslo zakázky:	220246	Číslo kopie:
				Počet formátů A4:		
Obsah: CELKOVÁ SITUACE - širší vztahy				Číslo přílohy: 1	Měřítko:	

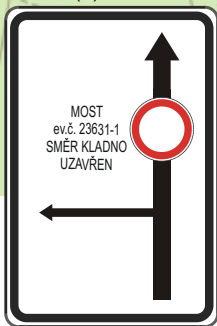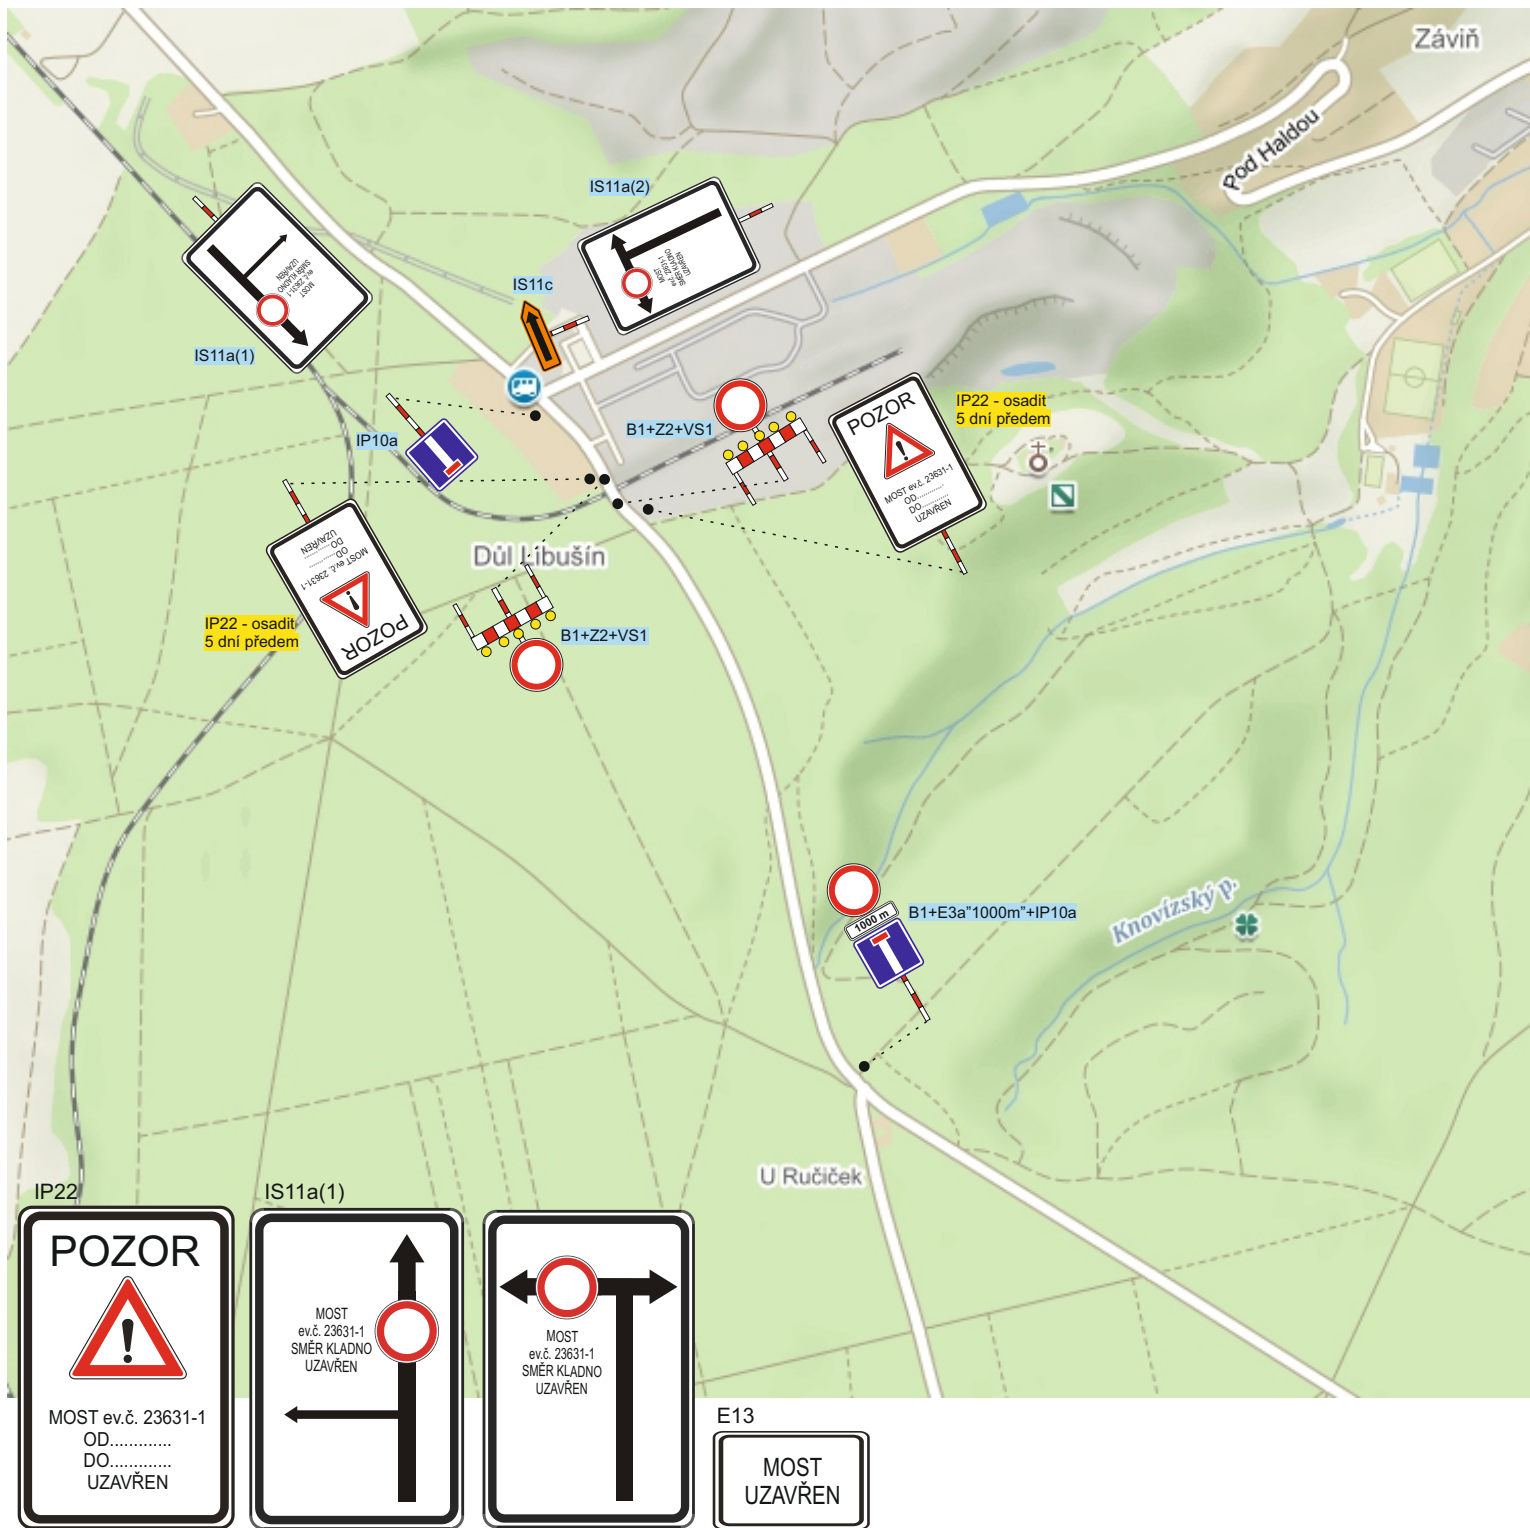

Dopravní značení Litoměřice s.r.o.
Mlékojedy 102, 412 01 Mlékojedy
IČ: 06603076, DIČ: CZ06603076


Vypracoval: Tereza Řeřichová	Kontroloval: Bc. Tomáš Lipš	Vedoucí projektu: Bc. Tomáš Lipš		
KÚ : Libušín	Kraj: Středočeský	Datum:	05/2022	
Investor: GKR STAVBY s.r.o, Kratochvílova 2659, 413 01 Roudnice nad Labem		Stupeň:		
Zakázka: Rekonstrukce mostu - Libušín III/23631		Číslo zakázky:	220246	Číslo kopie:
		Počet formátů A4:		
Obsah: CELKOVÁ SITUACE - detail A		Číslo přílohy: 2	Měřítko:	

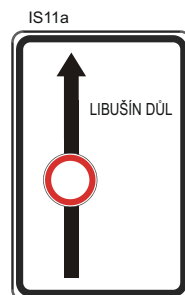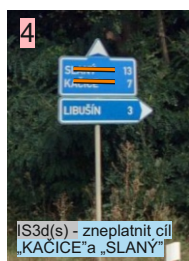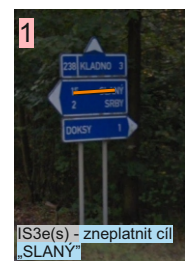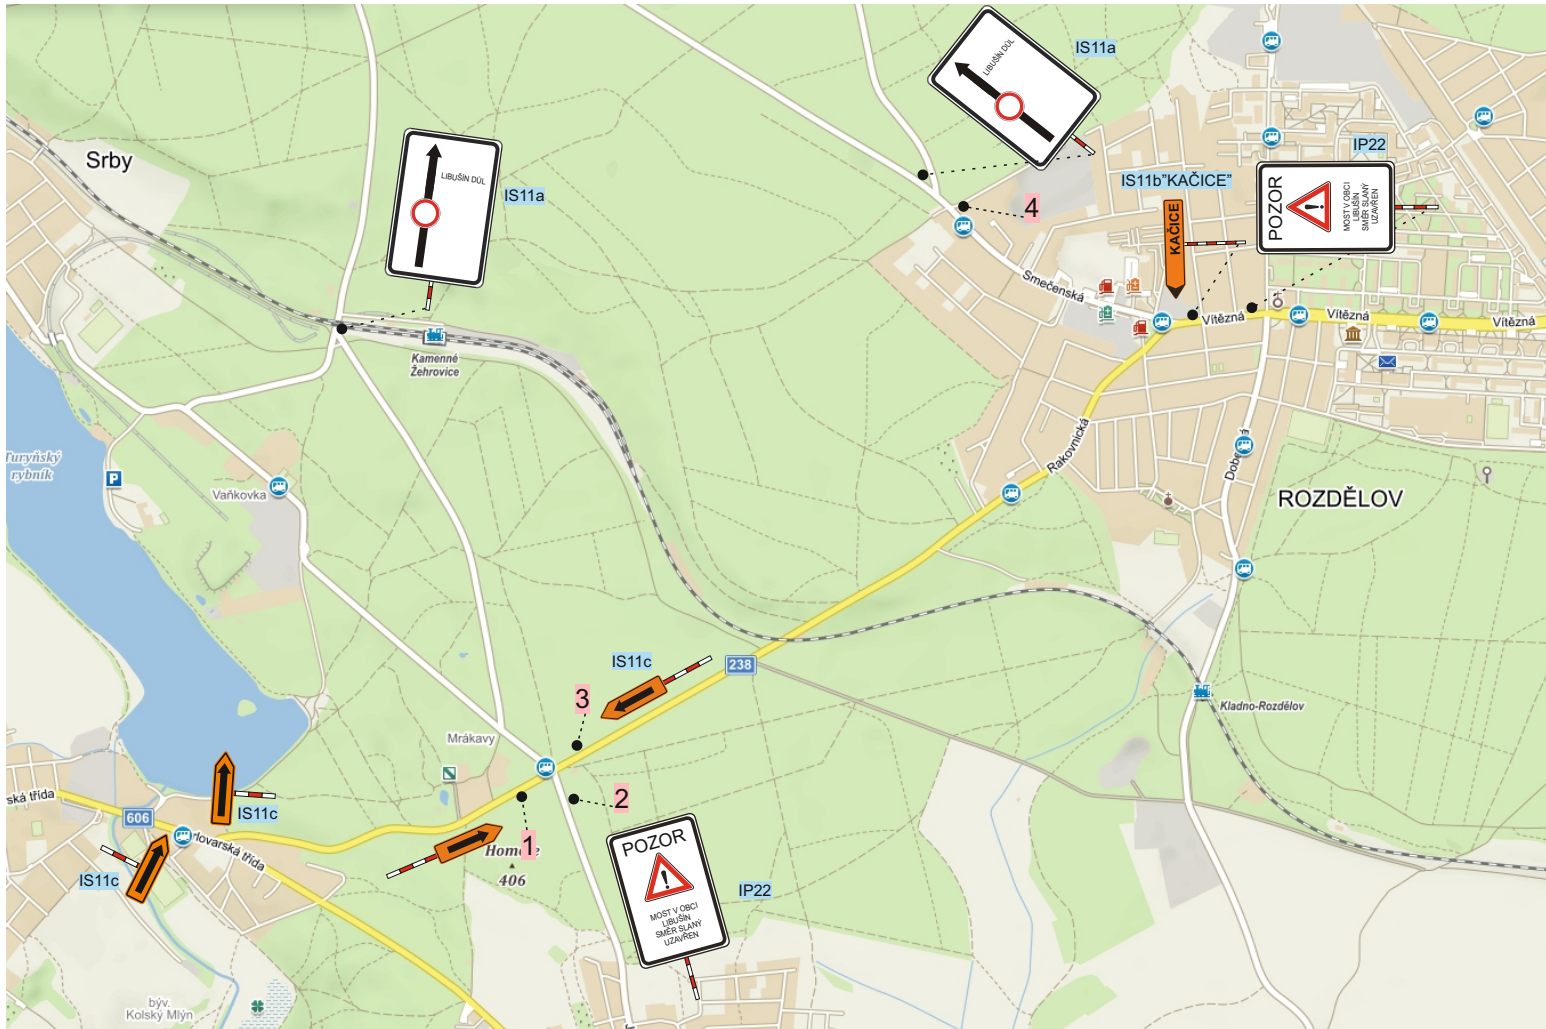

Dopravní značení Litoměřice s.r.o.

Mlékojedy 102, 412 01 Mlékojedy
IČ: 06603076, DIČ: CZ06603076

Vypracoval: Tereza Řeřichová		Kontroloval: Bc. Tomáš Lipš		Vedoucí projektu: Bc. Tomáš Lipš		
KÚ : Libušín		Kraj: Středočeský		Datum:	05/2022	
Investor: GKR STAVBY s.r.o, Kratochvílova 2659, 413 01 Roudnice nad Labem				Stupeň:		
Zakázka: Rekonstrukce mostu - Libušín III/23631				Číslo zakázky:	220246	Číslo kopie:
				Počet formátů A4:		
Obsah: CELKOVÁ SITUACE - detail B				Číslo přílohy: 3	Měřítko:	

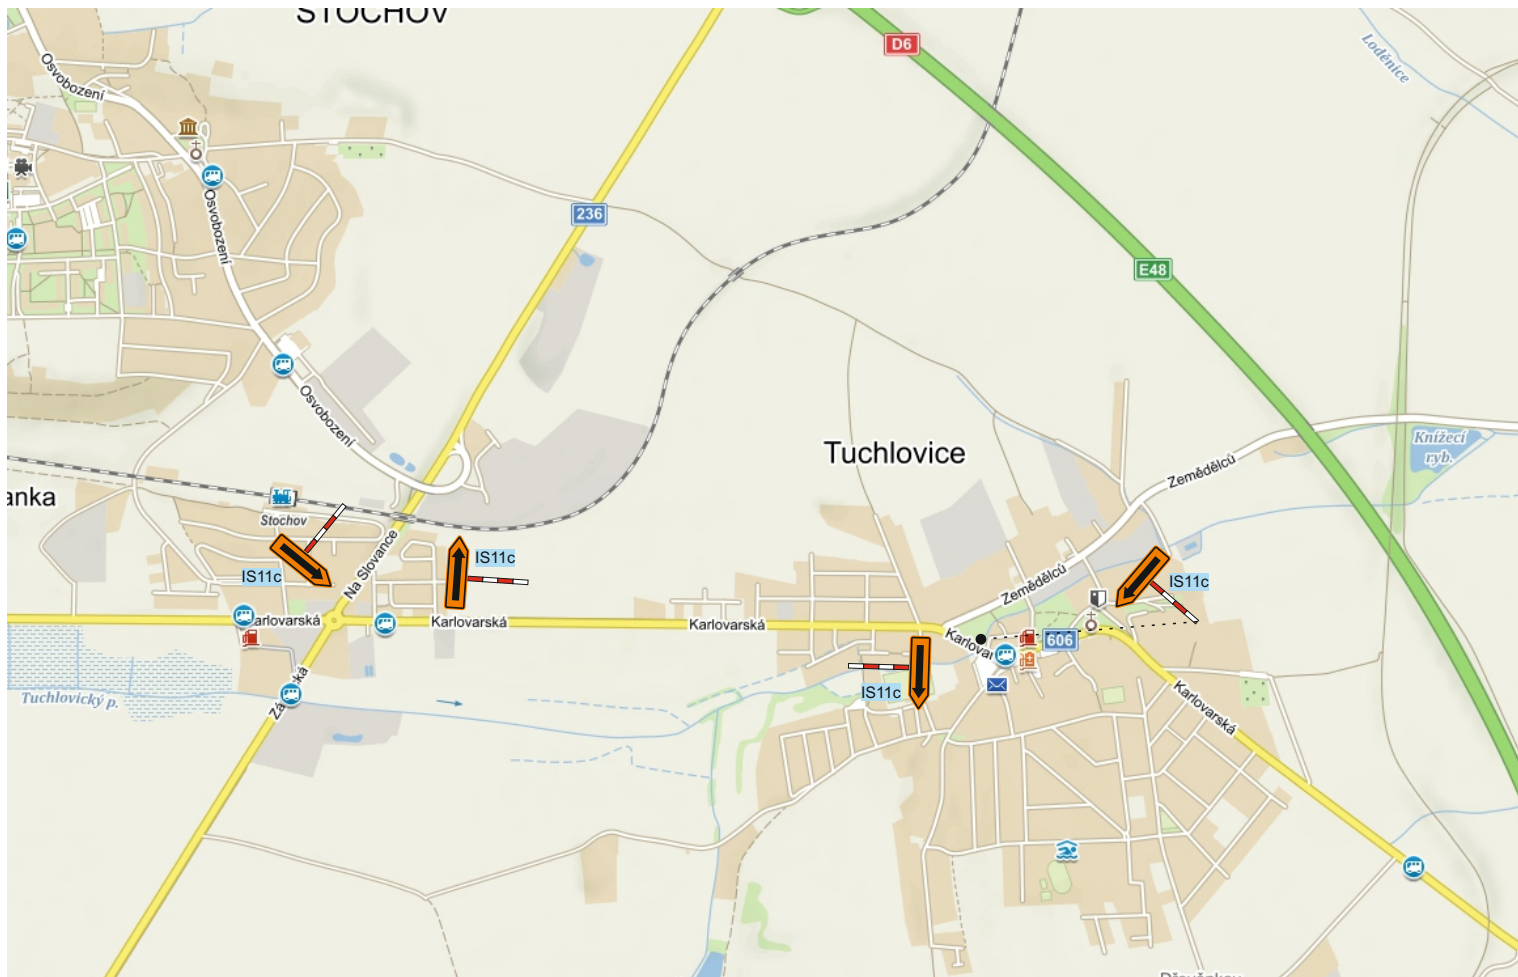


DOPRAVNÍ ZNAČENÍ A ZAŘÍZENÍ

Dopravní značení Litoměřice s.r.o.

Mlékojedy 102, 412 01 Mlékojedy
IČ: 06603076, DIČ: CZ06603076

Vypracoval: Tereza Řeřichová		Kontroloval: Bc. Tomáš Lipš		Vedoucí projektu: Bc. Tomáš Lipš		
KÚ : Libušín		Kraj: Středočeský		Datum:	05/2022	
Investor: GKR STAVBY s.r.o, Kratochvílova 2659, 413 01 Roudnice nad Labem				Stupeň:		
Zakázka: Rekonstrukce mostu - Libušín III/23631				Číslo zakázky:	220246	Číslo kopie:
				Počet formátů A4:		
Obsah: CELKOVÁ SITUACE - detail C				Číslo přílohy: 4	Měřítko:	

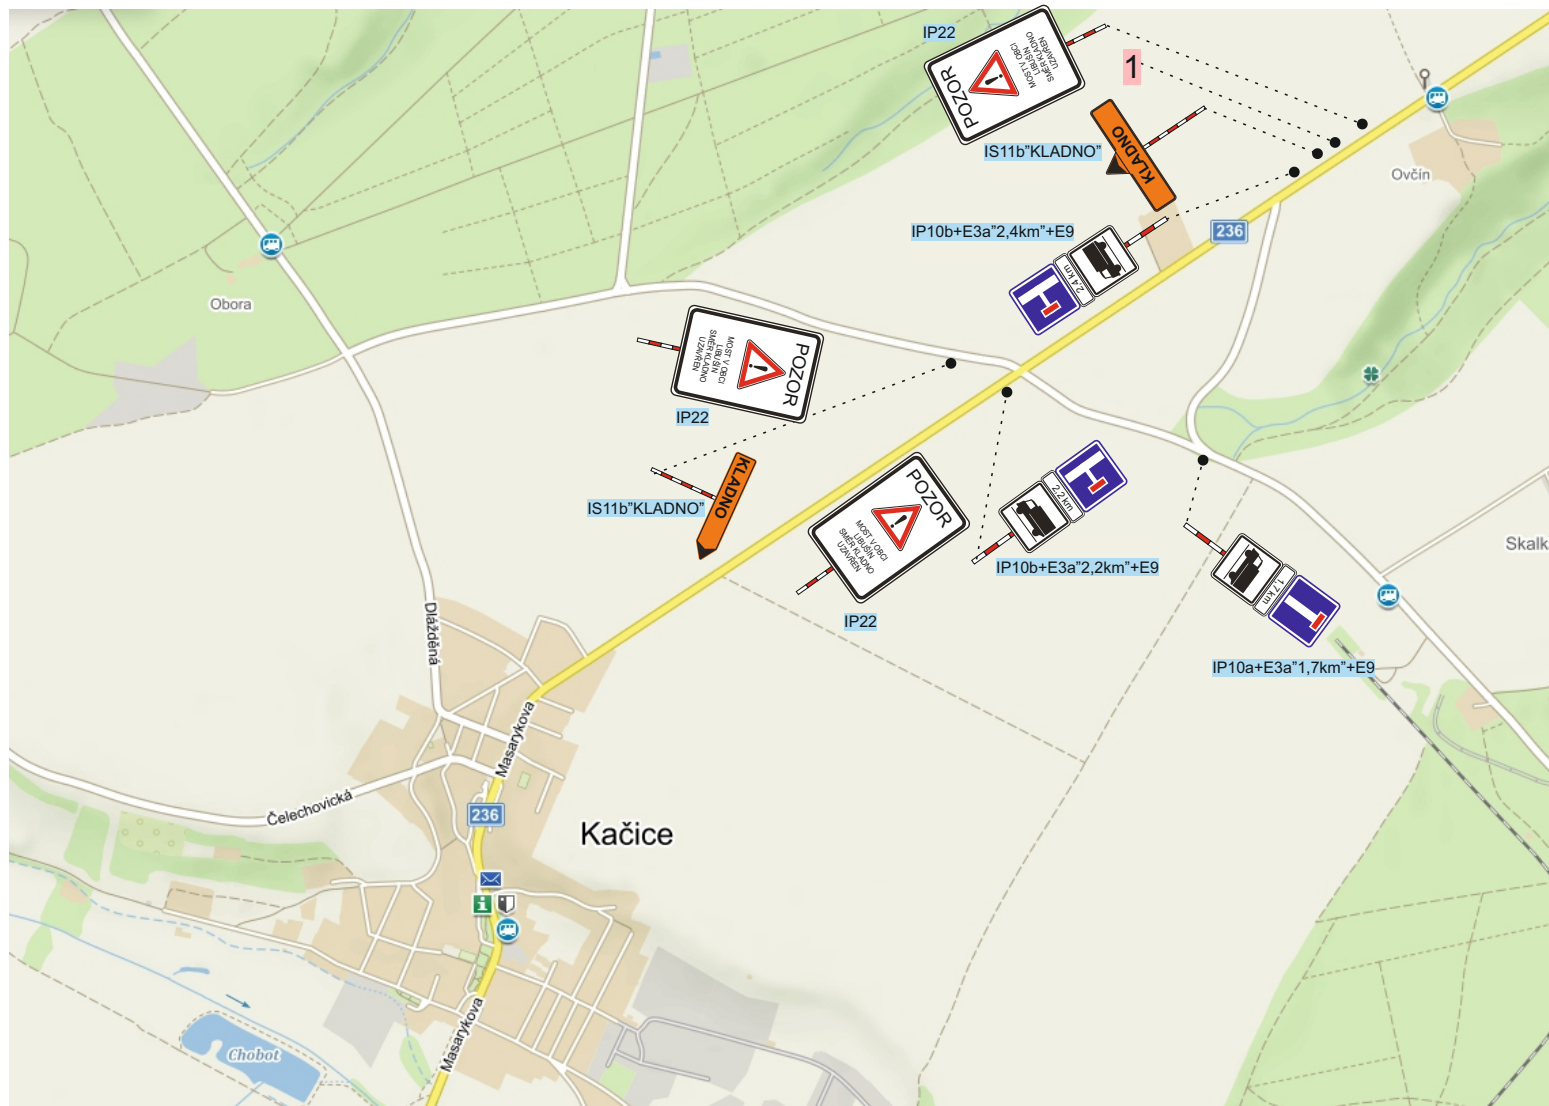

Dopravní značení Litoměřice s.r.o.

Mlékojedy 102, 412 01 Mlékojedy
IČ: 06603076, DIČ: CZ06603076

Vypracoval:
Tereza Řeřichová

Kontroloval:
Bc. Tomáš Lipš

Vedoucí projektu:
Bc. Tomáš Lipš

KÚ : Libušín

Kraj: Středočeský

Datum:

05/2022

Investor: GKR STAVBY s.r.o, Kratochvílova 2659, 413 01 Roudnice nad Labem

Stupeň:

Zakázka:
Rekonstrukce mostu - Libušín III/23631

Číslo zakázky:

220246

Číslo kopie:

Počet formátů A4:


Obsah:

CELKOVÁ SITUACE - detail D

Číslo přílohy:

5

Měřítko:

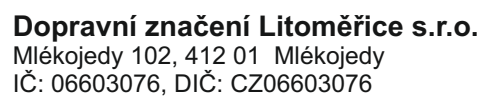

Vypracoval: Tereza Řeřichová	Kontroloval: Bc. Tomáš Lipš	Vedoucí projektu: Bc. Tomáš Lipš		
KÚ : Libušín	Kraj: Středočeský	Datum:	05/2022	
Investor: GKR STAVBY s.r.o, Kratochvílova 2659, 413 01 Roudnice nad Labem		Stupeň:		
Zakázka: Rekonstrukce mostu - Libušín III/23631		Číslo zakázky:	220246	Číslo kopie:
		Počet formátů A4:		
Obsah: CELKOVÁ SITUACE - detail E		Číslo přílohy: 6	Měřítko:	