


## připojení pozemku ke komunikaci

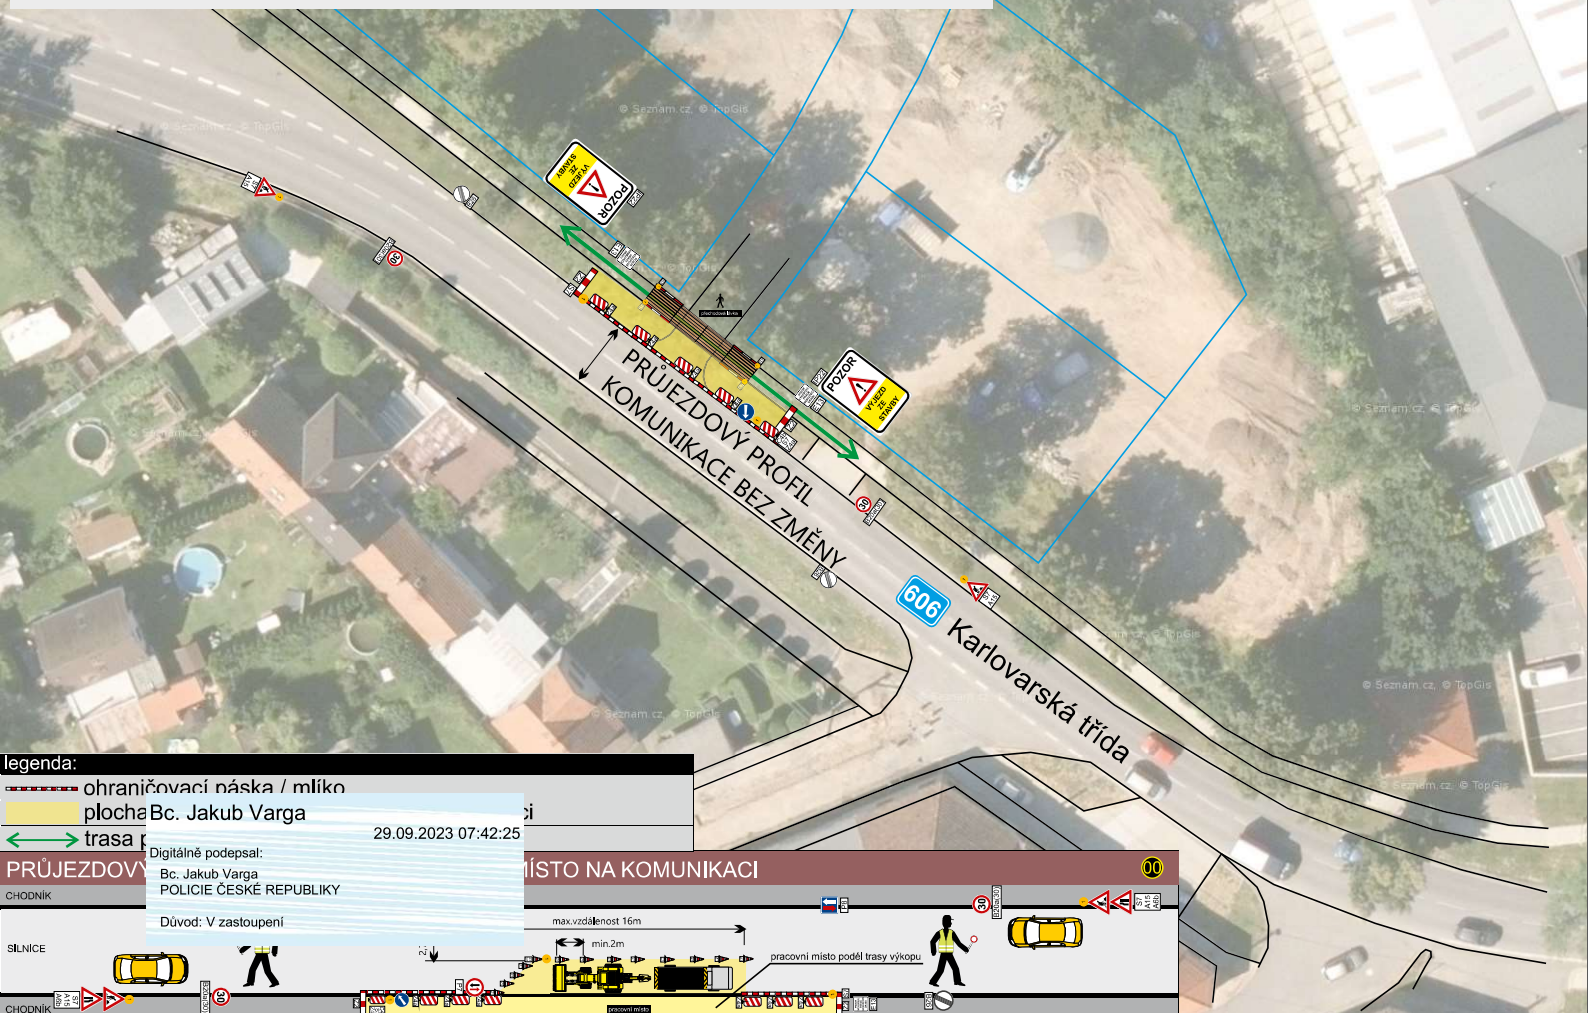

legenda:

- ohraničovací náška / mlíko
- plocha Bc. Jakub Varga
- trasa

29.09.2023 07:42:25

PRŮJEZDOVÝ  
CHODNÍK

Důvod: V zastoupení

max.vzdálenost 16m  
min.2m

pracovní místo podél trasy výkopu

Digitálně podepsal:  
Bc. Jakub Varga  
POLICEJ ČESKÉ REPUBLIKY

MÍSTO NA KOMUNIKACI

SILNICE

CHODNÍK