




Středočeské vodárny

Středočeské vodárny, a.s.
U Vodojemu 3085 | 272 80 Kladno
IČ: 261 96 620

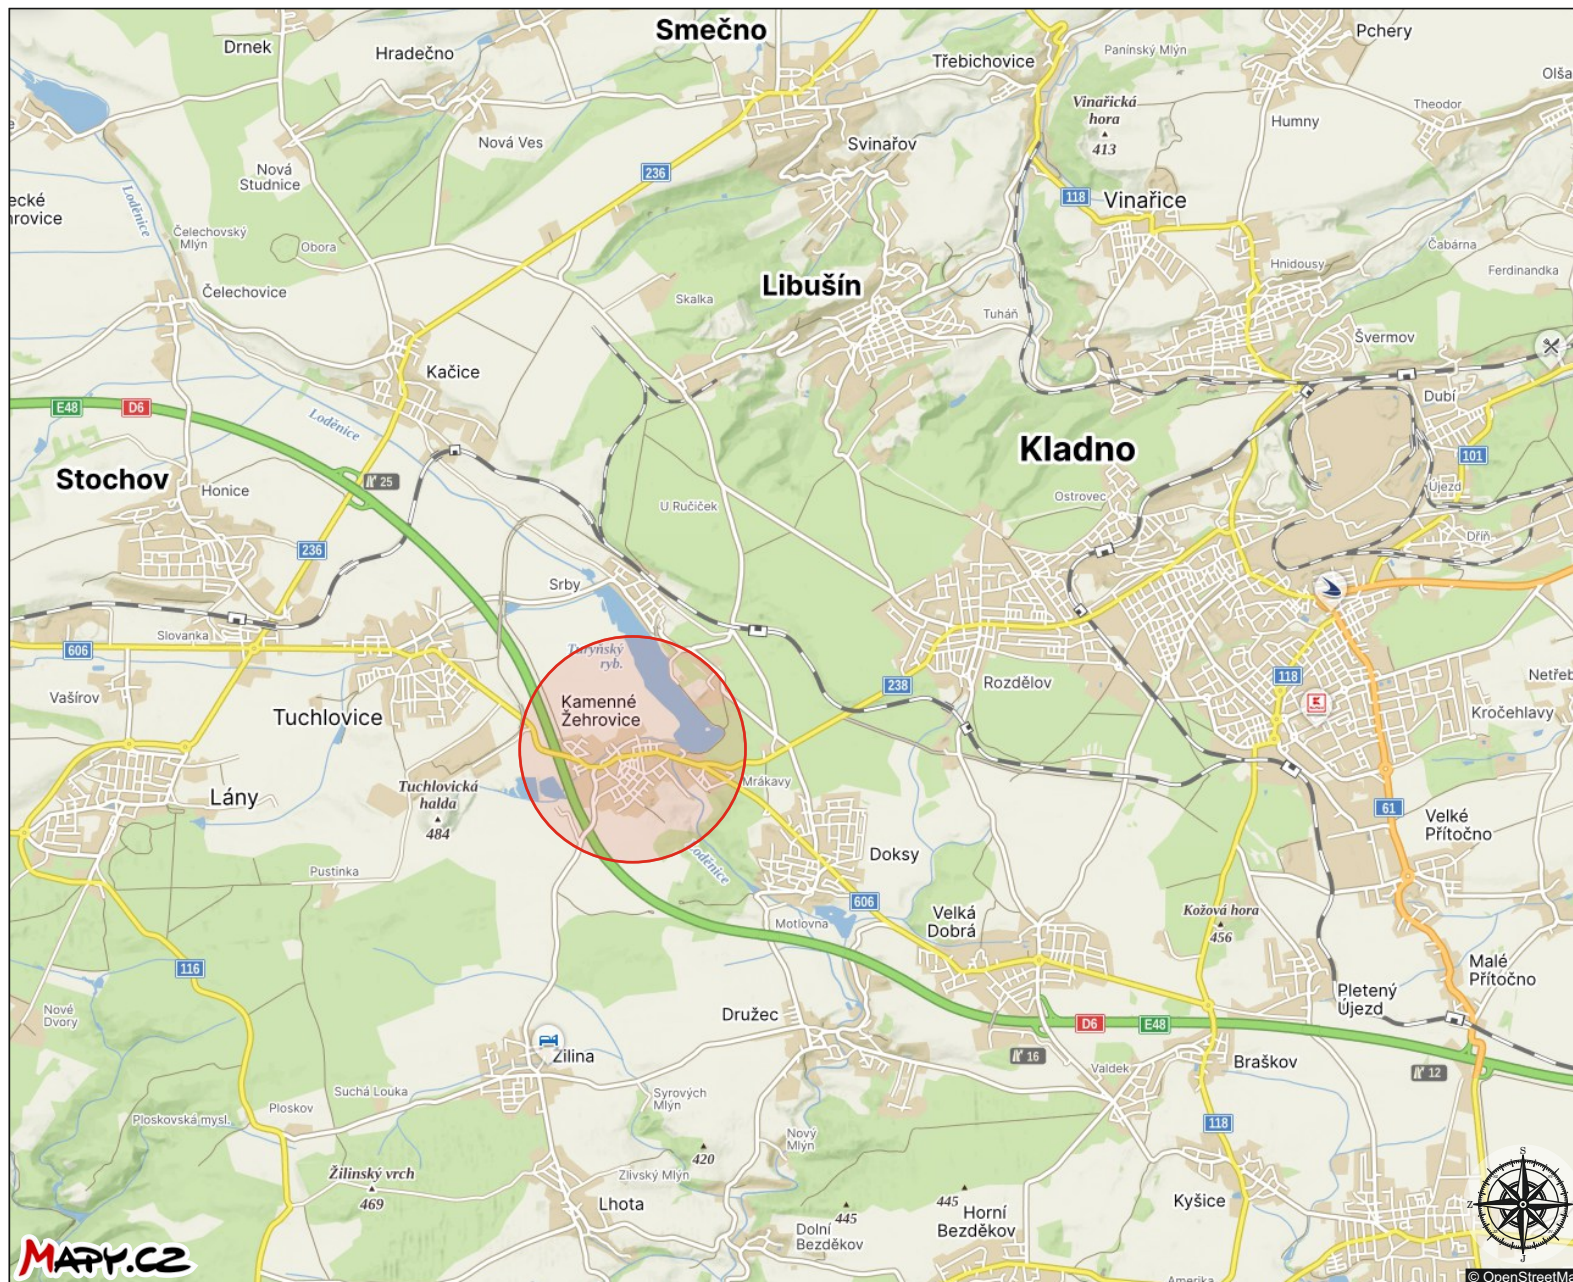

FGTH.CZ
DOPRAVNĚ INŽENÝRSKÉ OPATŘENÍ
DOPRAVNÍ ZNAČENÍ PROJEKCE
PROJEKCE ★ INŽENÝRING
DOPRAVNÍHO ZNAČENÍ

J. HORY 1494, KLADNO 272 01
TEL.: +420 724 501 708
EMAIL: jgh.cz@seznam.cz
IČO: 063 12 411




Proznak Kladno s.r.o.
DOPRAVNÍ ZNAČENÍ
J. Hory 1494, 272 01 Kladno
+420 724 501 701

MAPY.CZ

PŘECHODNÁ ÚPRAVA PROVOZU NA POZEMNÍCH KOMUNIKACÍCH
DOPRAVNĚ INŽENÝRSKÉ OPATŘENÍ


Kamenné Žehrovice, MK ul. U Skály, obnova vodovodního řádu

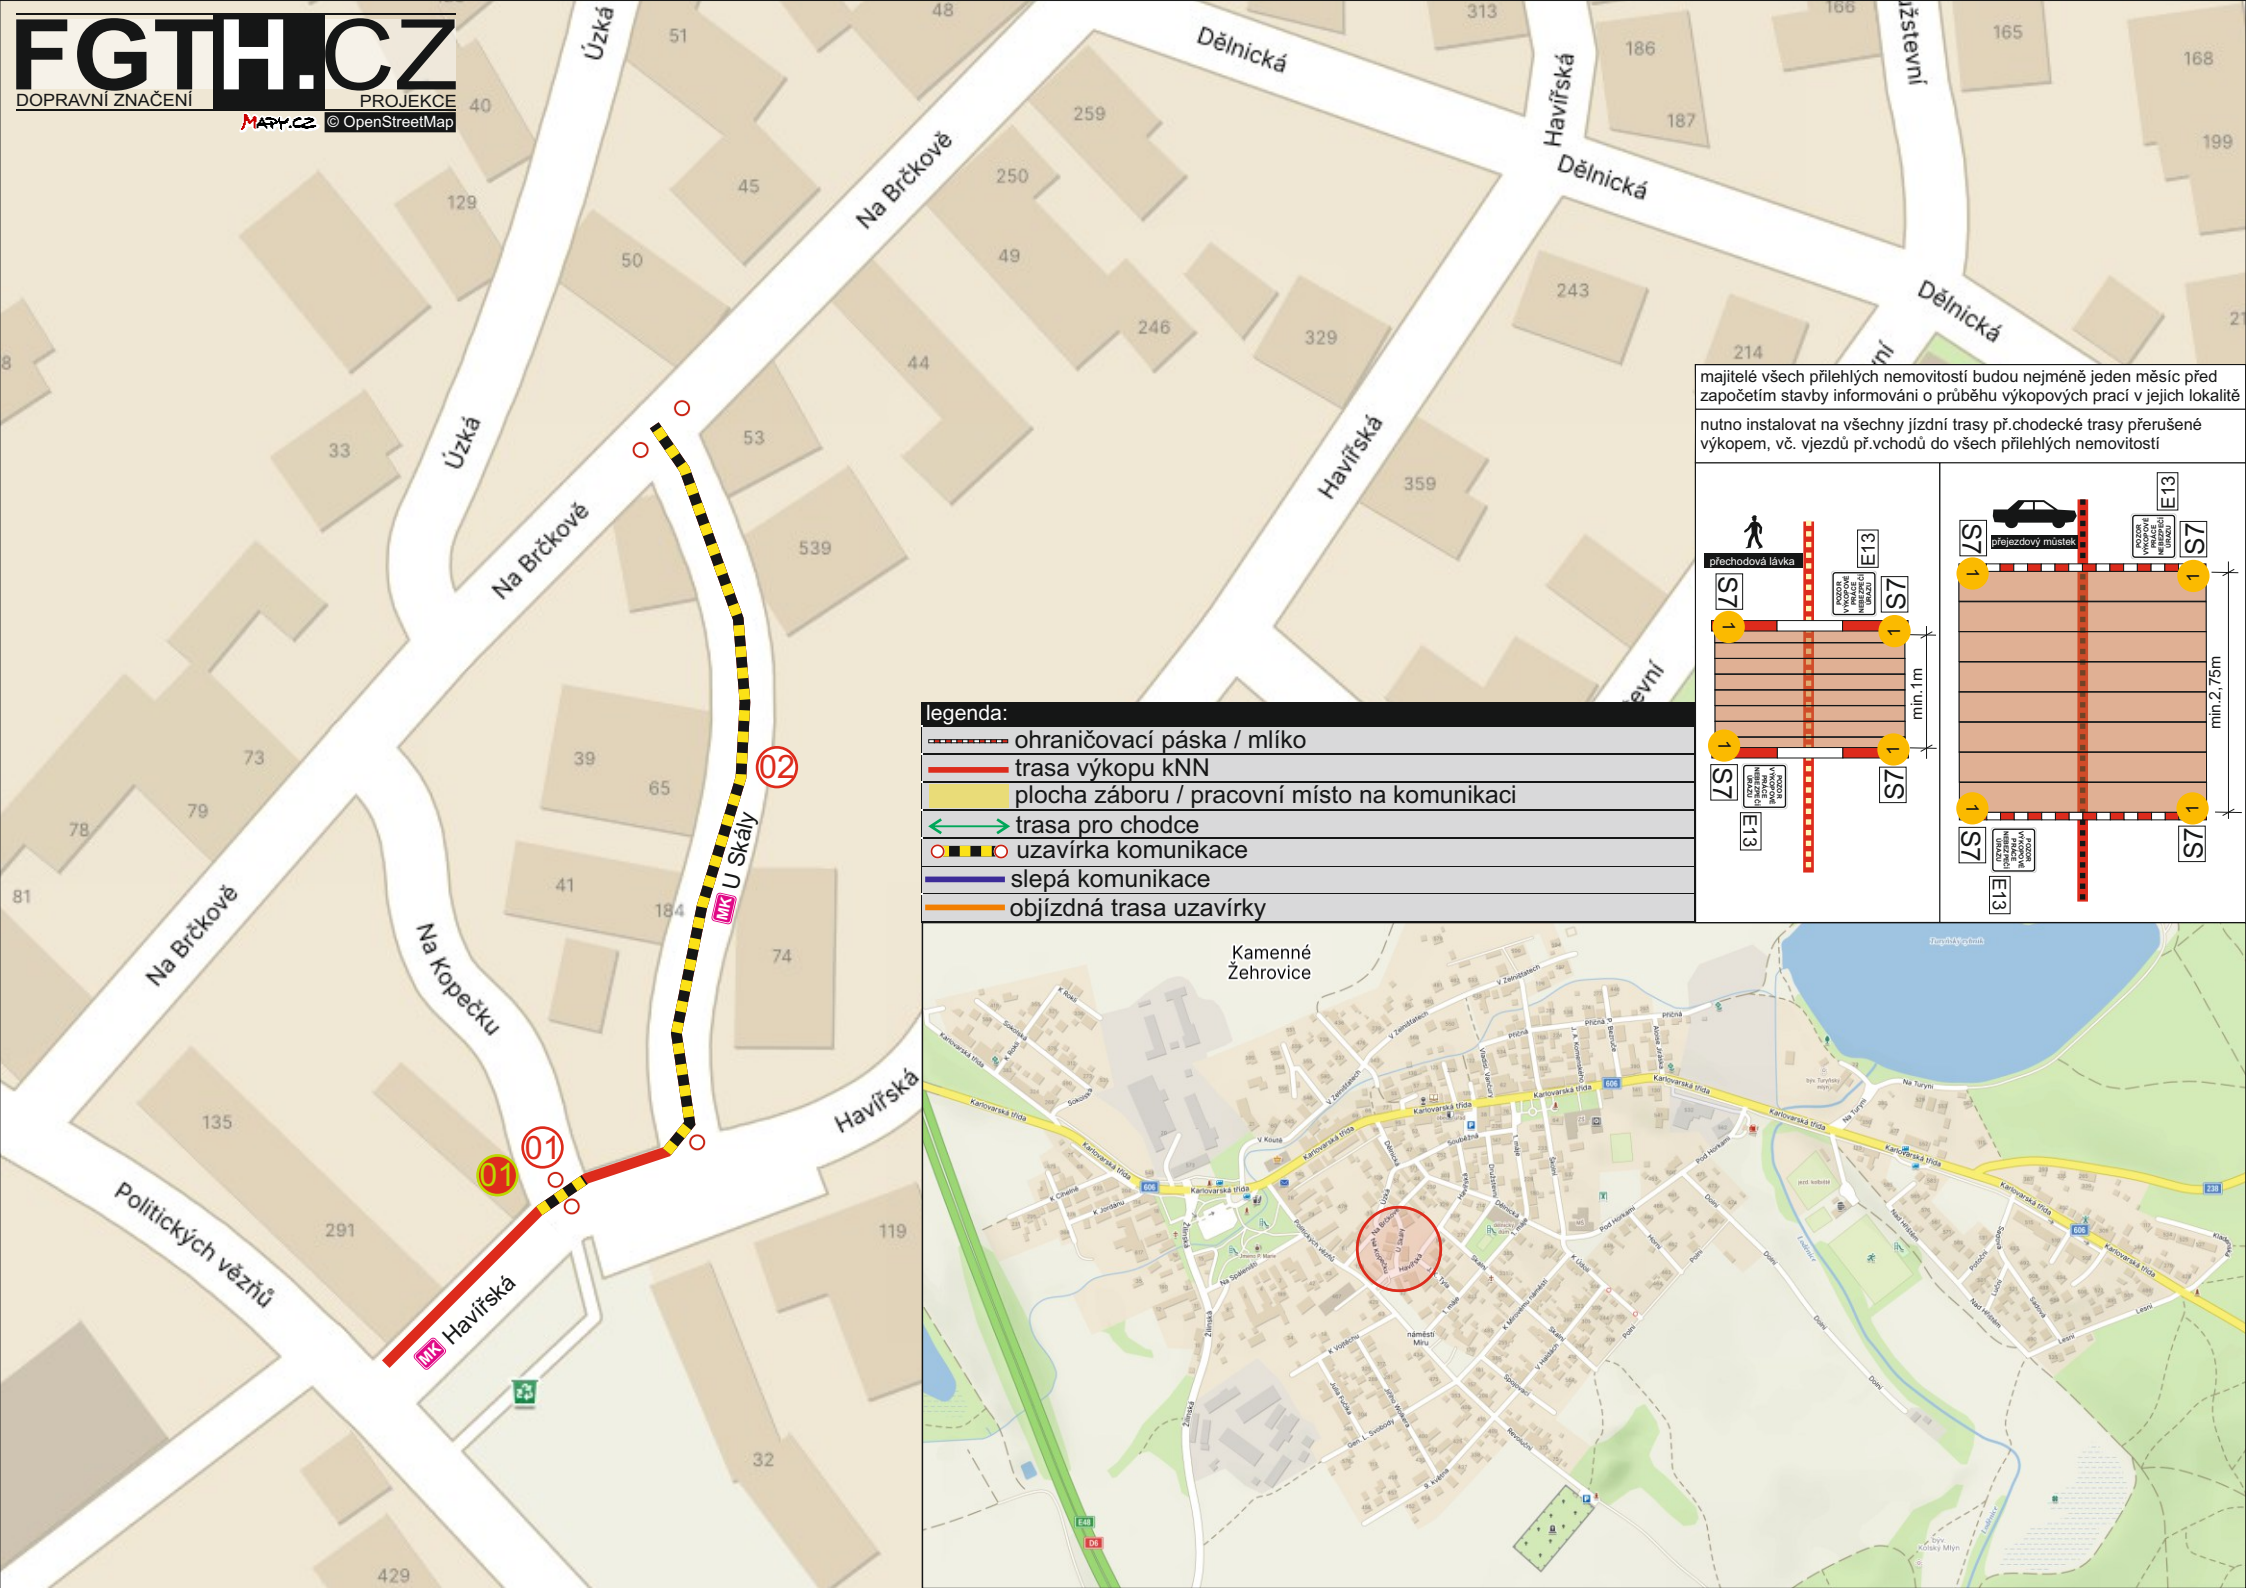

legenda:

	ohraničovací páska / mlíko
	trasa výkopu kNN
	plocha záboru / pracovní místo na komunikaci
	trasa pro chodce
	uzavírka komunikace
	slepá komunikace
	objíždná trasa uzavírky

majitelé všech přilehlých nemovitostí budou nejméně jeden měsíc před započatím stavby informováni o průběhu výkopových prací v jejich lokalitě
 nutno instalovat na všechny jízdní trasy př. chodecké trasy přerušené výkopem, vč. vjezdů př. vchodů do všech přilehlých nemovitostí

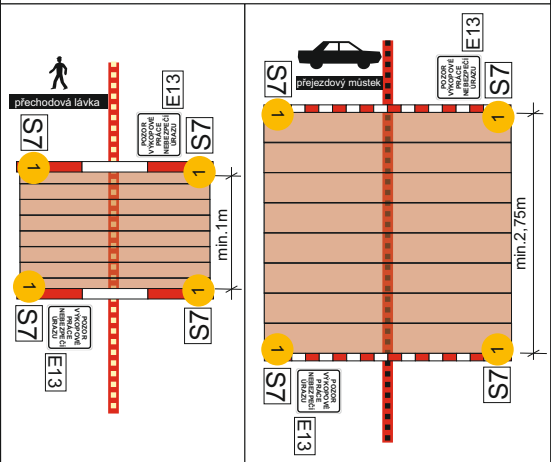



© Seznam.cz, © TopGis

© Seznam.cz, © TopGis

PRŮJEZDOVÝ PROFIL
 KOMUNIKACE 2,75m

PRŮJEZDOVÝ PROFIL
 KOMUNIKACE 3m


max.5m

PLATNOST XX.XX.XXXX XX:XX - XX:XX			
ZÁBOR PRO STAVEBNÍ PRÁCE			

místa uzavírek (záborů) budou označeny SDZ B28 (zákaz zastavení)
 7 kalendářních dnů před začátkem stavby

legenda:

	ohraničovací páska / mlíko
	trasa výkopu kNN
	plocha záboru / pracovní místo na komunikaci
	trasa pro chodce
	uzavírka komunikace
	slepá komunikace
	objížděná trasa uzavírky

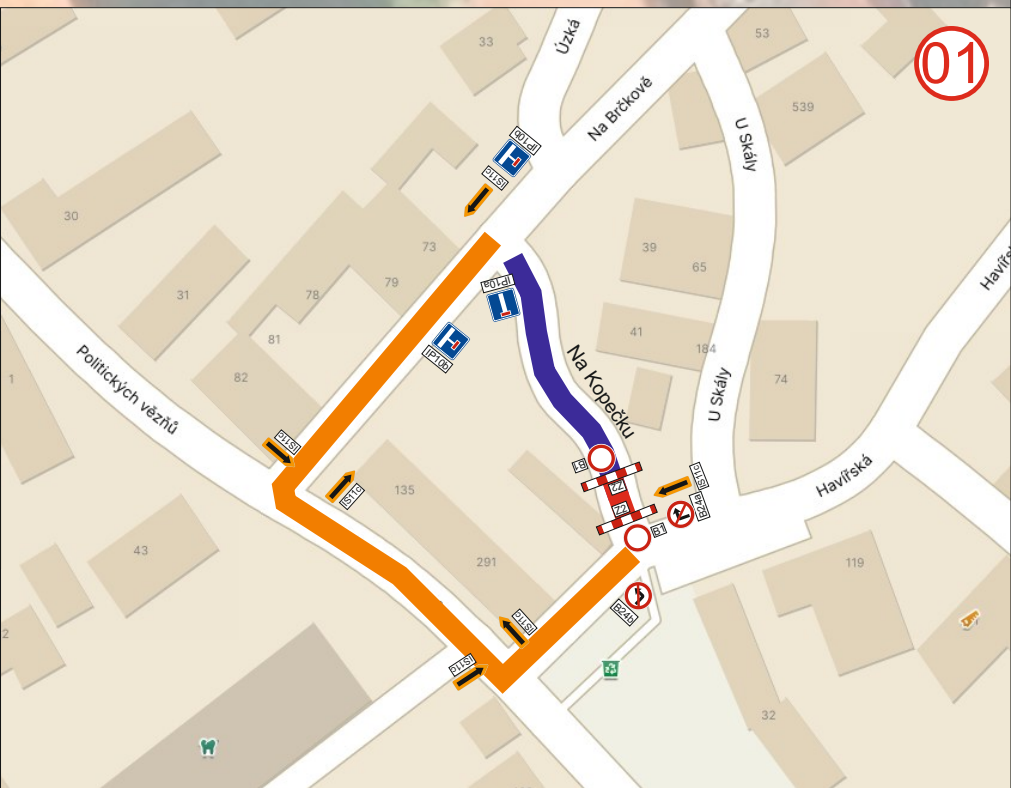



PLATNOST XX.XX.XXXX XX:XX - XX:XX			
ZÁBOR PRO STAVEBNÍ PRÁCE			

místa uzávěrek (záborů) budou označeny SDZ B28 (zákaz zastavení)
 7 kalendářních dnů před začátkem stavby

- legenda:
- ohraničovací páska / mlíko
 - trasa výkopu KNN
 - plocha záboru / pracovní místo na komunikaci
 - trasa pro chodce
 - uzávěrka komunikace
 - slepá komunikace
 - objíždná trasa uzávěrky

