


KAMENNÉ ŽEHROVICE

ÚZEMNÍ STUDIE - PLOCHA BI/1, BI/2


VÝKRES POZEMKOVÉHO USPOŘÁDÁNÍ

Měřítko 1:2880

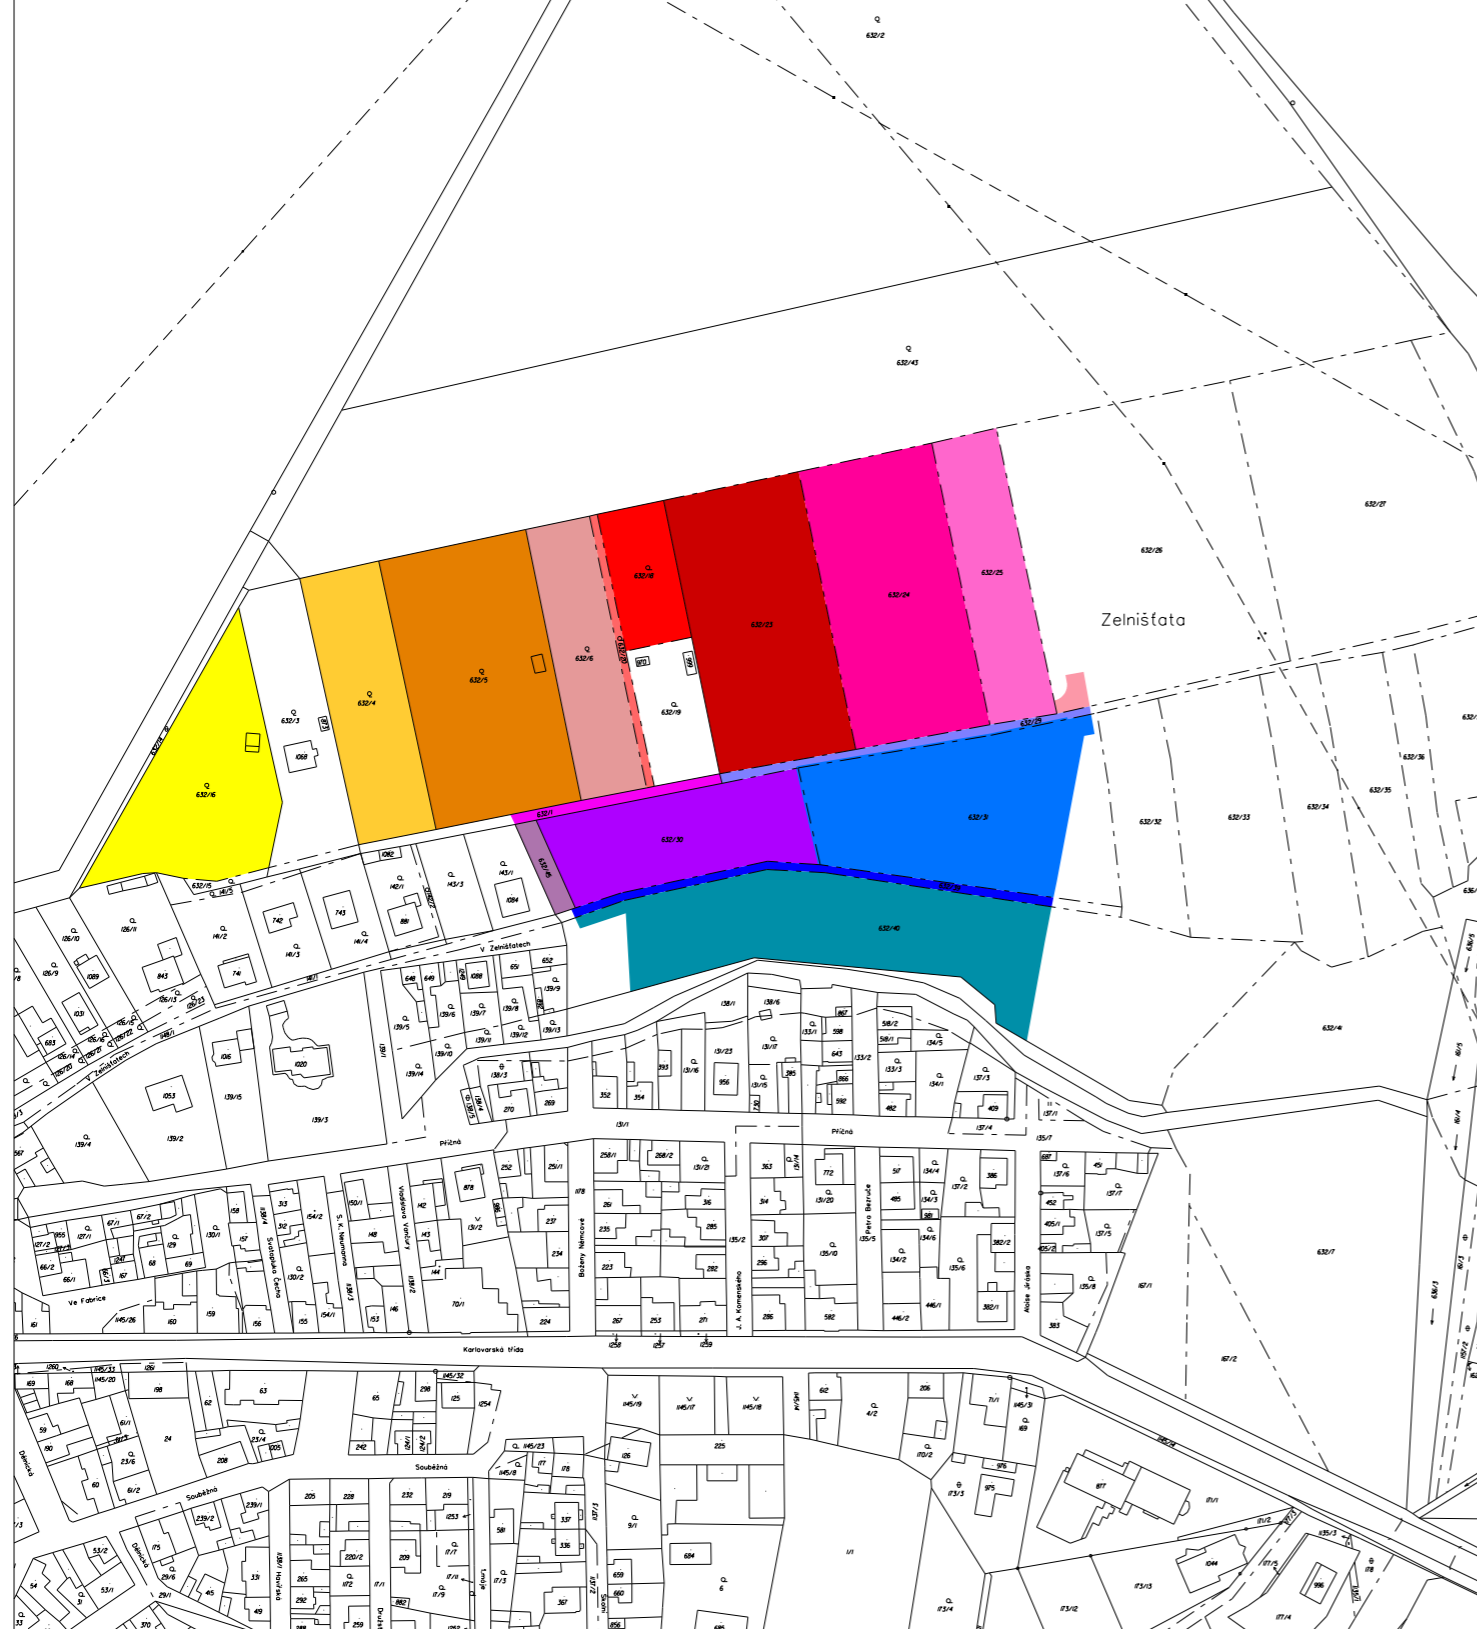

LEGENDA

- p.č.632/16 - Ovocný sad (Vasil Brjaník)
- p.č.632/4 - Ovocný sad (Milan Winter, Jitka Winterová)
- p.č.632/5 - Ovocný sad (Milan Kratina, Jitka Kratinová)
- p.č.632/6 - Ovocný sad (Ing.Bohumil Strnad, Mgr.Stanislava Strnadová)
- p.č.632/20 - Zahrada (Iva Falcová, Vladimír Hlavnička, Mgr.Zdeňka Hlavničková, David Senohrábek, Ing.Bohumil Strnad, Mgr.Stanislava Strnadová)
- p.č.632/18 - Zahrada (Iva Falcová, David Senohrábek)
- p.č.632/23 - Orná půda (Marie Koucká)
- p.č.632/24 - Orná půda (Běla Koucká, Stanislav Louda)
- p.č.632/25 - Orná půda (Milan Hlavnička, Václav Hlavnička)
- p.č.632/26 - Orná půda (Ing.Václav Jerman, Vlastimil Jerman)
- p.č.632/45 - Orná půda (Ing.Václav Jerman, Vlastimil Jerman, Lenka Kovaříková)
- p.č.632/30 - Orná půda (Ing.Václav Jerman, Vlastimil Jerman)
- p.č.632/31 - Orná půda (Jitka Malcová)
- p.č.632/40 - Orná půda (Obec Kamenné Žehrovice)
- p.č.632/39 - Orná půda (Obec Kamenné Žehrovice)
- p.č.632/1 - Ostatní plocha (Milada Černožorská, Česká republika, Alena Fialková, MUDr.Marie Hamouzová, Milan Hlavnička, Václav Hlavnička, PaedDr.Antonie Jelínková, Alois Jůzl, Lukáš Kořán, Mgr.Petr Kořán, Mgr.Václav Kořán, Mgr.Marie Kořánová, Běla Koucká, Antonín Kovařík, Mgr.Lada Kovaříková, Jitka Kratinová, Vlasta Nachtigalová, Eva Marie Petty, Ing.Jan Podpěra, Ing.Milan Podpěra, Jana Roskovcová, František Stehlík, Karel Švarc, Anna Švarcová, Andrea Vališová, Mgr.Ivana Vališová, Božena Vlčková)
- p.č.632/29 - Orná půda (Milada Černožorská, Česká republika, Alena Fialková, MUDr.Marie Hamouzová, Milan Hlavnička, Václav Hlavnička, PaedDr.Antonie Jelínková, Alois Jůzl, Lukáš Kořán, Mgr.Petr Kořán, Mgr.Václav Kořán, Mgr.Marie Kořánová, Běla Koucká, Jitka Kratinová, Vlasta Nachtigalová, Eva Marie Petty, Ing.Jan Podpěra, Ing.Milan Podpěra, Jana Roskovcová, František Stehlík, Karel Švarc, Anna Švarcová, Andrea Vališová, Mgr.Ivana Vališová, Božena Vlčková)

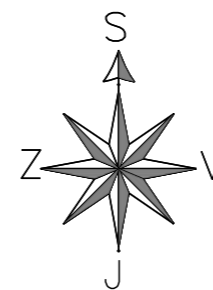

OBJEDNATEL	Vlastimil Jerman, V Zelníštatech 476, 273 01 Kamenné Žehrovice			
ZPRACOVATEL	AGROURBANISTICKÝ ATELIÉR <small>PROJEKTOVÉ PRACOVISTE</small>			
ODPOVĚDNÝ PROJEKTANT	Ing. Stanislav Zeman	HLAVNÍ PROJEKTANT	Ing. Martina Staňková	
NÁZEV AKCE	ÚZEMNÍ STUDIE ŘEŠÍCÍ ZASTAVITELNOU PLOCHU BI/1, BI/2		DATUM	08/2014
			MĚŘÍTKO	1:2880
			FORMÁT	A3
NÁZEV VÝKRESU	VÝKRES POZEMKOVÉHO USPOŘÁDÁNÍ	Č. VÝKRESU	2	