


KAMENNÉ ŽEHROVICE

ÚZEMNÍ STUDIE - PLOCHA BI/1, BI/2

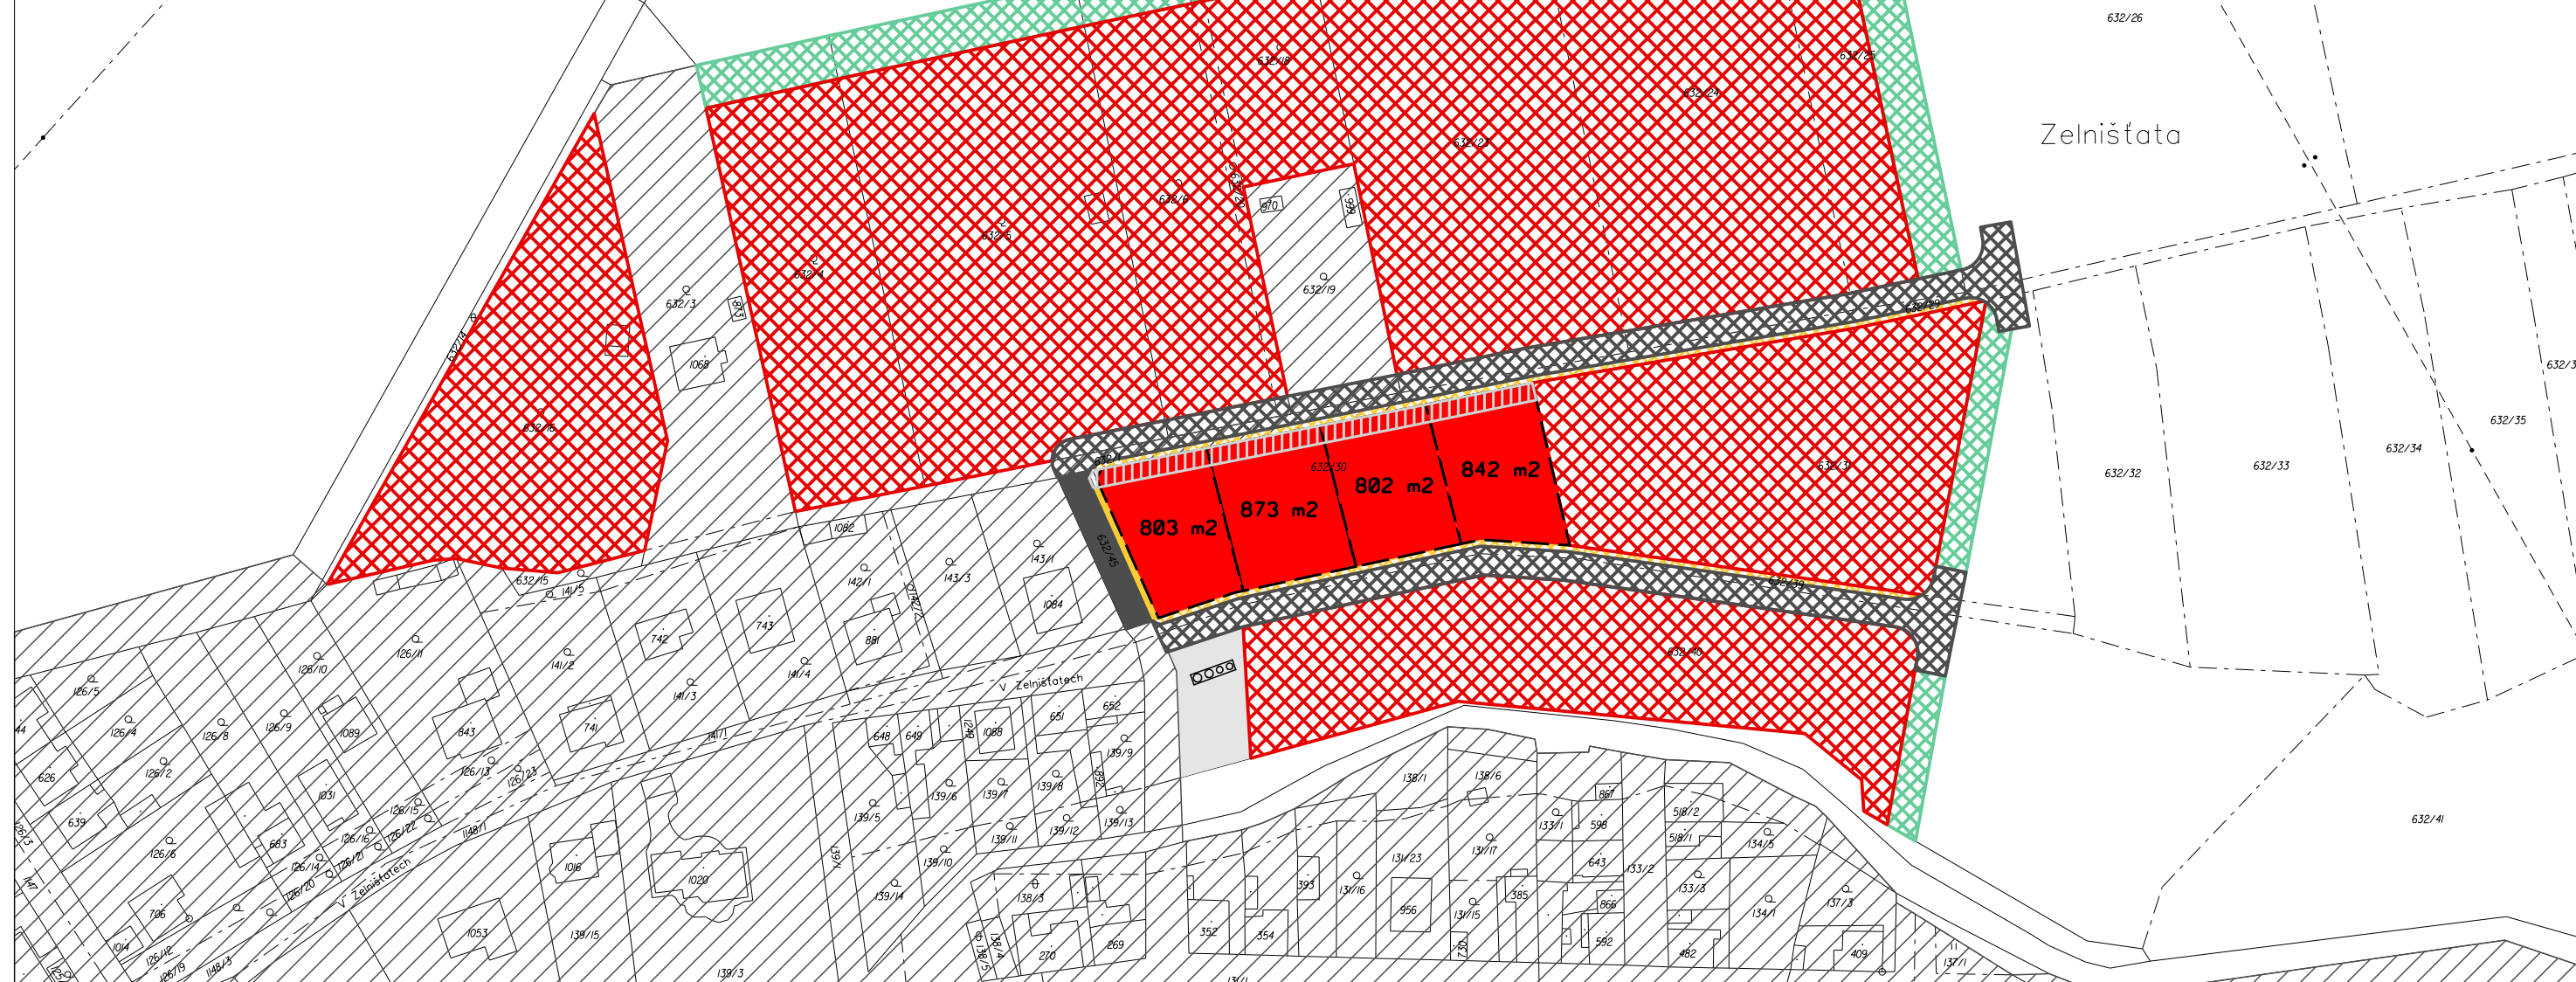


HĹAVNÍ VÝKRES, KOMPLEXNÍ URBANISTICKÉ ŘEŠENÍ

Měřítko 1:1500





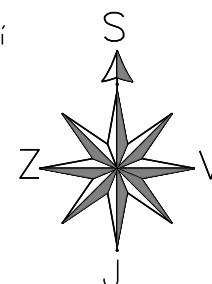
LEGENDA - NÁVRH


-  Hranice navržených parcel
-  Stavební pozemky - I. etapa
-  Plocha řešená v II. etapě
-  Místní komunikace - I. etapa
-  Místní komunikace - II. etapa
-  Soukromá komunikace - I. etapa

-  Pěší komunikace - I. etapa
-  Pěší komunikace - II. etapa
-  Veřejná zeleň - II. etapa

LEGENDA - STAV

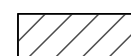-  Zastavěné území
-  Veřejné prostranství



OBJEDNATEL	Vlastimil Jerman, V Zelništatech 476, 273 01 Kamenné Žehrovice				
ZPRACOVATEL	 AGROURBANISTICKÝ ATELIÉR <small>PROJEKTOVÉ PRACOVISTE</small>				
ODPOVĚDNÝ PROJEKTANT	Ing. Stanislav Zeman	HLAVNÍ PROJEKTANT	Ing. Martina Staňková		
NÁZEV AKCE	ÚZEMNÍ STUDIE ŘEŠÍCÍ ZASTAVITELNOU PLOCHU BI/1, BI/2				
				DATUM	08/2014
				MĚŘÍTKO	1:1500
NÁZEV VÝKRESU	HLAVNÍ VÝKRES - KOMPLEXNÍ URBANISTICKÉ ŘEŠENÍ		FORMÁT	A3	
			Č. VÝKRESU	3	