


# KAMENNÉ ŽEHROVICE


## ÚZEMNÍ STUDIE - PLOCHA BI/5, BI/6

### HLAVNÍ VÝKRES


### KOMPLEXNÍ URBANISTICKÉ ŘEŠENÍ

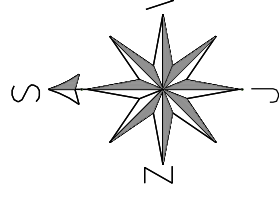


Měřítko 1:1500

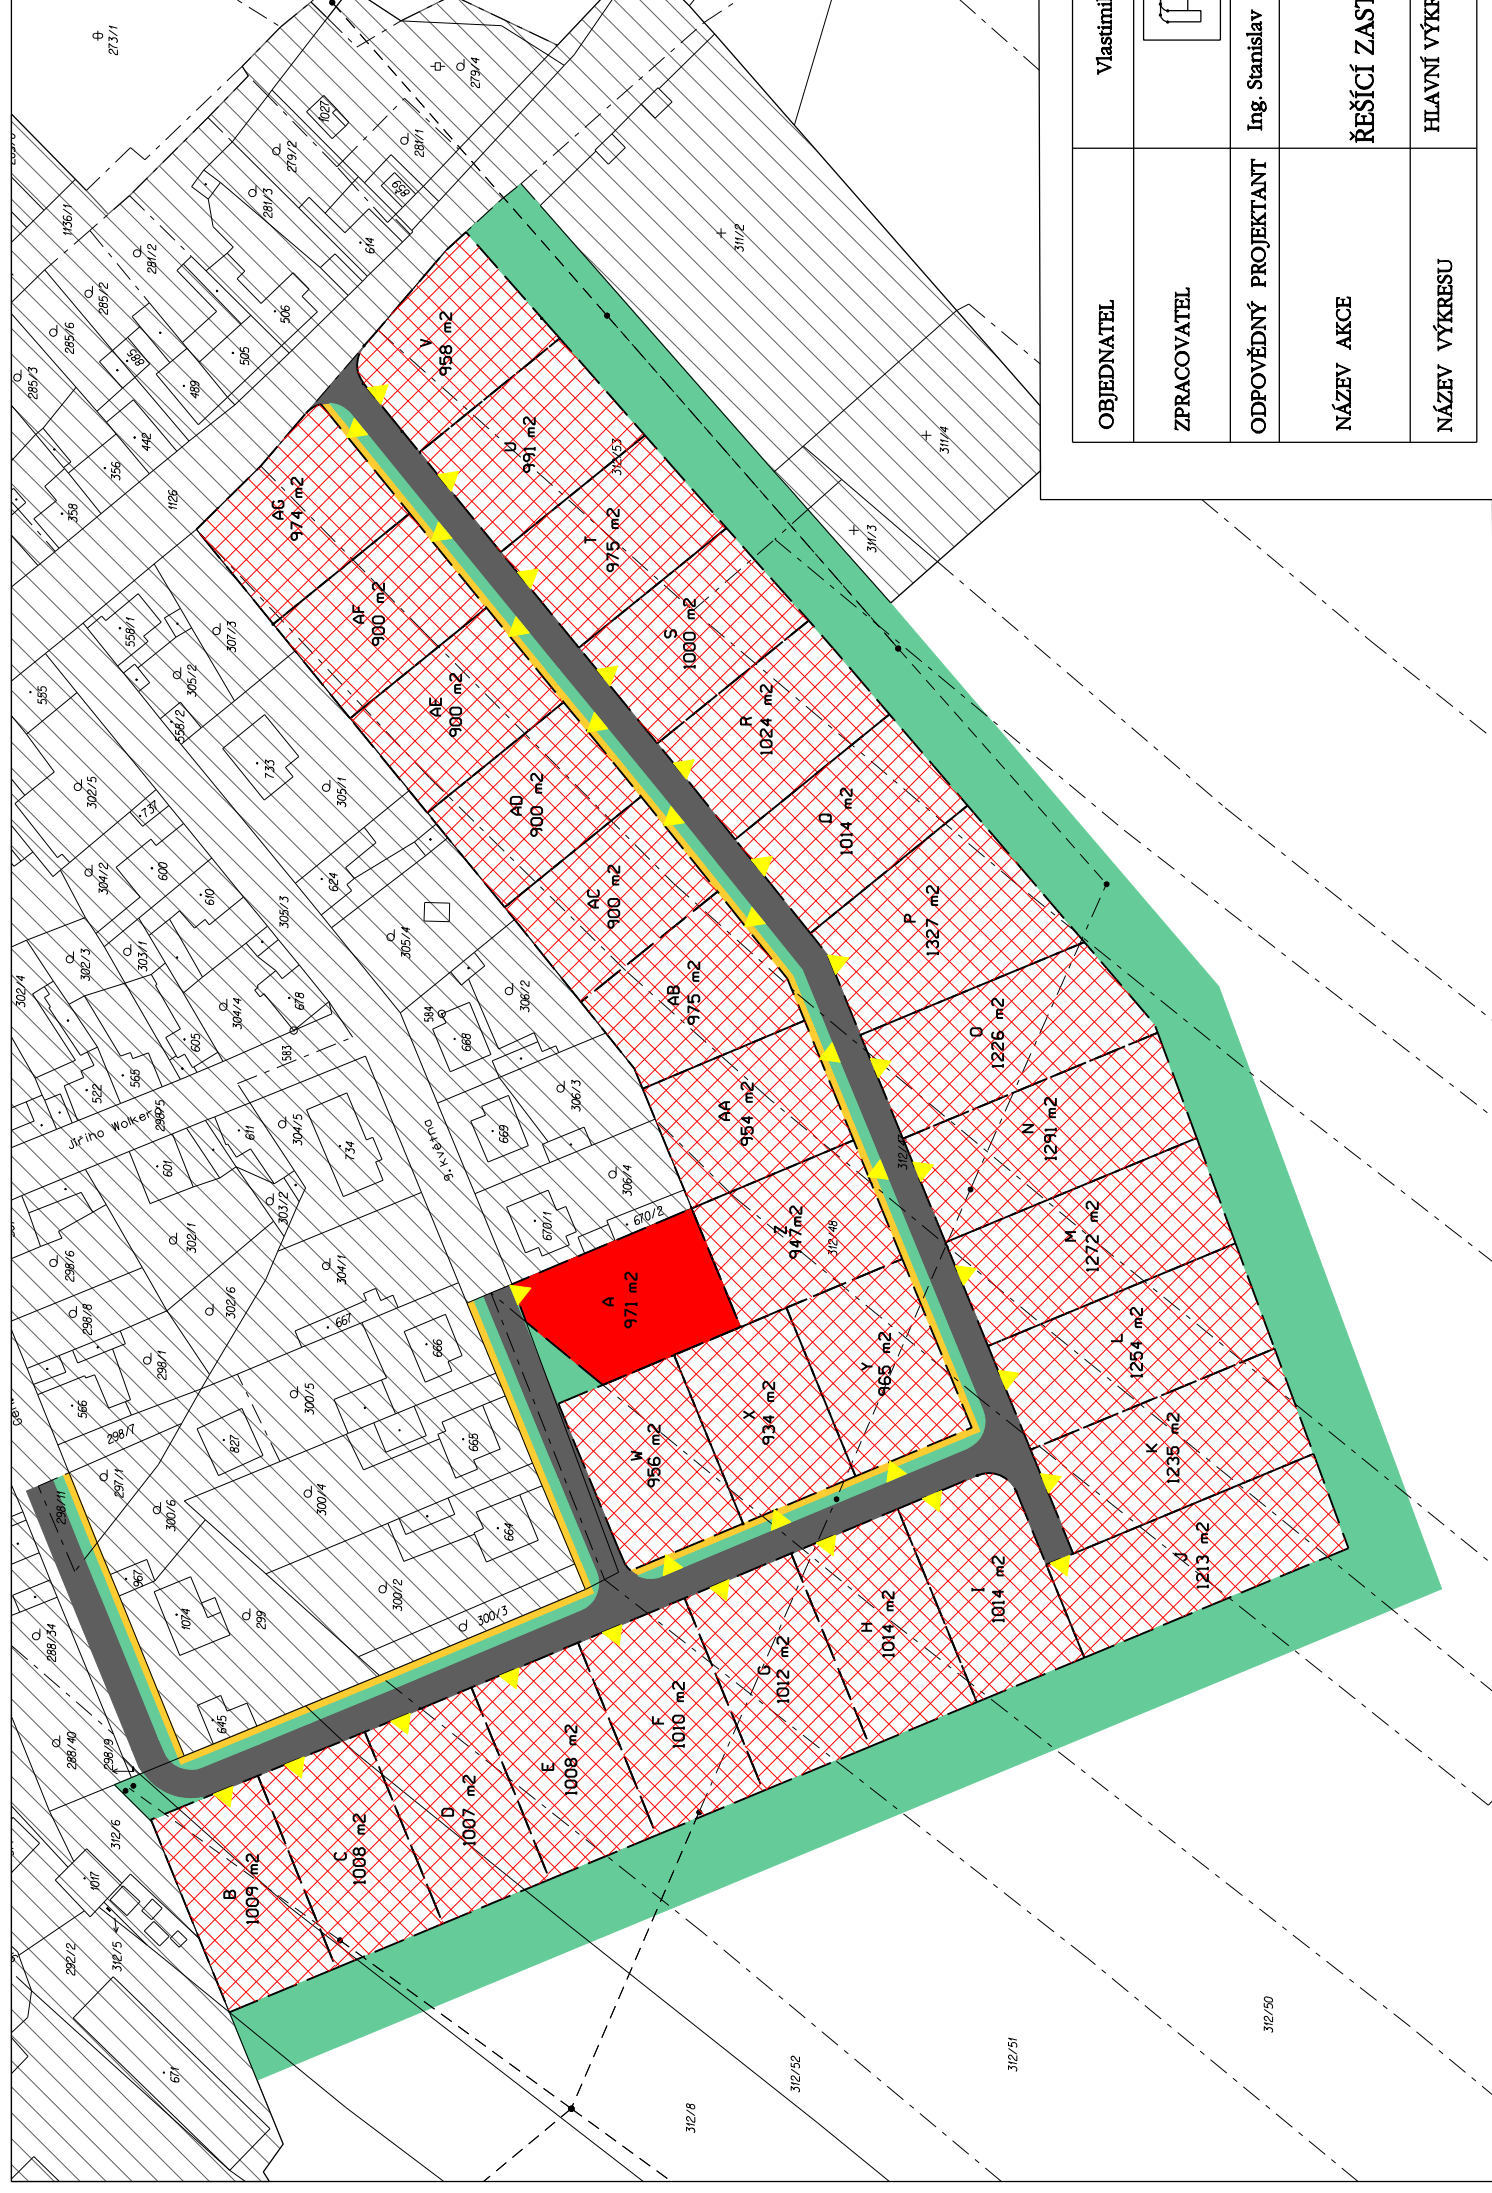


#### LEGENDA - STAV

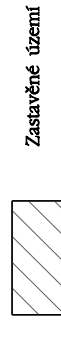

#### LEGENDA - NÁVRH

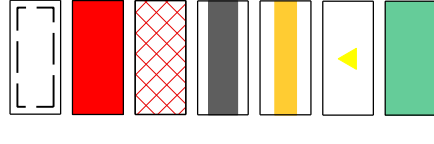

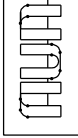OBJEDNATEL	Vlastimil Gregor, Jiřího Wolkera 283, 273 01 Kamenné Žehrovice	
ZPRACOVATEL		
ODPOVĚDNÝ PROJEKTANT	Ing. Stanislav Zeman	HLAVNÍ PROJEKTANT
NÁZEV AKCE	ÚZEMNÍ STUDIE ŘEŠÍCÍ ZASTAVITELNOU PLOCHU BI/5, BI/6	
NÁZEV VÝKRESU	HLAVNÍ VÝKRES - KOMPLEXNÍ URBANISTICKÉ ŘEŠENÍ Plocha BI/5	
	Ing. Martina Staňková	
	DATUM	03/2015
	MĚŘÍTKO	1:1500
	FORMÁT	A3
	Č. VÝKRESU	3a