


KAMENNÉ ŽEHROVICE

ÚZEMNÍ STUDIE - PLOCHA BI/5, BI/6

VÝKRES DOPRAVNÍ A TECHNICKÉ INFRASTRUKTURY

Měřítko 1:1500

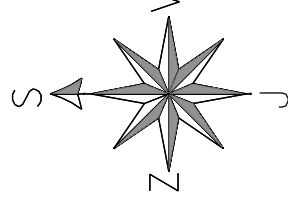


LEGENDA - STAV

	Zastavěné území
	Vodovod (OP 1 m)
	Kanalizace (OP 1 m)
	STL plynovod (OP 1 m)
	Venkovní vedení el.energie VN 22 kV (OP 10 m)
	Trafostanice (OP 7 m)
	Komunikační vedení (OP 1 m)

LEGENDA - NÁVRH

	Hranice navržených parcel
	Zastavitelná plocha - I. etapa
	Zastavitelná plocha - II. etapa
	Místní komunikace
	Pěší komunikace
	Možné vstupy na pozemky
	Venkovní vedení el.energie VN 22 kV - návrh na zrušení
	Přeložka vedení el.energie VN 22 kV
	Vodovod - možný bod napojení
	Kanalizace - možný bod napojení
	STL plynovod - možný bod napojení

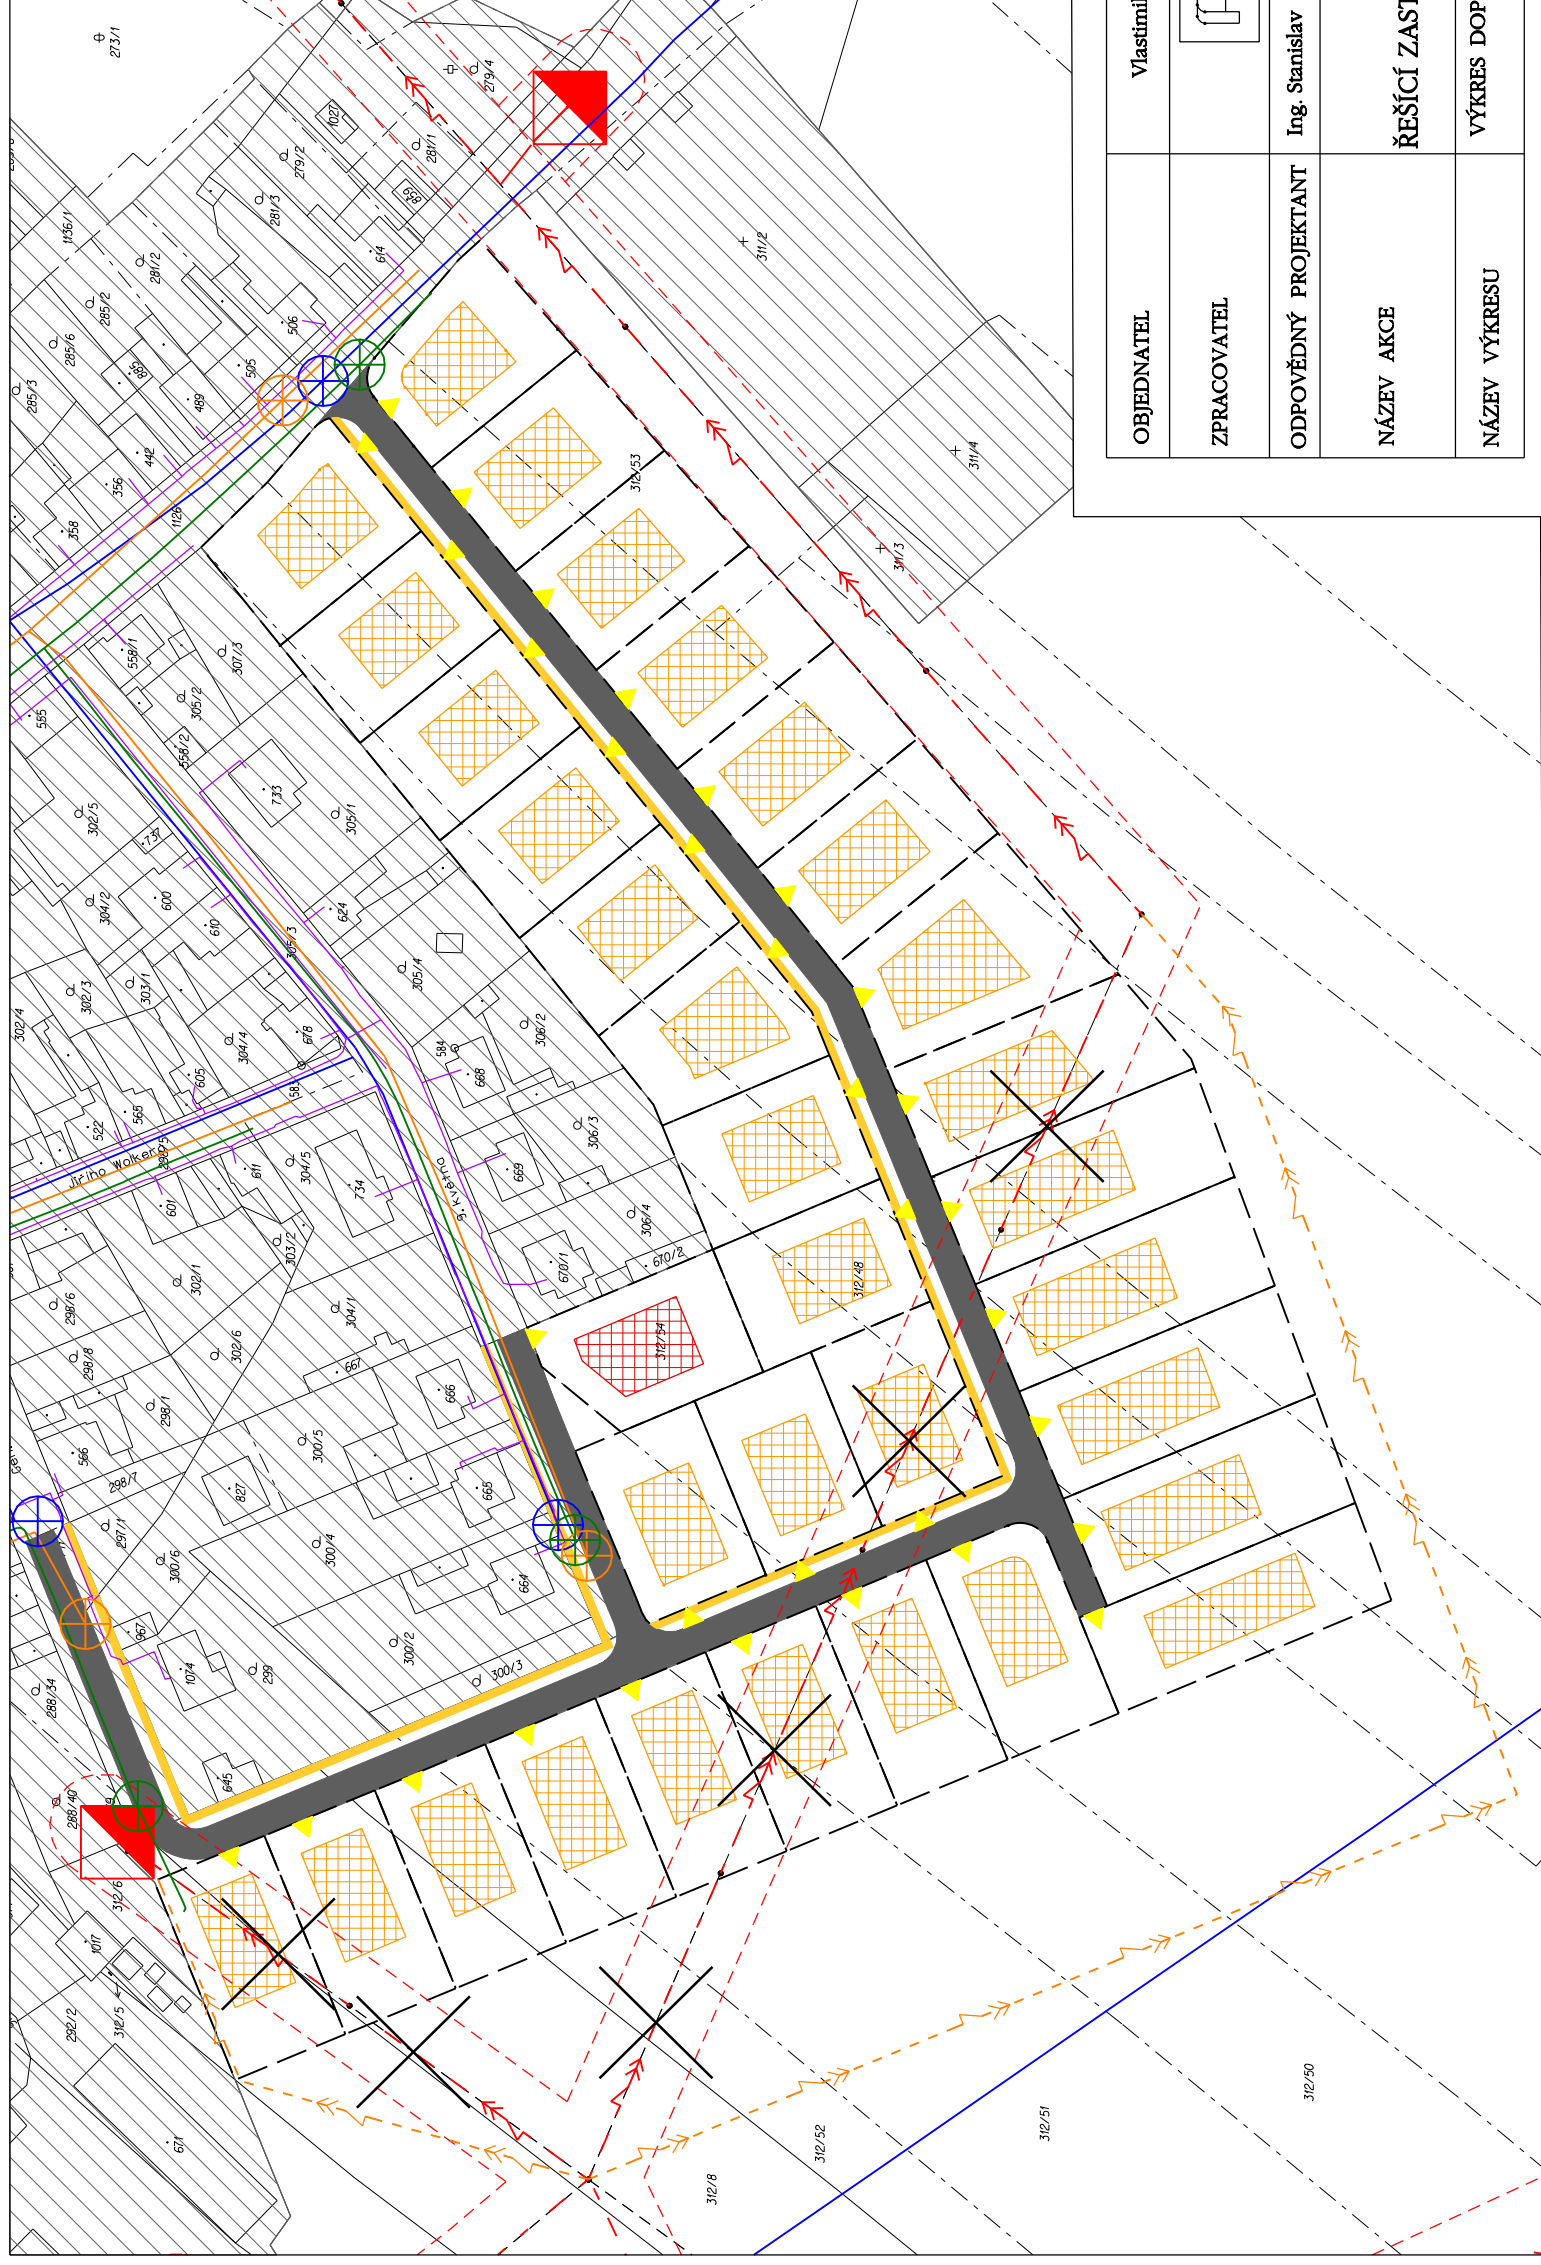

OBJEDNATEL	Vlastimil Gregor, Jiřího Wolkera 283, 273 01 Kamenné Žehrovice		
ZPRACOVATEL			
ODPOVĚDNÝ PROJEKTANT	Ing. Stanislav Zeman	HLAVNÍ PROJEKTANT	Ing. Martina Staňková
NÁZEV AKCE	ŘEŠÍCÍ ZASTAVITELNOU PLOCHU BI/5, BI/6		
NÁZEV VÝKRESU	VÝKRES DOPRAVNÍ A TECHNICKÉ INFRASTRUKTURY Plocha BI/5		
	DATUM	03/2015	
	MĚŘÍTKO	1:1500	
	FORMÁT	A3	
	Č. VÝKRESU	5a	