


KAMENNÉ ŽEHROVICE

ÚZEMNÍ STUDIE - PLOCHA BI/1, BI/2

KOORDINAČNÍ VÝKRES

Měřítko 1:1500

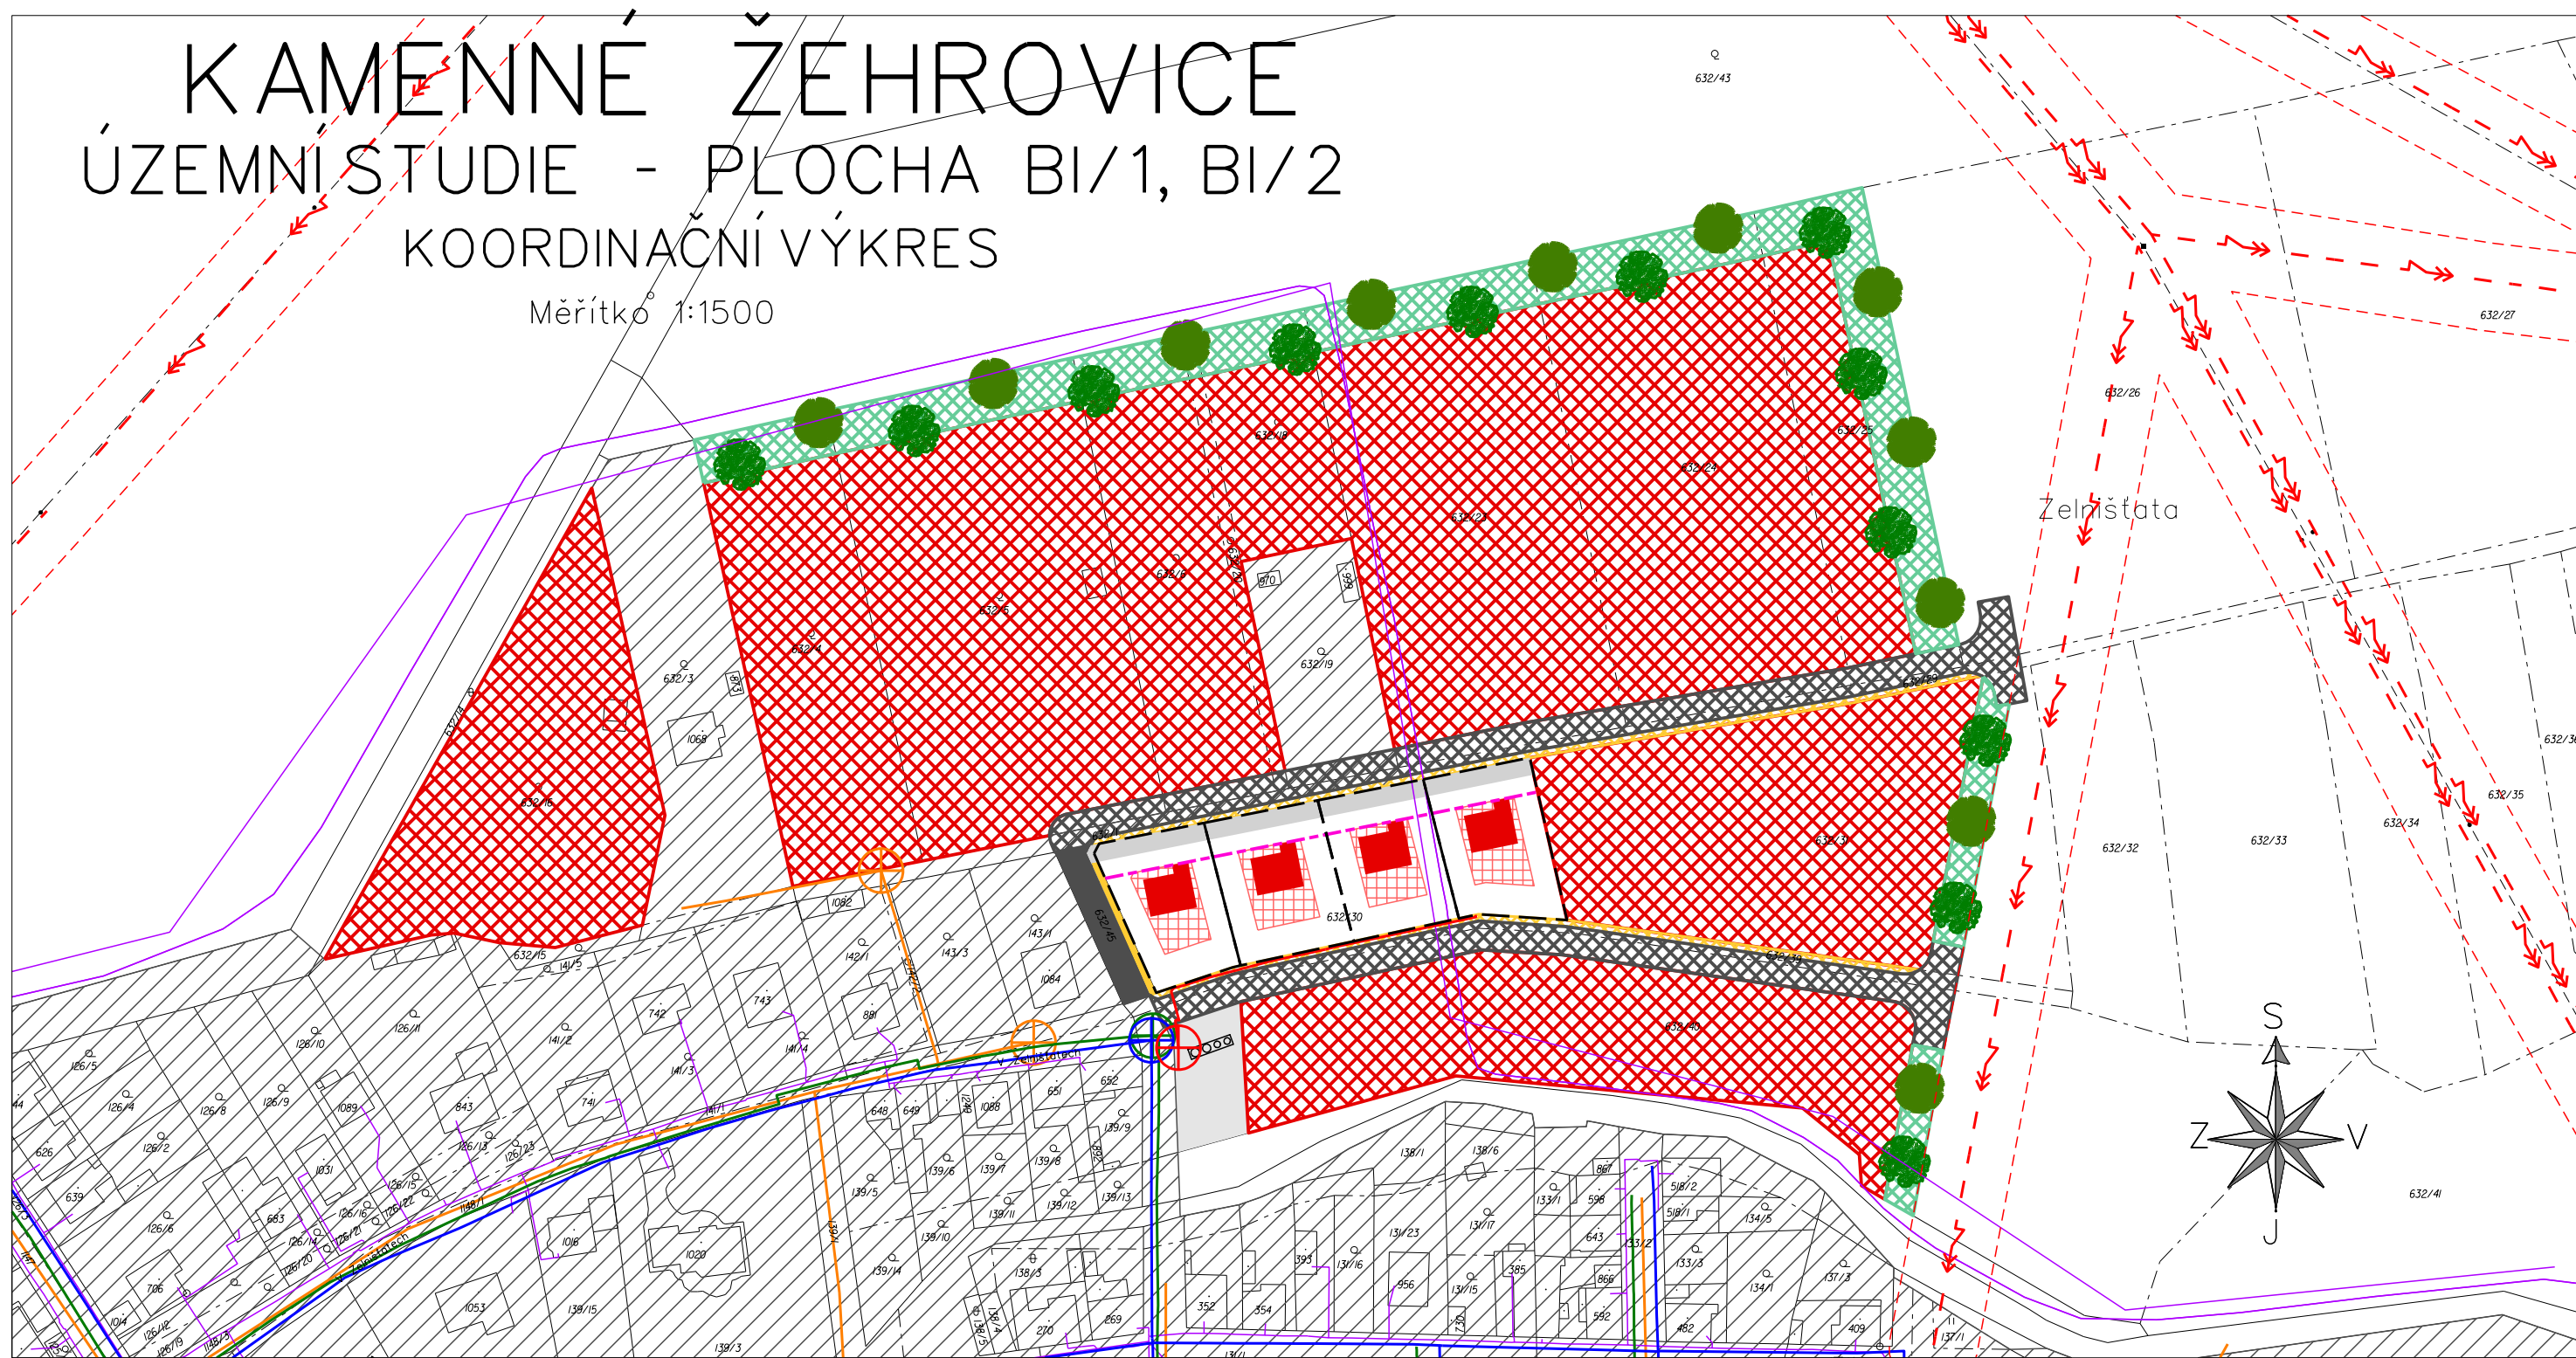

LEGENDA - NAVRH

- Hranice navržených parcel
- Stavební čára
- Zastavitelná plocha
- Možné umístění rodinného domu
- Plocha řešená v II. etapě
- Místní komunikace - I. etapa
- Místní komunikace - II. etapa

- Soukromá komunikace - I. etapa
- Pěší komunikace - I. etapa
- Pěší komunikace - II. etapa
- Veřejná zeleň - II. etapa
- Bod napojení - vodovod
- Bod napojení - kanalizace
- Bod napojení - STL plynovod
- Bod napojení - nadzemní vedení el.energie NN do 1kV

LEGENDA - STAV

- Zastavěné území
- Veřejné prostranství
- Vodovod
- Kanalizace
- STL plynovod
- Venkovní vedení el.energie VN 22 kV (OP 10 m)
- Podzemní vedení el.energie NN do 1kV

- Komunikační vedení

OBJEDNATEL	Vlastimil Jerman, V Zelništatech 476, 273 01 Kamenné Žehrovice		
ZPRACOVATEL	AGROURBANISTICKÝ ATELIER <small>PROJEKTOVÉ PRAČOVISTE</small>		
ODPOVĚDNÝ PROJEKTANT	Ing. Stanislav Zeman	HLAVNÍ PROJEKTANT	Ing. Martina Staňková
NÁZEV AKCE	ÚZEMNÍ STUDIE ŘEŠÍCÍ ZASTAVITELNOU PLOCHU BI/1, BI/2		DATUM 08/2014
NÁZEV VÝKRESU	KOORDINAČNÍ VÝKRES		MĚŘÍTKO 1:1500
			FORMÁT A3
			Č. VÝKRESU 6