


KAMENNÉ ŽEHROVICE


ÚZEMNÍ STUDIE - PLOCHA BI/5, BI/6

KOORDINAČNÍ VÝKRES





Měřítko 1:1500

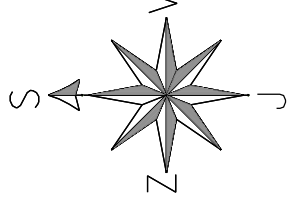

LEGENDA - STAV

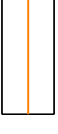

LEGENDA - NÁVRH

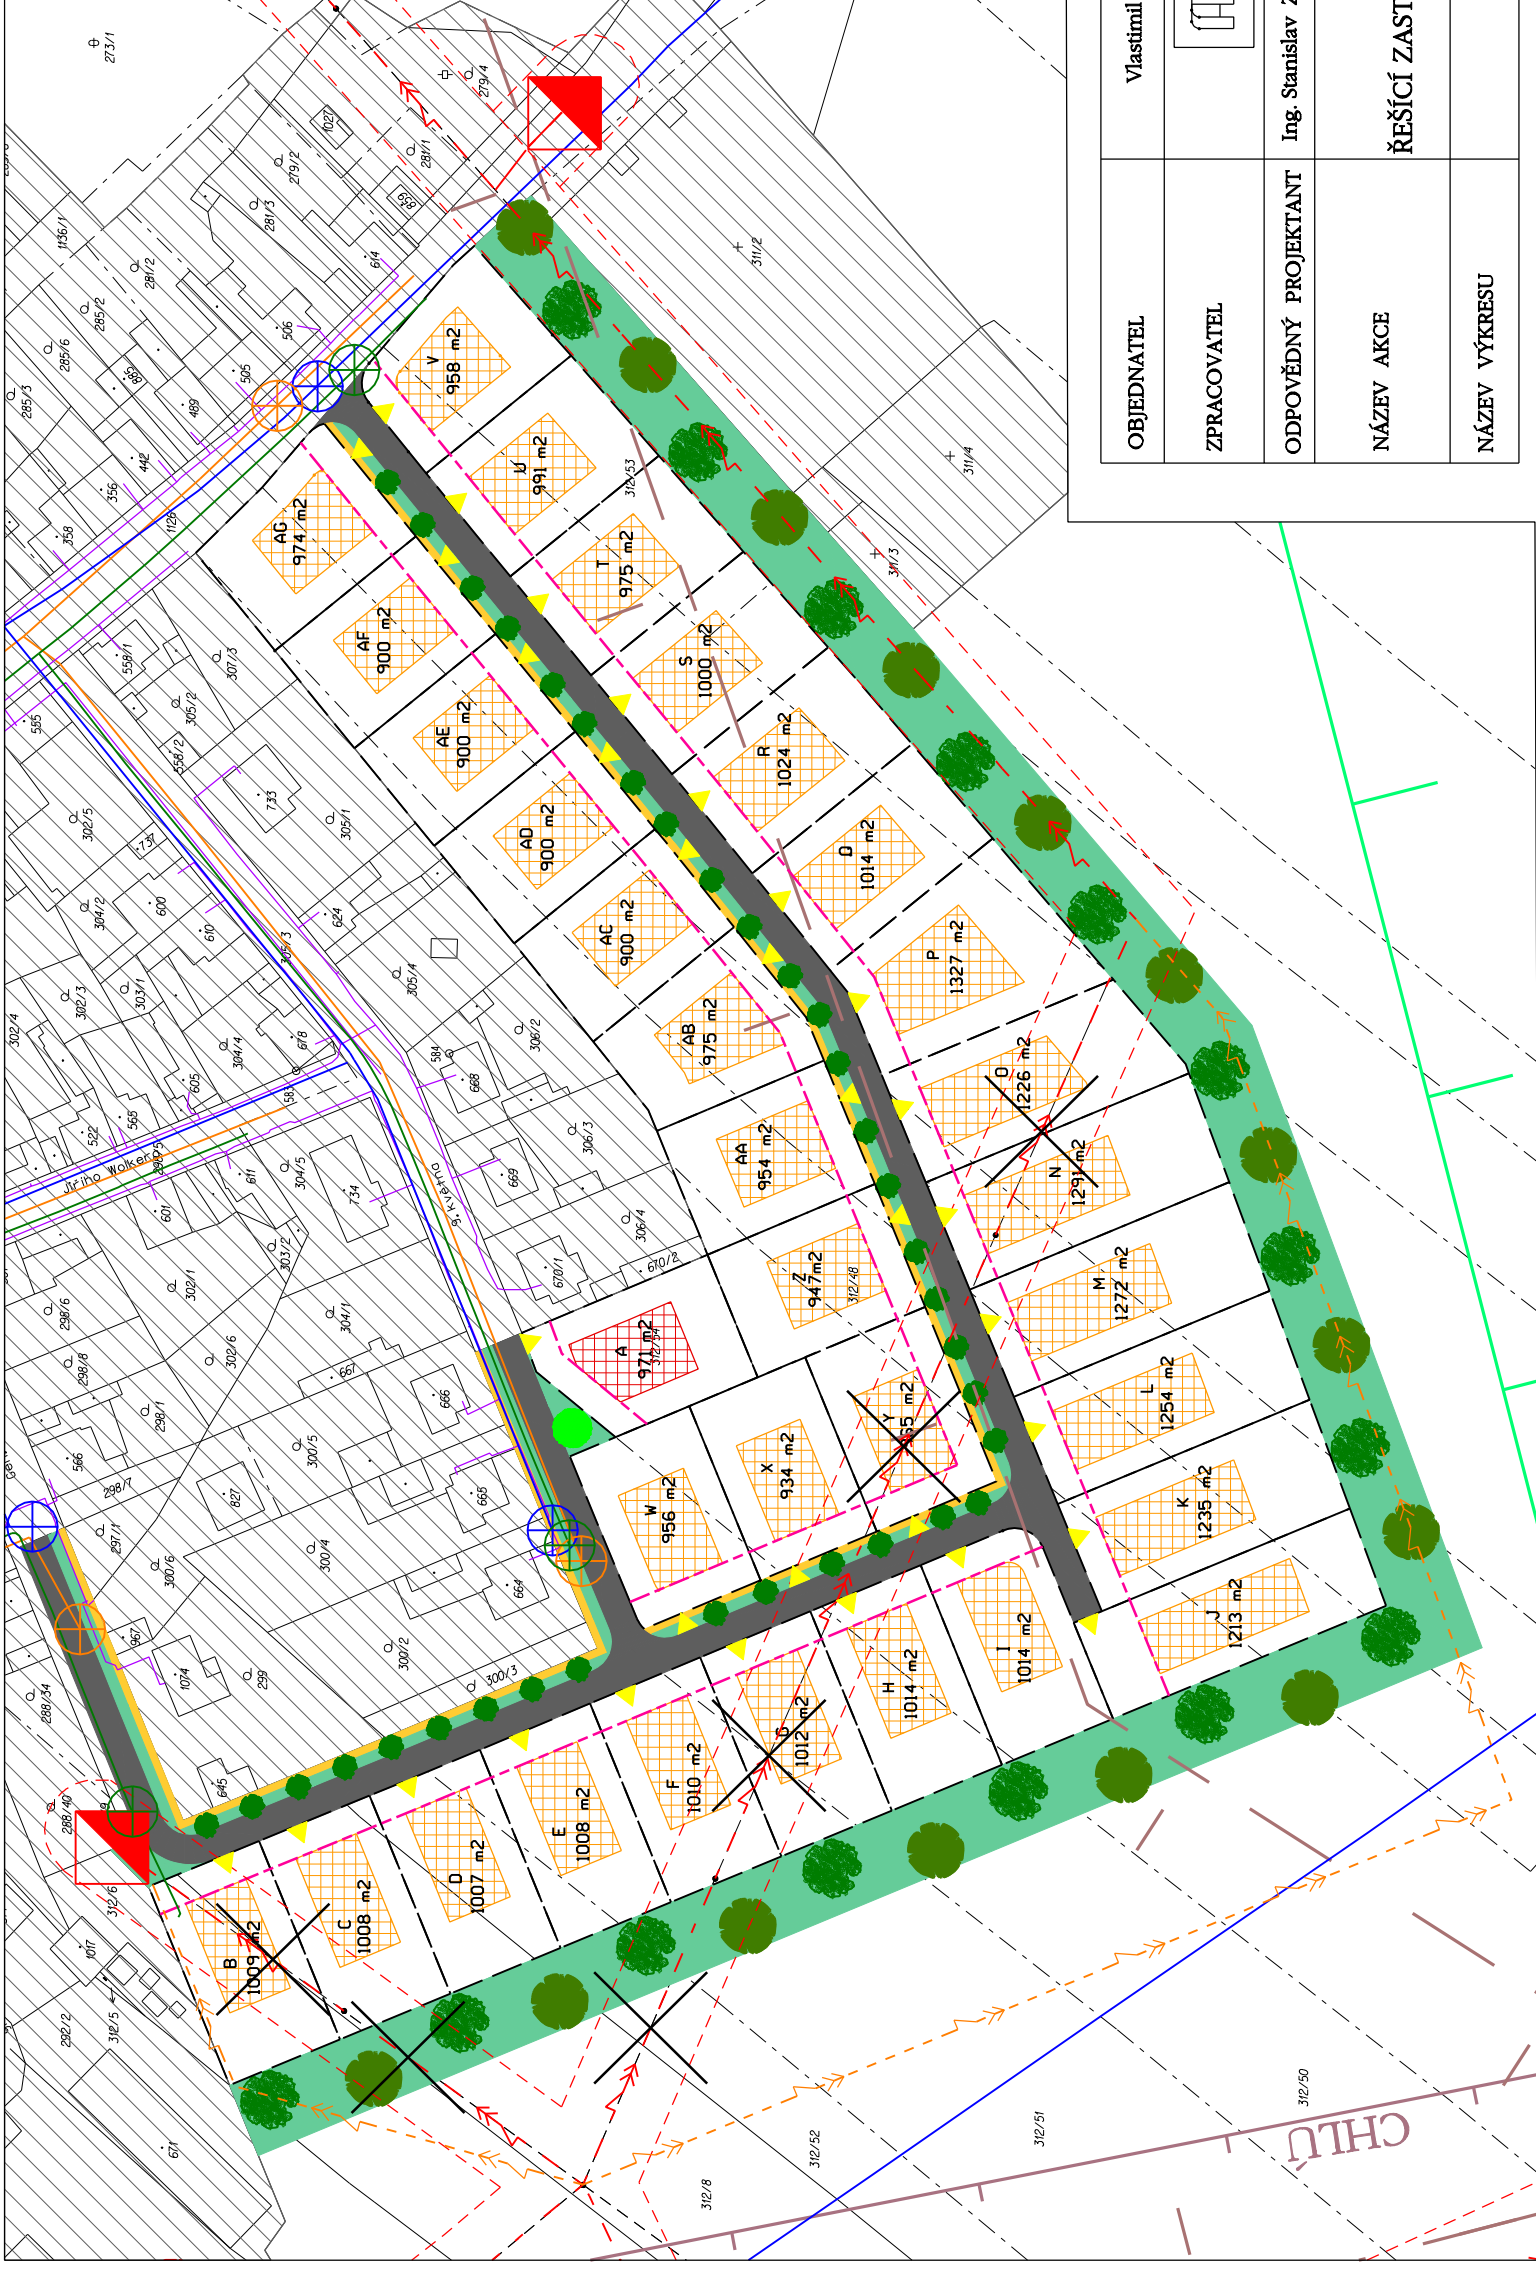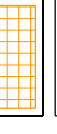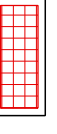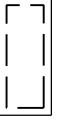

OBJEDNATEL	Vlastimil Gregor, Jiřího Wolkera 283, 273 01 Kamenné Žehrovice			
ZPRACOVATEL	 AGROURBANISTICKÝ ATÉLIÉR PROJEKTOVÉ PRÁCOVISE			
ODPOVĚDNÝ PROJEKTANT	Ing. Stanislav Zeman	HLAVNÍ PROJEKTANT	Ing. Martina Staňková	
NÁZEV AKCE	ÚZEMNÍ STUDIE ŘEŠÍCÍ ZASTAVITELNOU PLOCHU BI/5, BI/6			
NÁZEV VÝKRESU	KOORDINAČNÍ VÝKRES Plocha BI/5		DATUM 03/2015	1:1500
			FORMÁT A3	Č. VÝKRESU 6a