


KAMENNÉ ŽEHROVICE

ÚZEMNÍ STUDIE - PLOCHA BI/5, BI/6

KOORDINAČNÍ VÝKRES

Měřítko 1:1500

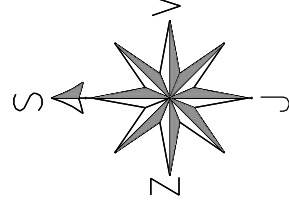


LEGENDA - STAV

	Zastavěné území
	Vodovod (OP 1 m)
	Kanalizace (OP 1 m)
	STL plynovod (OP 1 m)
	Venkovní vedení el.energie VN 22 kV (OP 10 m)
	Trafostanice (OP 7 m)
	Komunikační vedení (OP 1 m)
	Radioreléová trasa
	Chráněné ložiskové území
	Poddolované území
	Ochranná zóna nadregionálního biokoridoru

LEGENDA - NÁVRH

	Hranice navržených parcel
	Stavební čára
	Zastavitelná plocha - I. etapa
	Zastavitelná plocha - II. etapa
	Místní komunikace
	Pěší komunikace
	Možné vstupy na pozemky
	Veřejná zeleň
	Vodovod - možný bod napojení
	Kanalizace - možný bod napojení
	STL plynovod - možný bod napojení

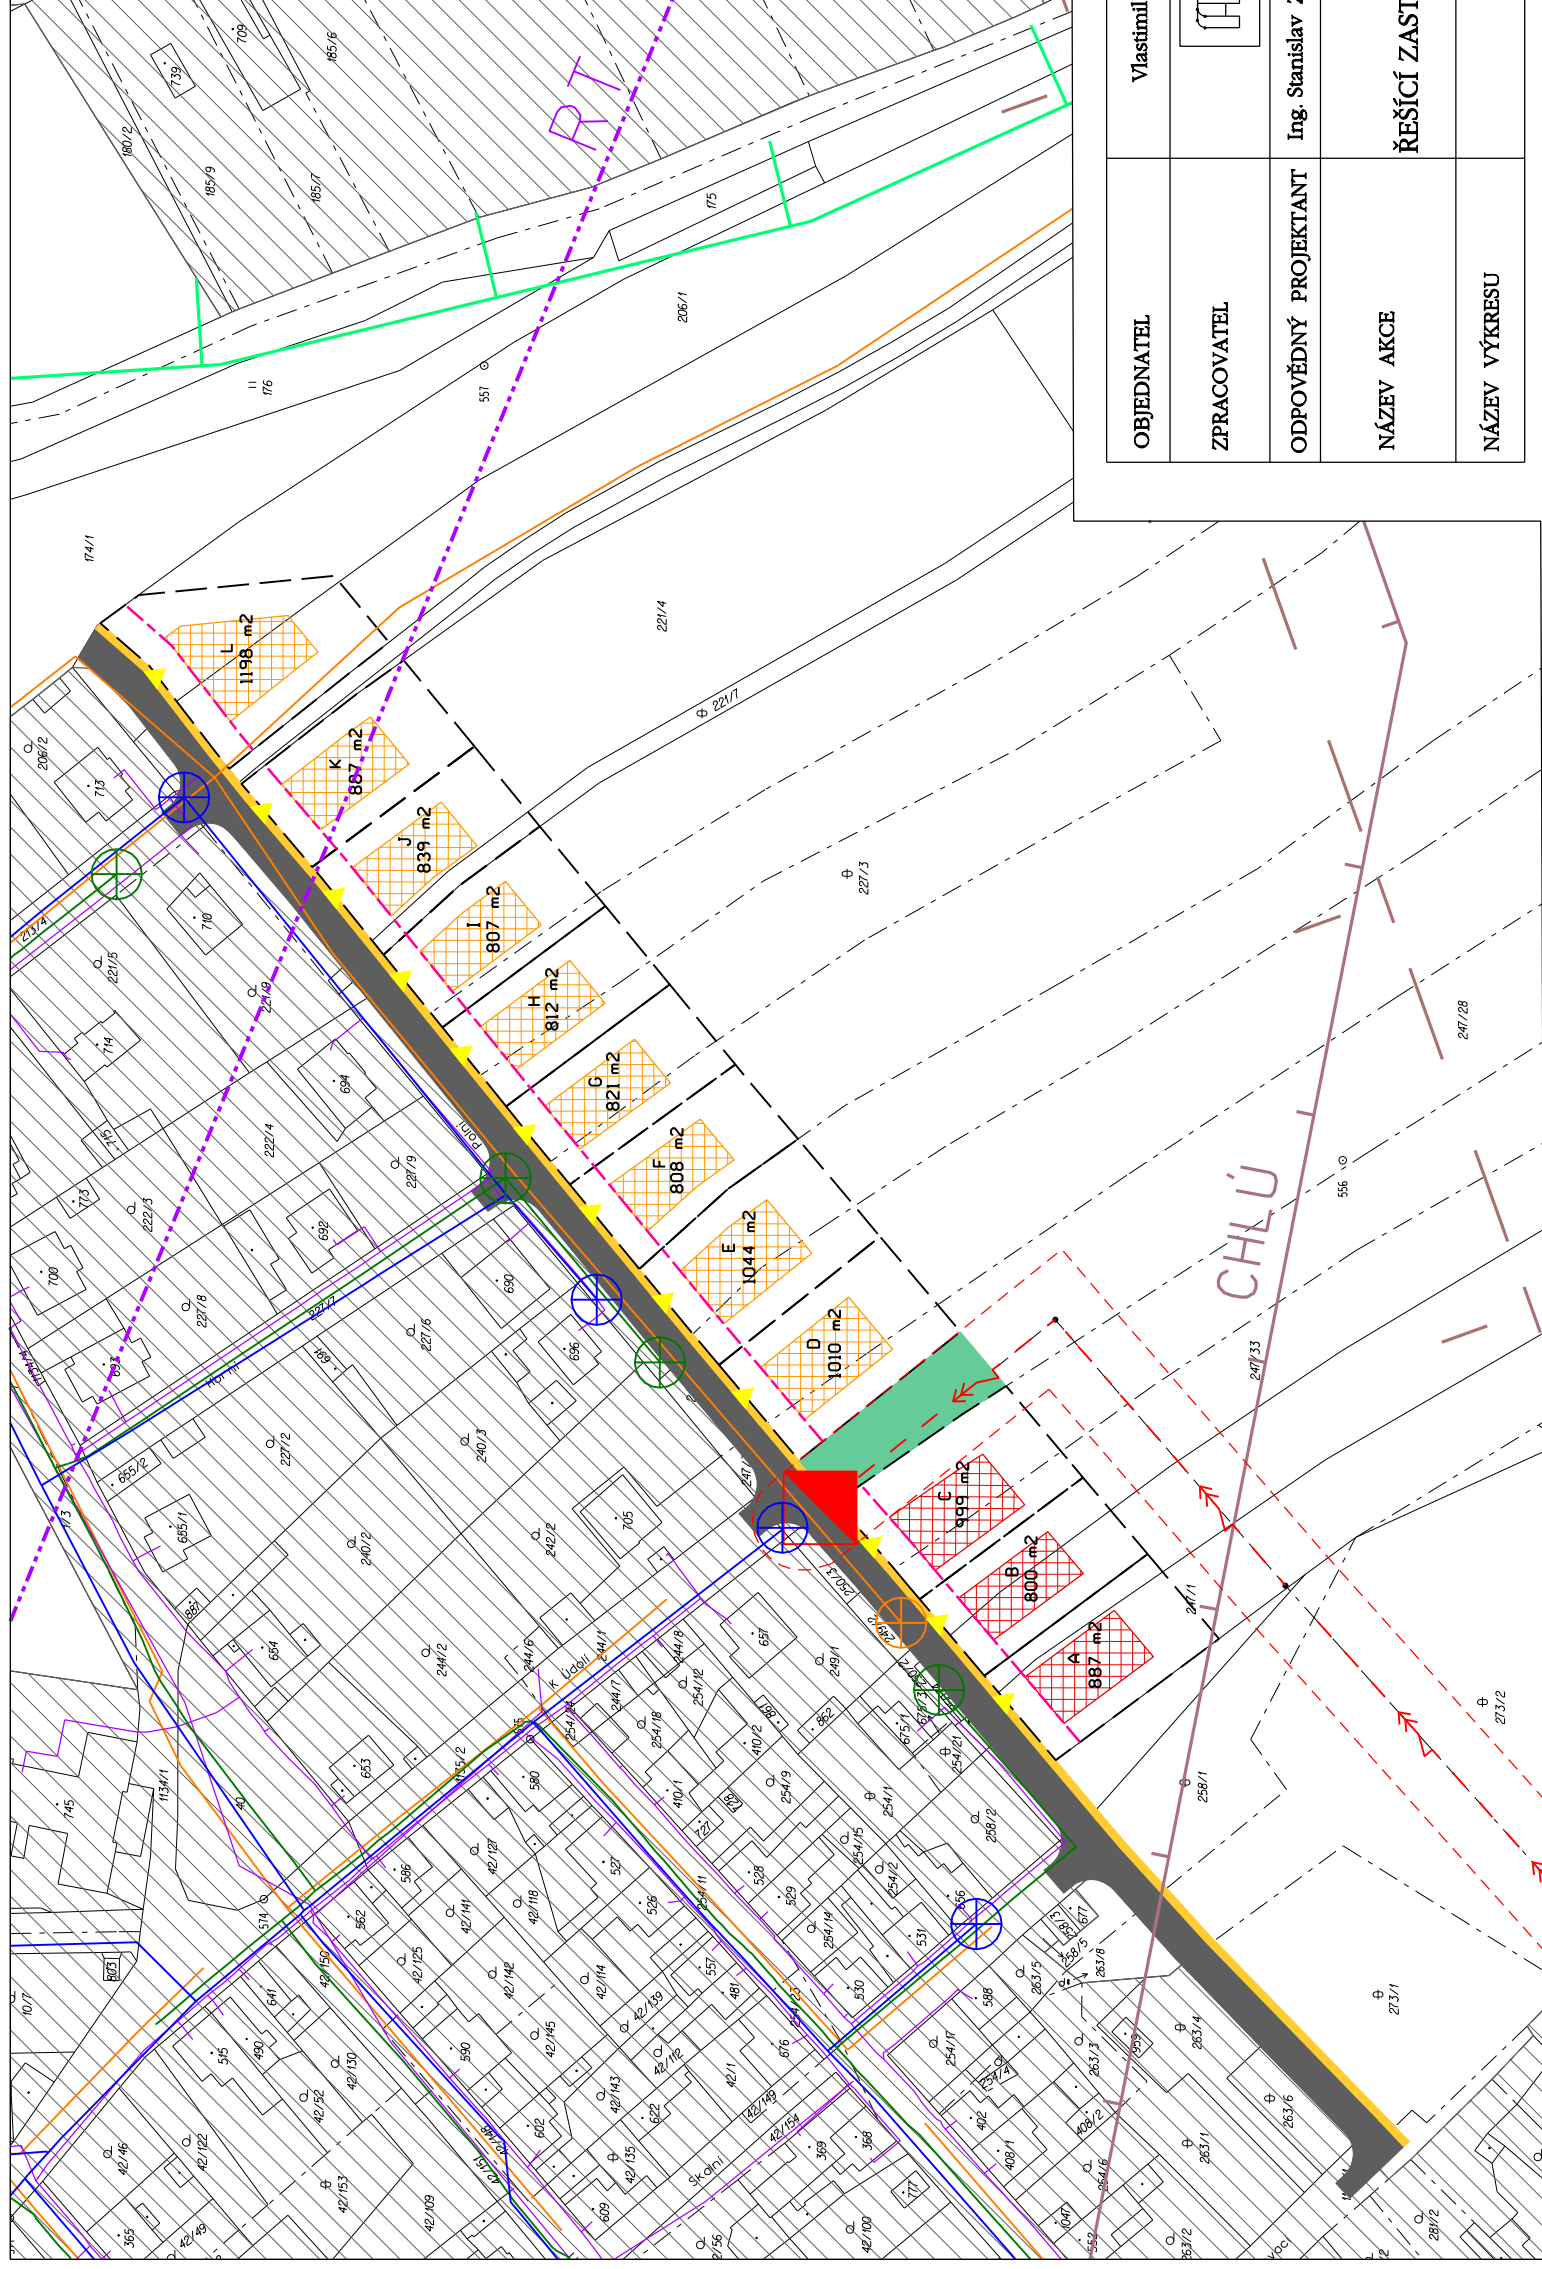

OBJEDNATEL	Vlastimil Gregor, Jirřho Wolkera 283, 273 01 Kamenné Žehrovice	
ZPRACOVATEL		
ODPOVĚDNÝ PROJEKTANT	Ing. Stanislav Zeman	HLAVNÍ PROJEKTANT
NÁZEV AKCE	ÚZEMNÍ STUDIE ŘEŠÍCÍ ZASTAVITELNOU PLOCHU BI/5, BI/6	
NÁZEV VÝKRESU	KOORDINAČNÍ VÝKRES Plocha BI/6	Ing. Martina Staňková
		DATUM
		03/2015
		MĚŘÍTKO
		1:1500
		FORMÁT
		A3
		Č. VÝKRESU
		6b