




• **DOPRAVNÍ ZNAČENÍ** •
PROJEKTY REALIZACE PRONÁJEM



Vypracoval: Martin Frolík tel.: 777 690 022, e-mail: frolik@adsum.cz		Zodpovědný projektant, kontrola: Martin Frolík	
Investor: Krajská správa a údržba silnic Středočeského kraje přísp. org. Stř. kraje, Zborovská 11, 150 21 Praha 5		 • DOPRAVNÍ ZNAČENÍ • PROJEKTY REALIZACE PRONÁJEM ADSUM spol. s r.o. Havlíčková 923, 273 51 Unhošť provozovna: Lidická 7, 273 51 unhošť tel./fax: +420 312 698 482 mobil: +420 777 690 022 e-mail: adsum@adsum.cz http://www.adsum.cz IČ: 451 44 991, DIČ: CZ 451 44 991, KB Kladno, č.ú. 807741141/0100 Společnost vedena od 21. února 1992 u Městského soudu v Praze, spisová značka C7462	
Objednatel (stavebník): PORR a.s. Dubečská 3238/36, Strašnice, 100 00 Praha 10			
Stavba: III/0063 VELKÁ DOBRÁ OKRUŽNÍ KŘIŽOVATKA BEROUNSKÁ		Číslo zakázky: DIO-156-7/2023-4	
		Datum: únor 2024	
Objekt: Dopravně inženýrské opatření - DIO 4. FÁZE - uzavírka silnic III/0063 a III/2384, včetně OK na silnici II/605 v obci Velká Dobrá		Stupeň: PDPS	
		Měřítko: -	
		Počet formátů: 7xA4	
		Číslo přílohy:	Paré:


Celková situace - 4.FÁZE


Silnice III/0063 Velká Dobrá, okružní křižovatka Berounská




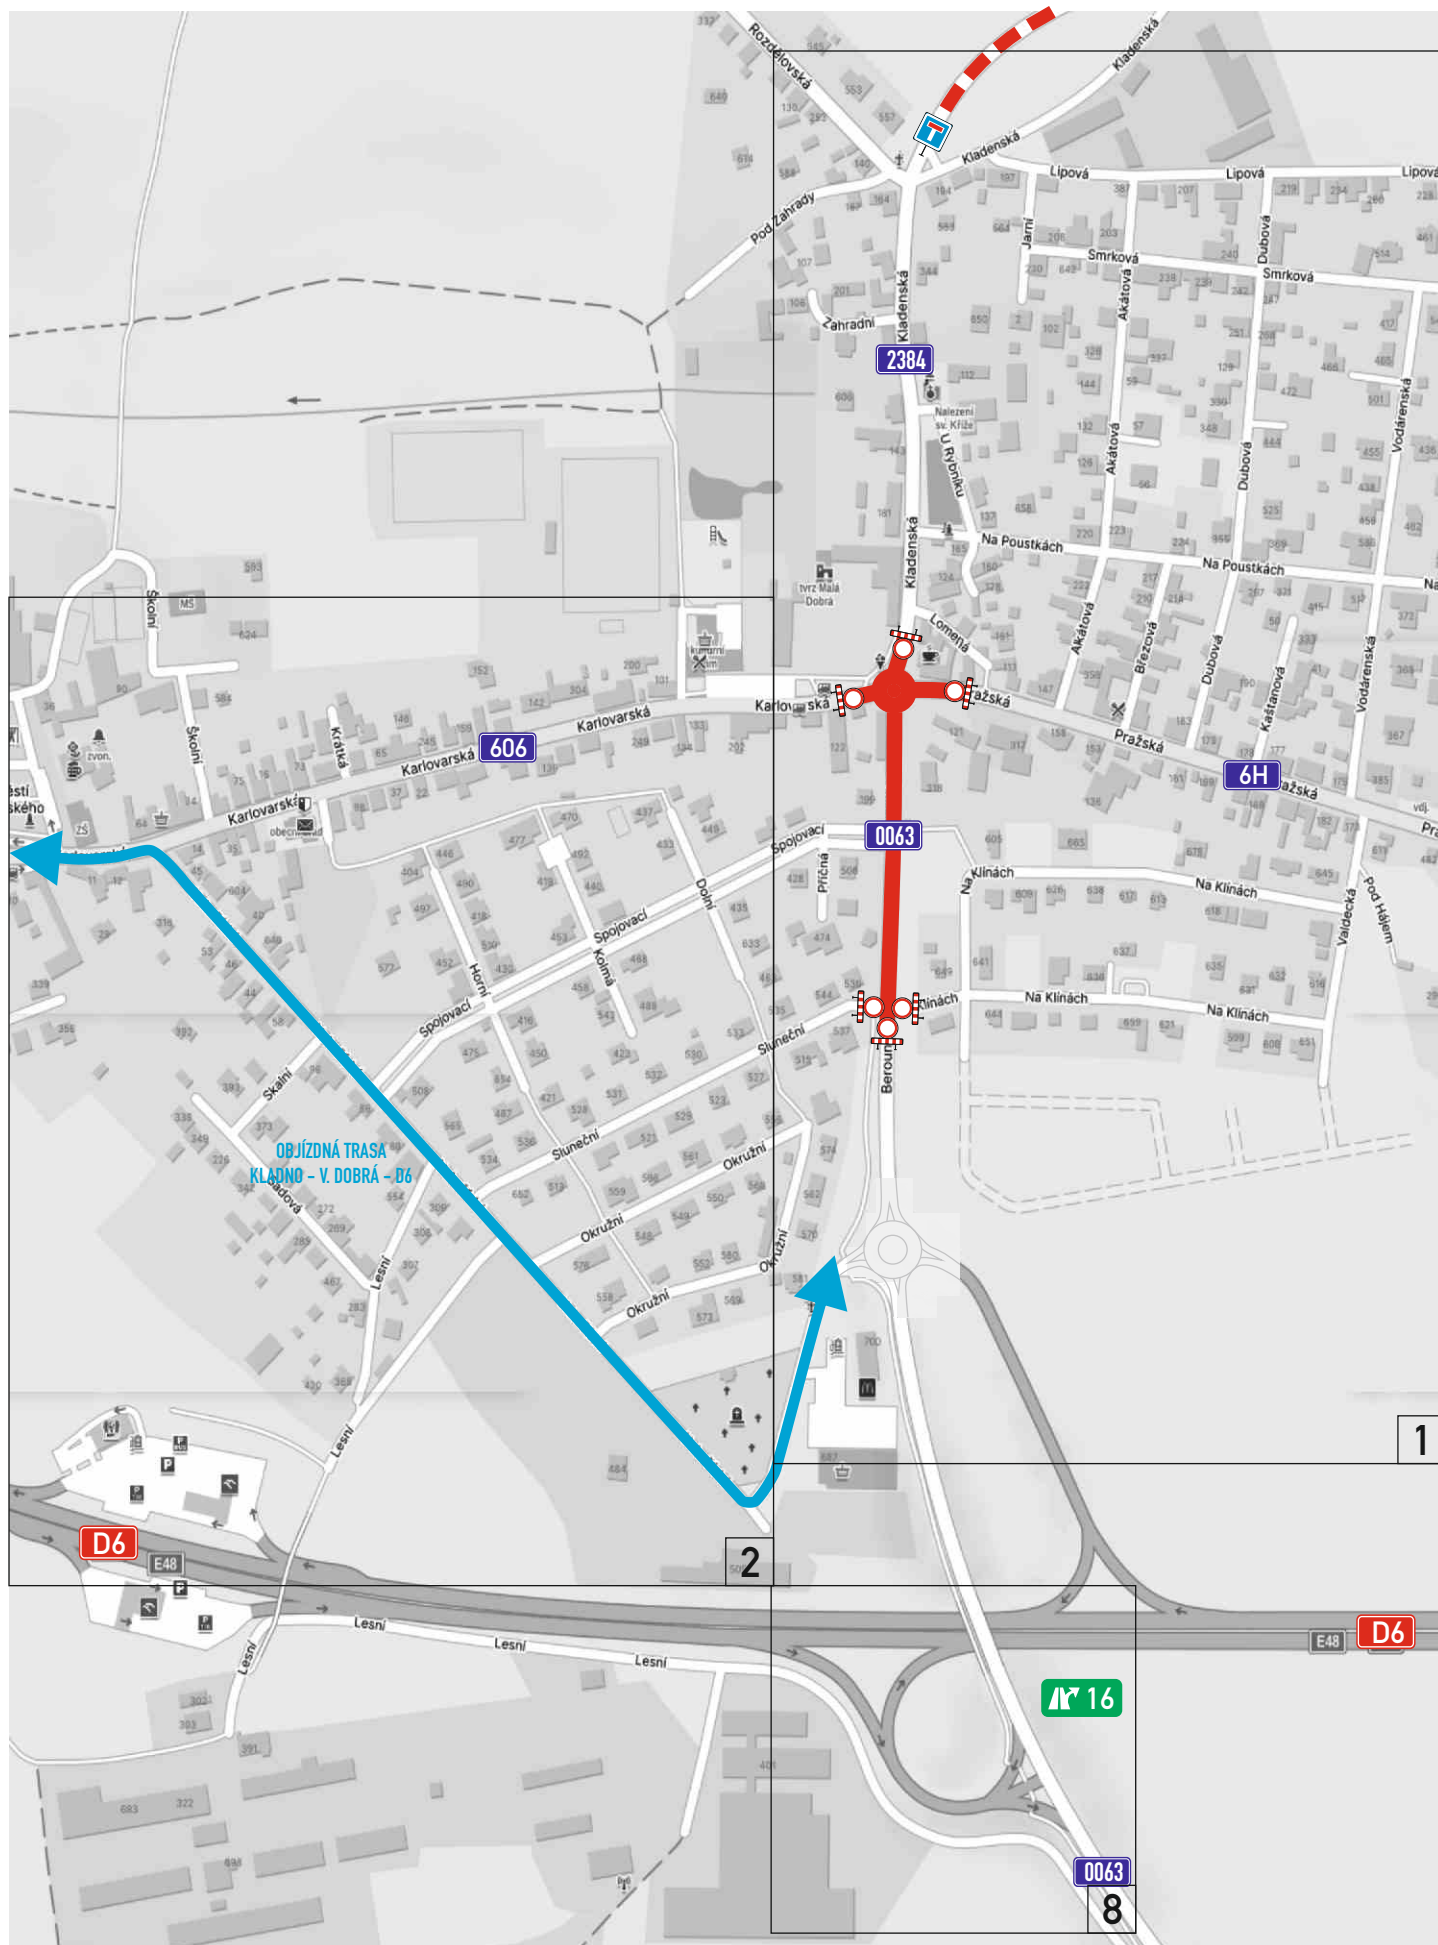









Silnice III/0063 Velká Dobrá, okružní křižovatka Berounská



Silnice III/0063 Velká Dobrá, okružní křižovatka Berounská

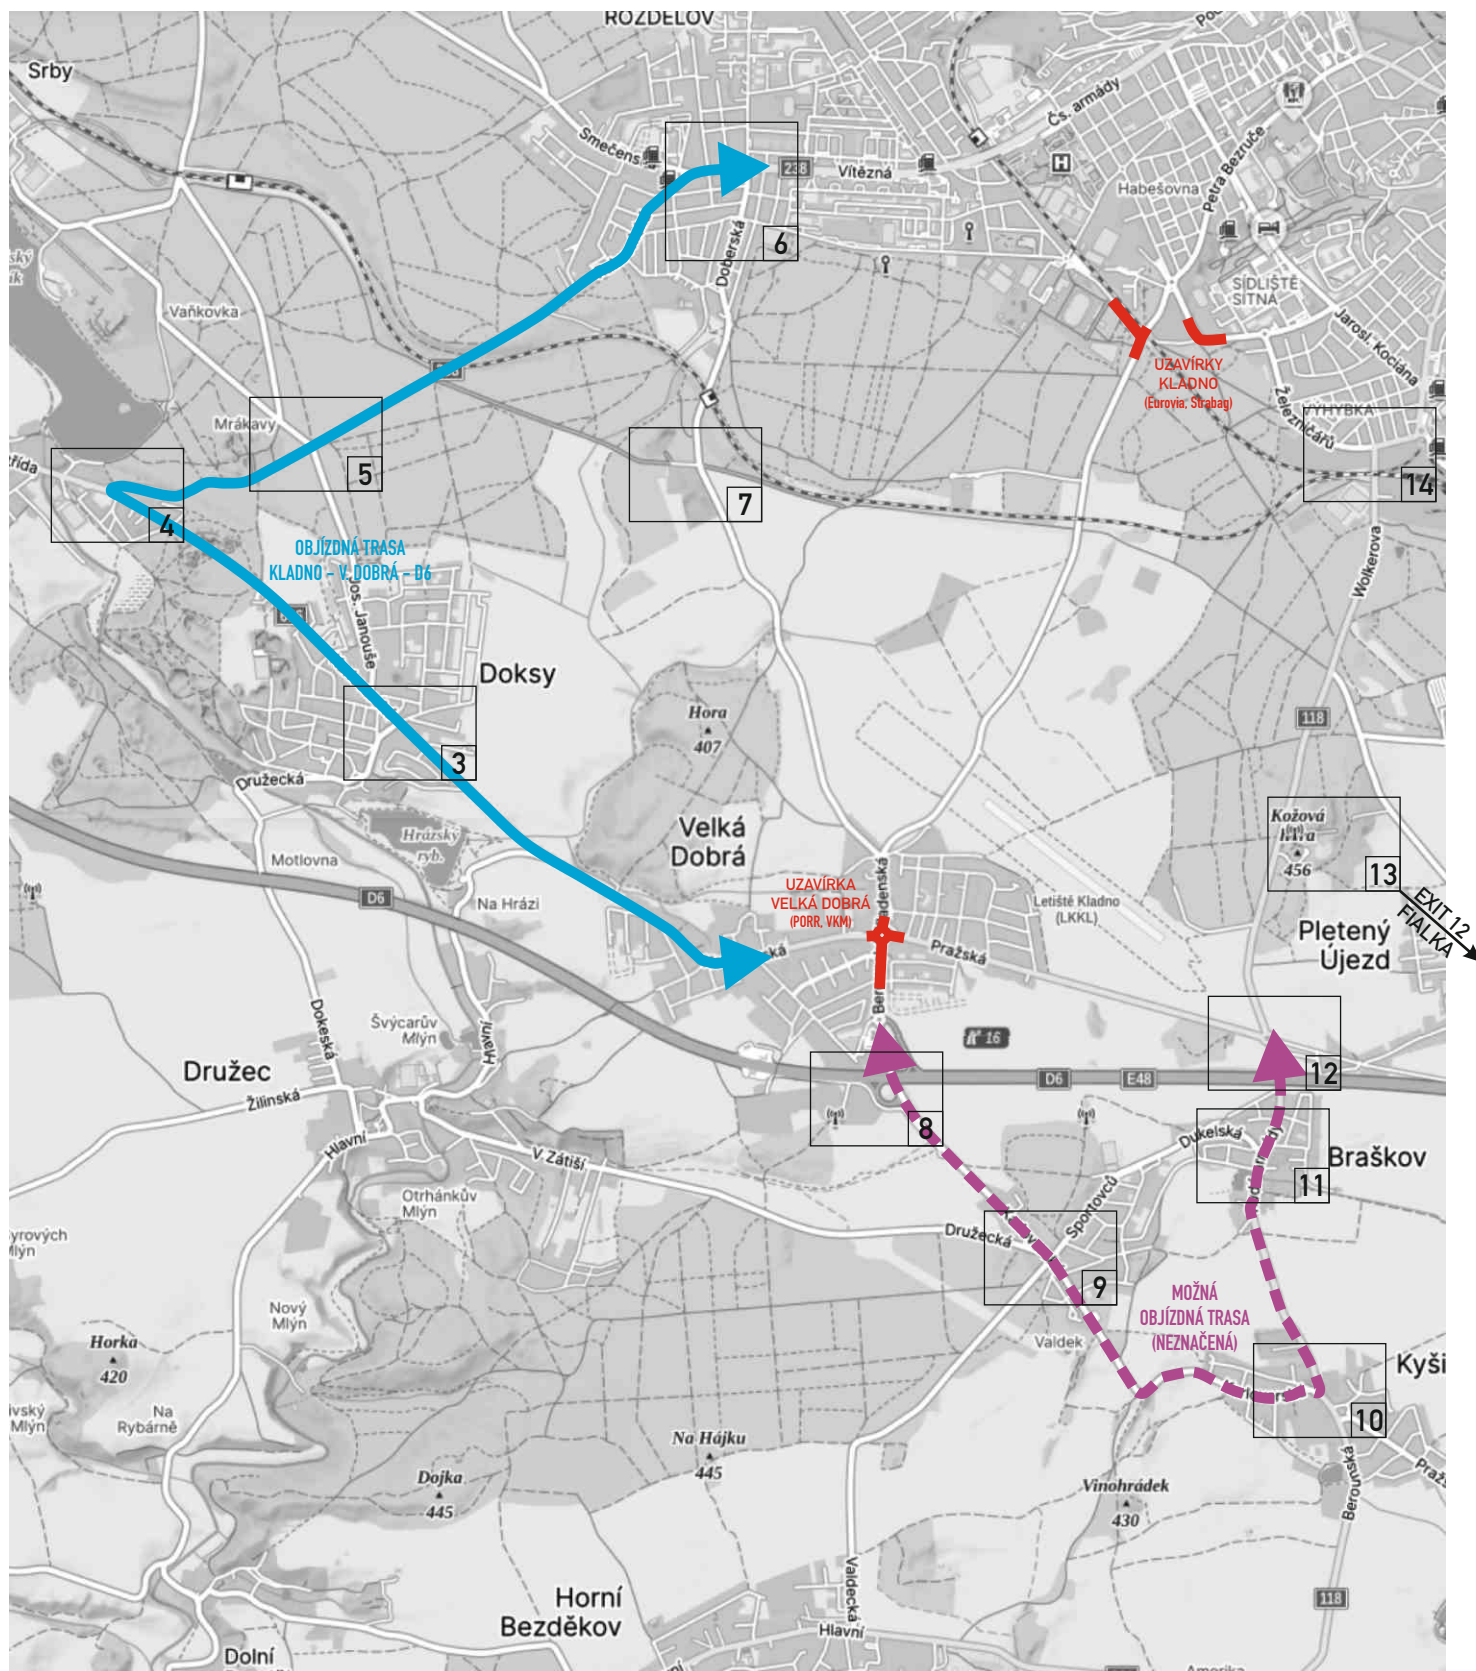

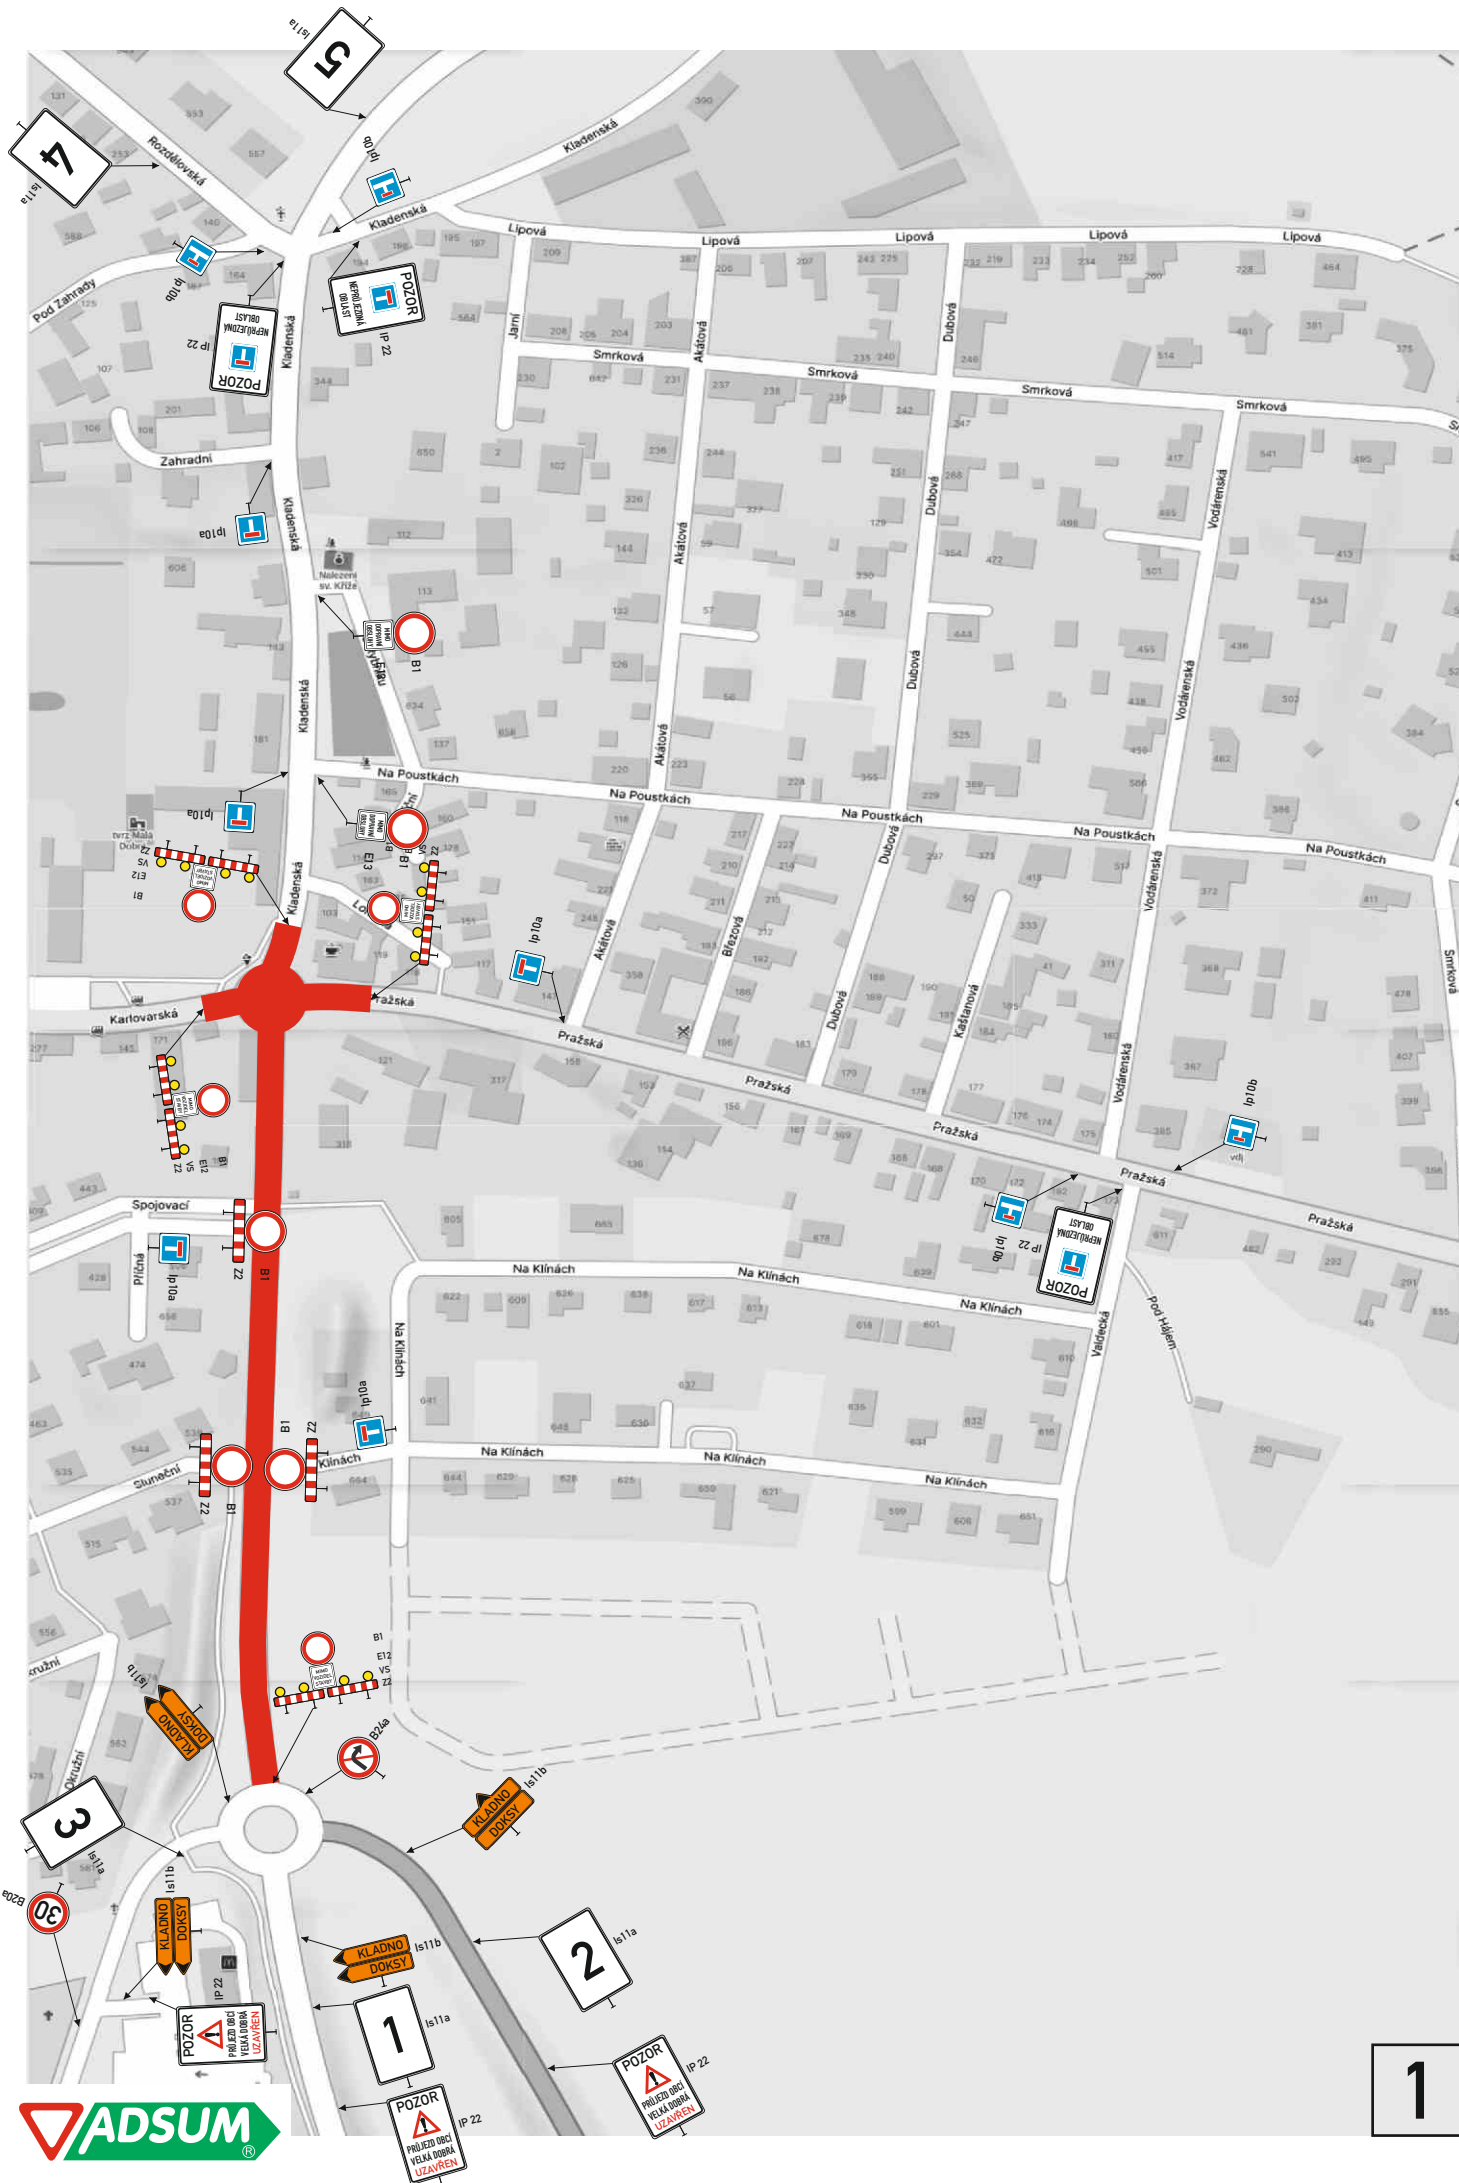

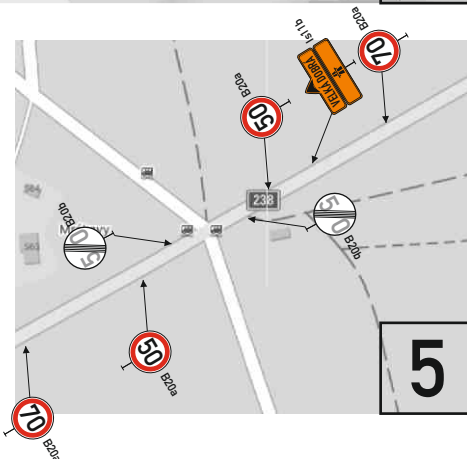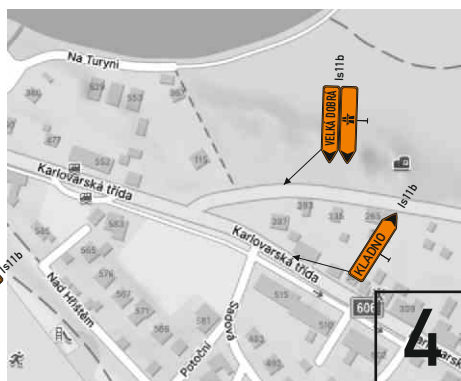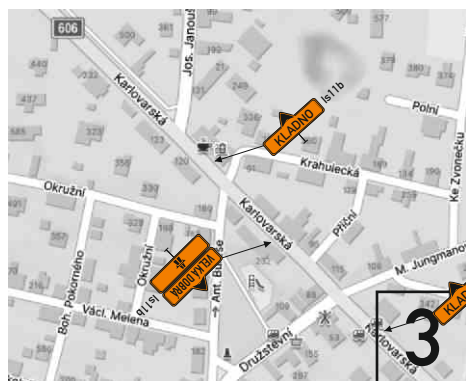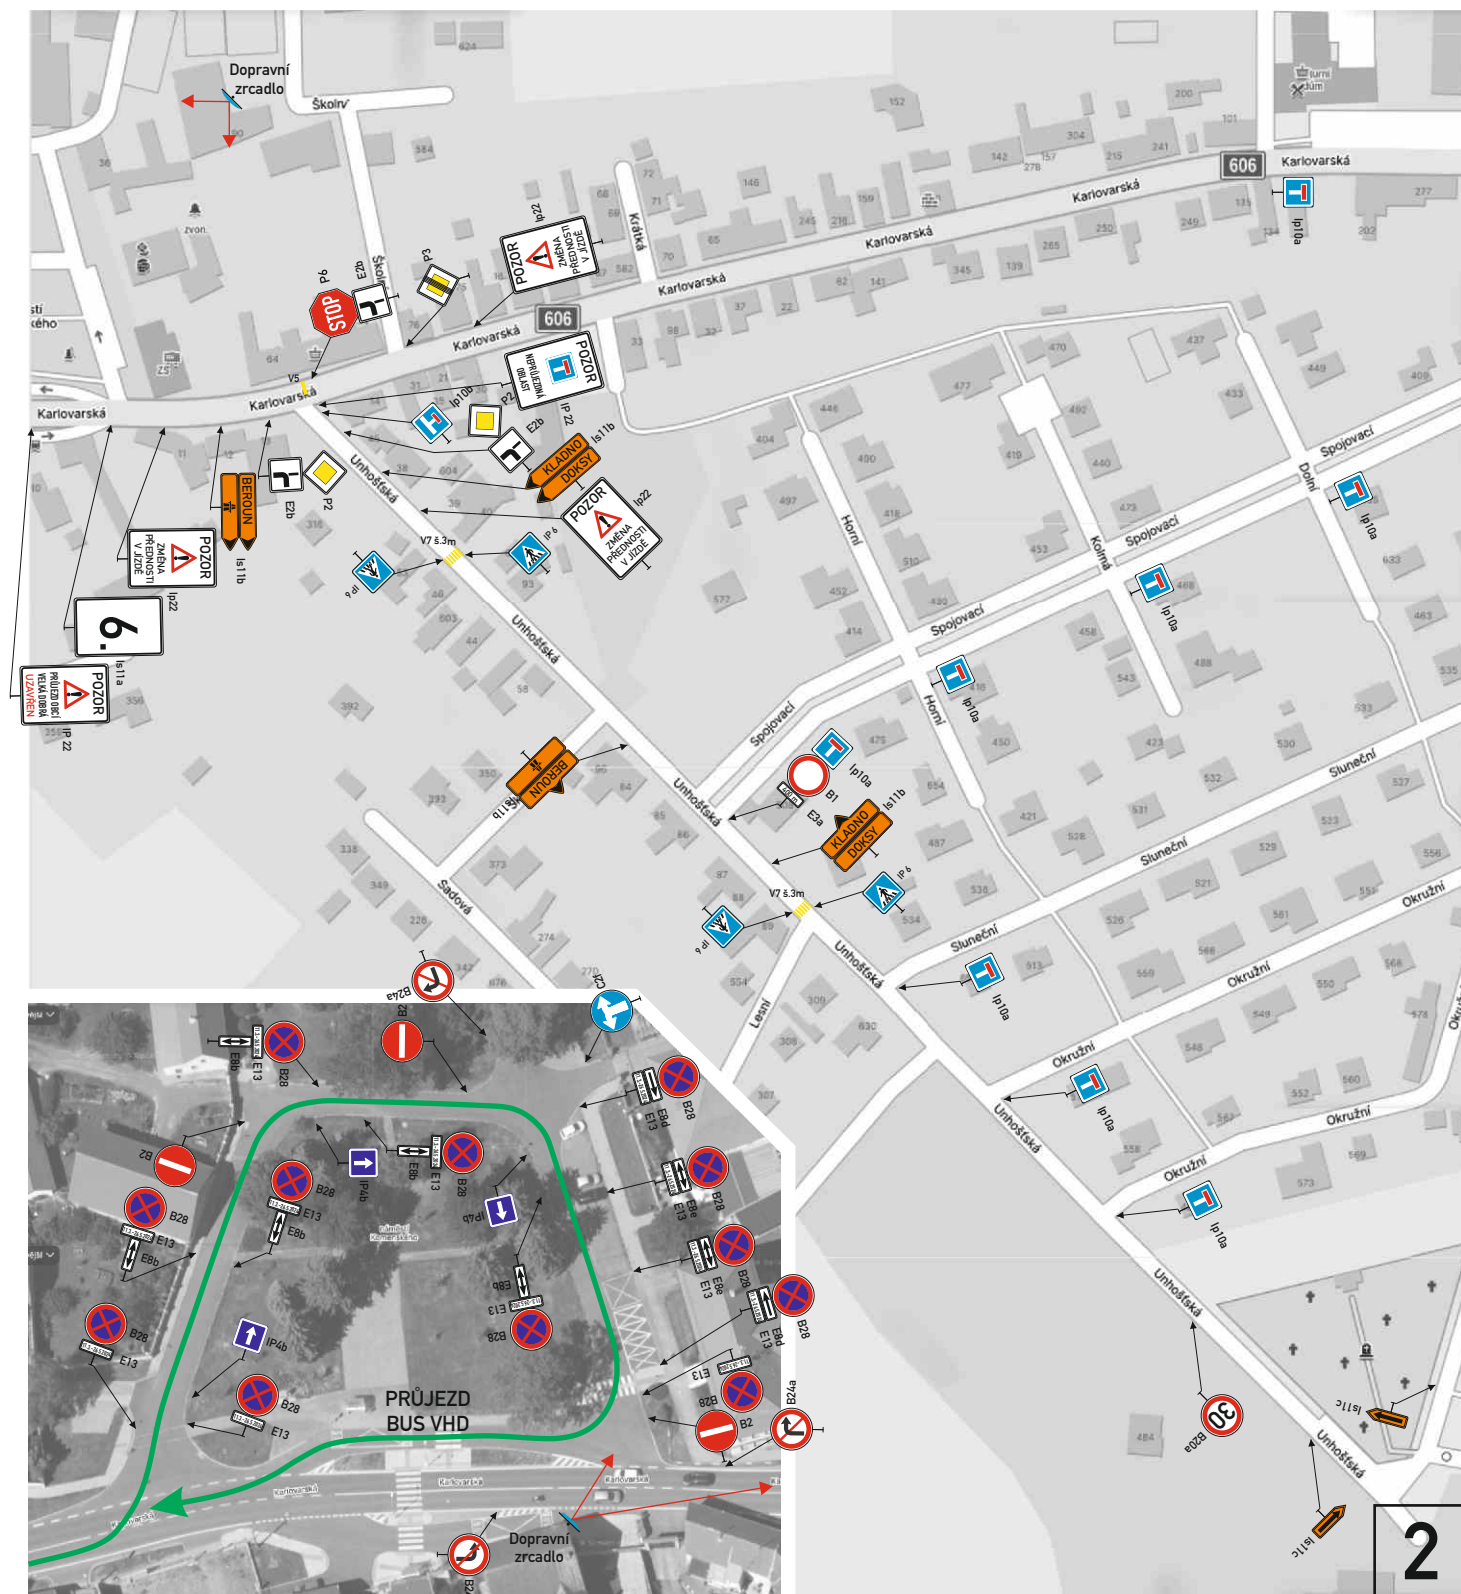

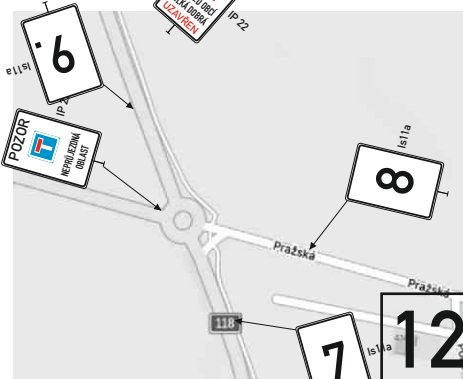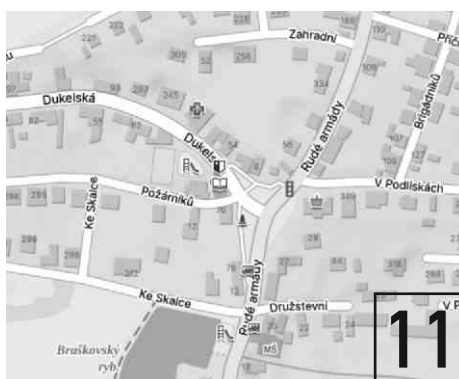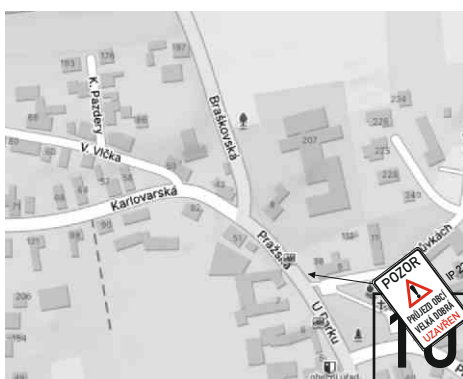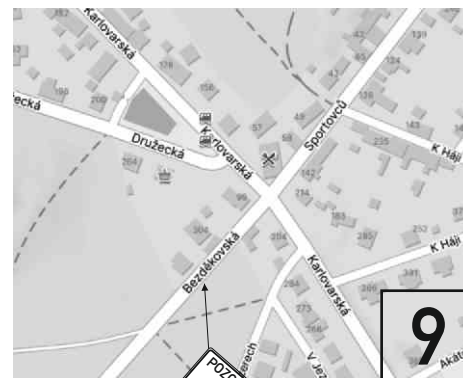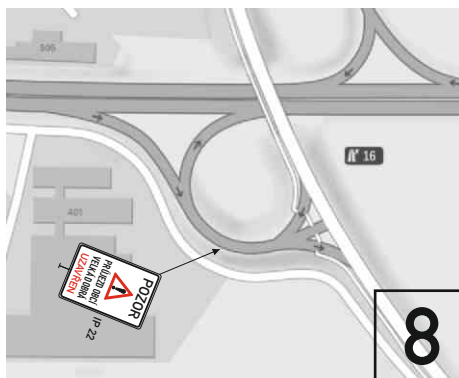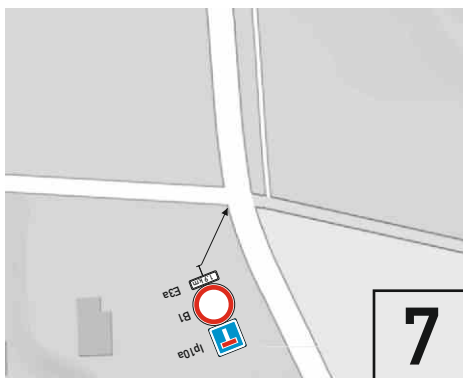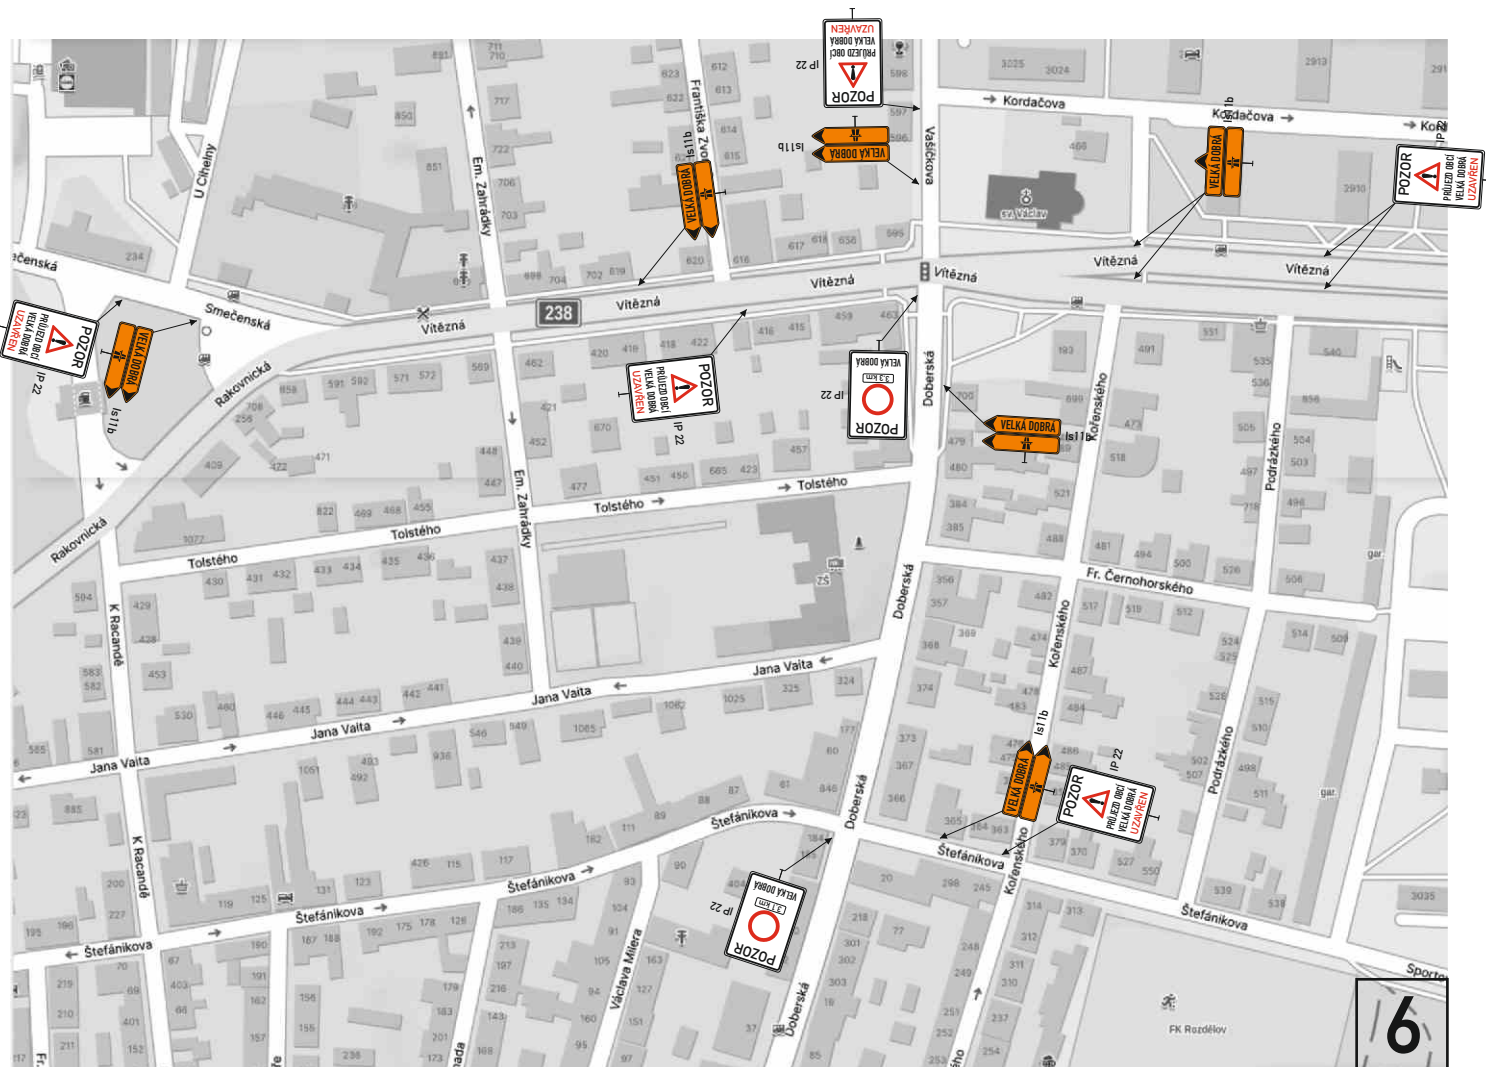

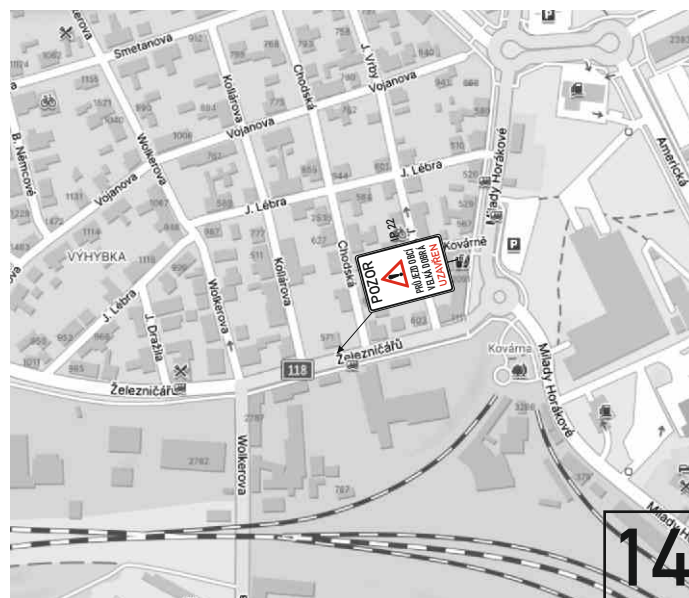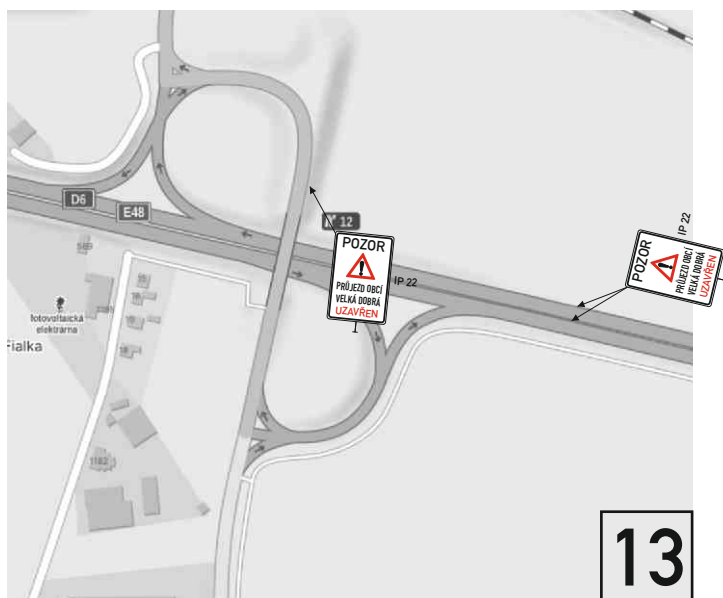

ls11a 1.



Is11a 2.



Is11a 3.



ls11a 4.



Is11a 5.



Is11a 6.



Is11a 7.



ls11a 8.



Is11a 9.



DETAILY IS 11a