


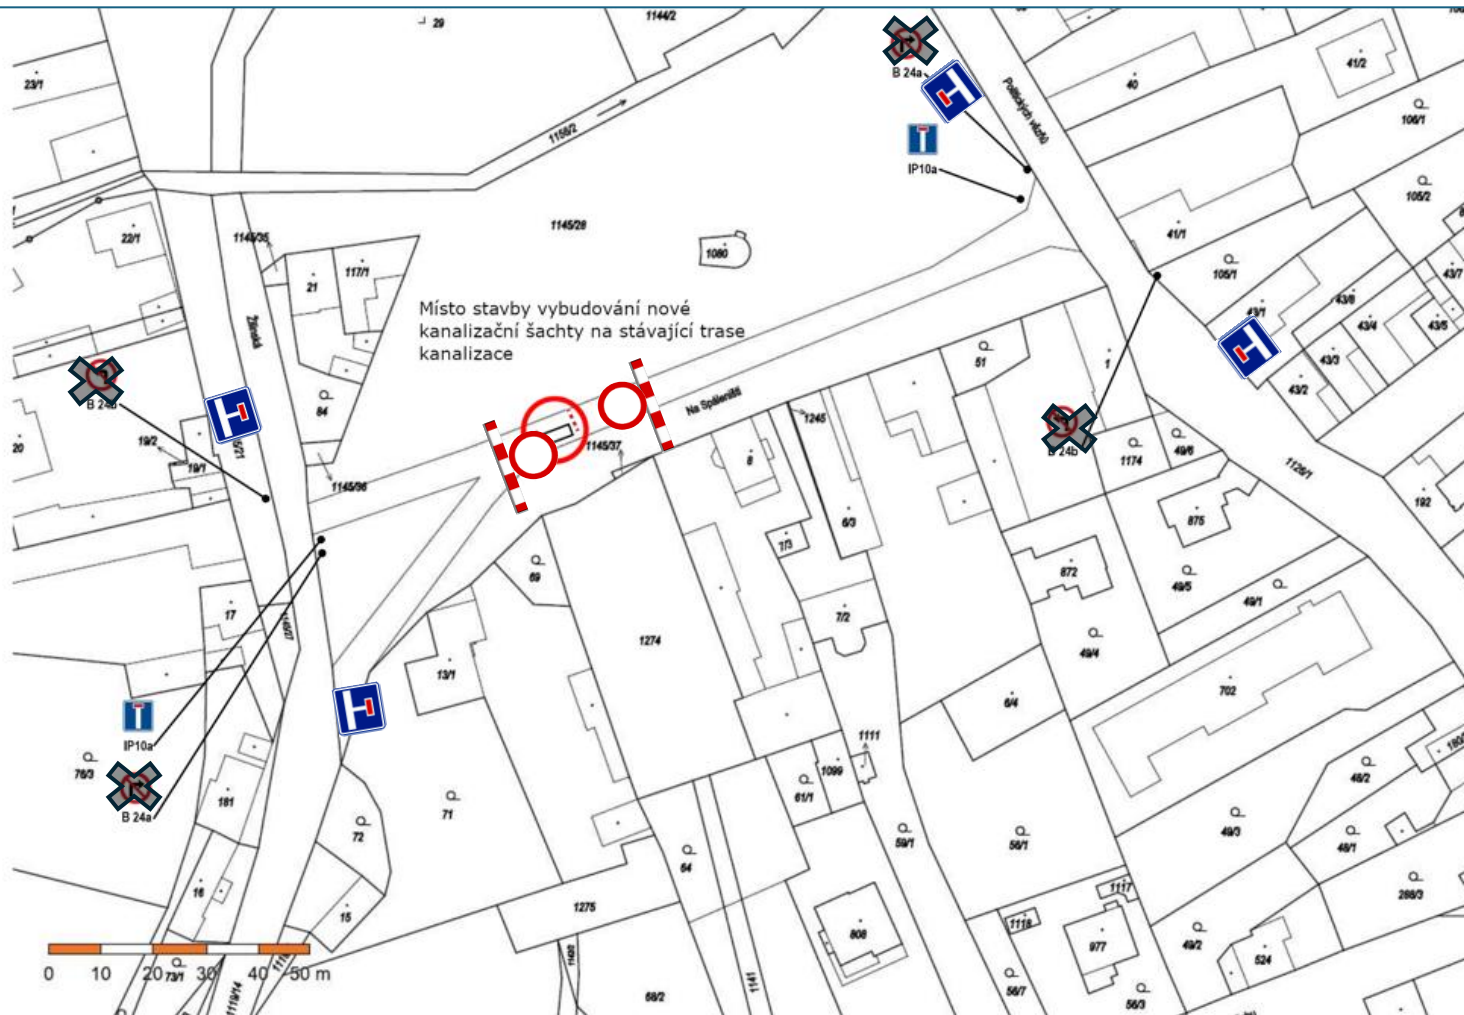

Zpracovatel projektu:	FOR STAV, Kladno, T.G.M. 727, tel. 0312/242015		
	Zdeňka Veselá IČO 125 69 151		
Zodp. projektant:	Ing. Eva Svobodová		
Kreslil:	Ing. Pavel Bakoš		
Investor:	BARDWEL s.r.o., Národní obrany 823/37, Praha 6		
Název akce:	Dočasné dopravní značení ulice Na Spáleníšti, katastr. území Kamenné Žehrovice, obec Kamenné Žehrovice, okres Kladno		Datum: 11/2024
			Měřítko: 1 : 1250
			Část: stavební
			Číslo výkresu: D1
Obsah dokumentace:	DOČASNÉ DOPRAVNÍ ZNAČENÍ		
Název výkresu:			