

Qualit[®]

A L E Š M I L L E R
AUTORIZOVANÝ STAVITEL
PRO POZEMNÍ STAVBY
TELEFON: 603 486 304
www.qualit.cz

INVESTOR: KARLOVARSKÁ & KAMENNÉ ŽEHROVICE

OBEC KAMENNÉ ŽEHROVICE

ADRESA: KAMENNÉ ŽEHROVICE

SYSTÉM PRO SEPARACI A SVOZ ODPADU

STUPEŇ PD :

ÚZEMNÍ SOUHLAS

VYPRACOVAL: M. LIEBEZEITOVÁ

ČÍS. ZAKÁZKY: 03/2013

DATUM: KVĚTEN 2013

4

MĚŘÍTKO:

SEZNAM PŘÍLOH


- A. Průvodní zpráva**
- B. Přehledná situace**
- C.1. Kontejnery č. 1**
 - C. 1. 1. Informace o parcelách
 - C. 1. 2. Snímek pozemkové mapy
 - C. 1. 3. Situace 1:500
- C.2. Kontejnery č. 2**
 - C. 2. 1. Informace o parcelách
 - C. 2. 2. Snímek pozemkové mapy
 - C. 2. 3. Situace 1:500
- C.3. Kontejnery č. 3**
 - C. 3. 1. Informace o parcelách
 - C. 3. 2. Snímek pozemkové mapy
 - C. 3. 3. Situace 1:500
- C.4. Kontejnery č. 4**
 - C. 4. 1. Informace o parcelách
 - C. 4. 2. Snímek pozemkové mapy
 - C. 4. 3. Situace 1:500
- C.5. Kontejnery č. 5**
 - C. 5. 1. Informace o parcelách
 - C. 5. 2. Snímek pozemkové mapy
 - C. 5. 3. Situace 1:500
- C.6. Kontejnery č. 6**
 - C. 6. 1. Informace o parcelách
 - C. 6. 2. Snímek pozemkové mapy
 - C. 6. 3. Situace 1:500
- C.7. Kontejnery č. 7**
 - C. 7. 1. Informace o parcelách
 - C. 7. 2. Snímek pozemkové mapy
 - C. 7. 3. Situace 1:500
- D. Výkres kontejnerů 1:50**

A. PRŮVODNÍ ZPRÁVA

Akce:
Adresa stavby:
Investor:
Stupeň:
Datum:
Projektant:
Číslo zakázky:

SYSTÉM PRO SEPARACI A SVOZ ODPADU

Kamenné Žehrovice
Obec Kamenné Žehrovice
Územní souhlas
duben 2013
Marcela Liebezeitová
3/2013

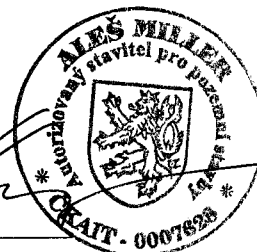

PRŮVODNÍ ZPRÁVA

Projekt pro územní souhlas

A) IDENTIFIKAČNÍ ÚDAJE STAVBY

NÁZEV STAVBY:

SYSTÉM PRO SEPARACI A SVOZ ODPADU

V KAMENNÝCH ŽEHROVICÍCH

Místo stavby:

k.ú. Kamenné Žehrovice

Sestava kontejnerů č. 1 – poz. 1145/2

Sestava kontejnerů č. 2 – poz. 47/2

Sestava kontejnerů č. 3 – poz. 1/2

Sestava kontejnerů č. 4 – poz. 1131

Sestava kontejnerů č. 5 – ul. Karlovarská

Sestava kontejnerů č. 6 – poz. 632/40

Sestava kontejnerů č. 7 – poz. 577/12

STAVEBNÍK:

Obec Kamenné Žehrovice

Karlovarská 6, 273 01 Kamenné Žehrovice

STUPEŇ PD:

Projekt pro územní souhlas

CHARAKTERISTIKA A ÚČEL STAVBY:

Předmětem dokumentace je návrh a umístění jednoduchých podzemních kontejnerů na sběr tříděného odpadu, které budou umístěny na sedmi stanovištích v obci. Na každém stanovišti bude sestava čtyř kontejnerů pro tříděný odpad:

- sklo bílé (kontejner 3m³)
- sklo barevné (kontejner 3m³)
- papír (kontejner 5m³)
- plasty (kontejner 5m³)

Vlastní nádoba na sběr tříděného i komunálního odpadu je sklolaminátová a z větší části je umístěna pod terénem. Podzemní část kontejneru je uložena v kruhové sklolaminátové šachtě, nadzemní část je chráněna sklolaminátovým nástavcem s vnější dekorací. V horním víku kontejneru je umístěn vhazovací otvor dle druhu odpadu. Krytí vhazovacího otvoru je dle typu odpadu rozlišeno barevným provedením.

POZNÁMKA

Před zahájením výkopových prací je nutno vytýčit veškeré stávající podzemní inženýrské sítě, které procházejí stavenišťem nebo se nacházejí v jeho bezprostřední blízkosti tak, aby nedošlo při provádění zemních prací k jejich poškození nebo přerušení. Zajistí investor.

TECHNICKÝ POPIS

Sklolaminátová nádoba na sběr tříděného odpadu bude umístěna z větší části pod terénem. Podzemní část kontejneru bude uložena v kruhové sklolaminátové šachtě, nadzemní část bude chráněna sklolaminátovým nadstavcem s vnější dekorací. V horním víku kontejneru bude umístěn vyhazovací otvor dle druhu odpadu. Nádoba musí být vybavena závěrným mechanismem, umístěným na vnější straně vnitřní nádoby, který se ovládá centrálně pomocí hydraulické ruky, která je vybavená pevným nosným hákem a lanovým navijákem s celkovou nosností min. 4000 kg.

DEKORACE:

Nadzemní část kontejneru "nástavec šachty" by měl zapadat do celkového charakteru místa určení. Jako dekorace by měl být použit přírodní materiál (kámen, dřevo nebo sklo) a jeho provedení by mělo odpovídat středně těžké zátěži s životností min. 10let. Materiál a celkové provedení by mělo být odolné povětrnostním vlivům, charakteristické pro místo určení - Kamenné Žehrovice, Středočeský kraj.

STANOVIŠTĚ:

Všechny stanoviště (celkový počet 7) jsou stejné, o půdorysu 10 000× 2200 mm. Celý půdorys bude ohraničen zahradním obrubníkem a vnitřní plocha ohraničení bude vydlážděna zámkovou dlažbou nebo žehrovákem (kámen těžený v obci Kamenné Žehrovice) o min. síle 60mm. (možné je i barevné rozdělení na jednotlivé pásy).

MANIPULAČNÍ SYSTÉM:

U všech instalovaných kontejnerů bude instalován dvojhákový systém se spodním vyprazdňováním. K vysypání kontejnerů bude použita hydraulická ruka se dvěma háky. Systém bude shodný jako u volně stojících kontejnerů se spodním vyprazdňováním.

TECHNICKÁ DATA:

1. Kontejner PLASTY – 5 m³

Barva: Žlutá s černými popisy

Označení: Nápis „Plasty“ včetně informací o správné recyklaci

Využitelný objem kontejneru: 5 m³

Maximální průměr kontejneru: 2 m

Maximální výška kontejneru: 3 m

Maximální hmotnost prázdné nádoby: 320 kg

Minimální nosnost: 3 000 kg

Velikost vhozu: min. rozměr otvoru 0,3 × 0,2 m, kryt plastový (laminátový) o rozměru max. 0,5 × 0,5 m

2. Kontejner PAPIR – 5 m³

Barva: Modrá s černými popisy

Označení: Nápis „Papír“ včetně informací o správné recyklaci

Využitelný objem kontejneru: 5 m³

Maximální průměr kontejneru: 2 m

Maximální výška kontejneru: 3 m

Maximální hmotnost prázdné nádoby: 320 kg

Minimální nosnost: 3 000 kg

Velikost vhozu: min. rozměr otvoru 0,3 × 0,2 m, kryt plastový (laminátový) o rozměru max. 0,5 × 0,5 m

3. Kontejner SKLO BÍLÉ – 3 m³

Barva: Bílá s černými popisy

Označení: Nápis „Sklo bílé“ včetně informací o správné recyklaci

Využitelný objem kontejneru: 3 m³

Maximální průměr kontejneru: 1,5 m

Maximální výška kontejneru: 3 m

Maximální hmotnost prázdné nádoby: 250 kg

Minimální nosnost: 1 500 kg

Velikost vhozu: min. průměr otvoru 0,2 m, kryt plastový (laminátový) o rozměru max. 0,5 × 0,5 m

4. Kontejner SKLO BAREVNÉ – 3 m³

Barva: Zelená s černými popisy

Označení: Nápis „Sklo barevné“ včetně informací o správné recyklaci

Využitelný objem kontejneru: 3 m³


Maximální průměr kontejneru: 1,5 m

Maximální výška kontejneru: 3 m

Maximální hmotnost prázdné nádoby: 250 kg

Minimální nosnost: 1 500 kg

Velikost vhozu: min. průměr otvoru 0,2 m, kryt plastový (laminátový) o rozměru max. 0,5 × 0,5 m

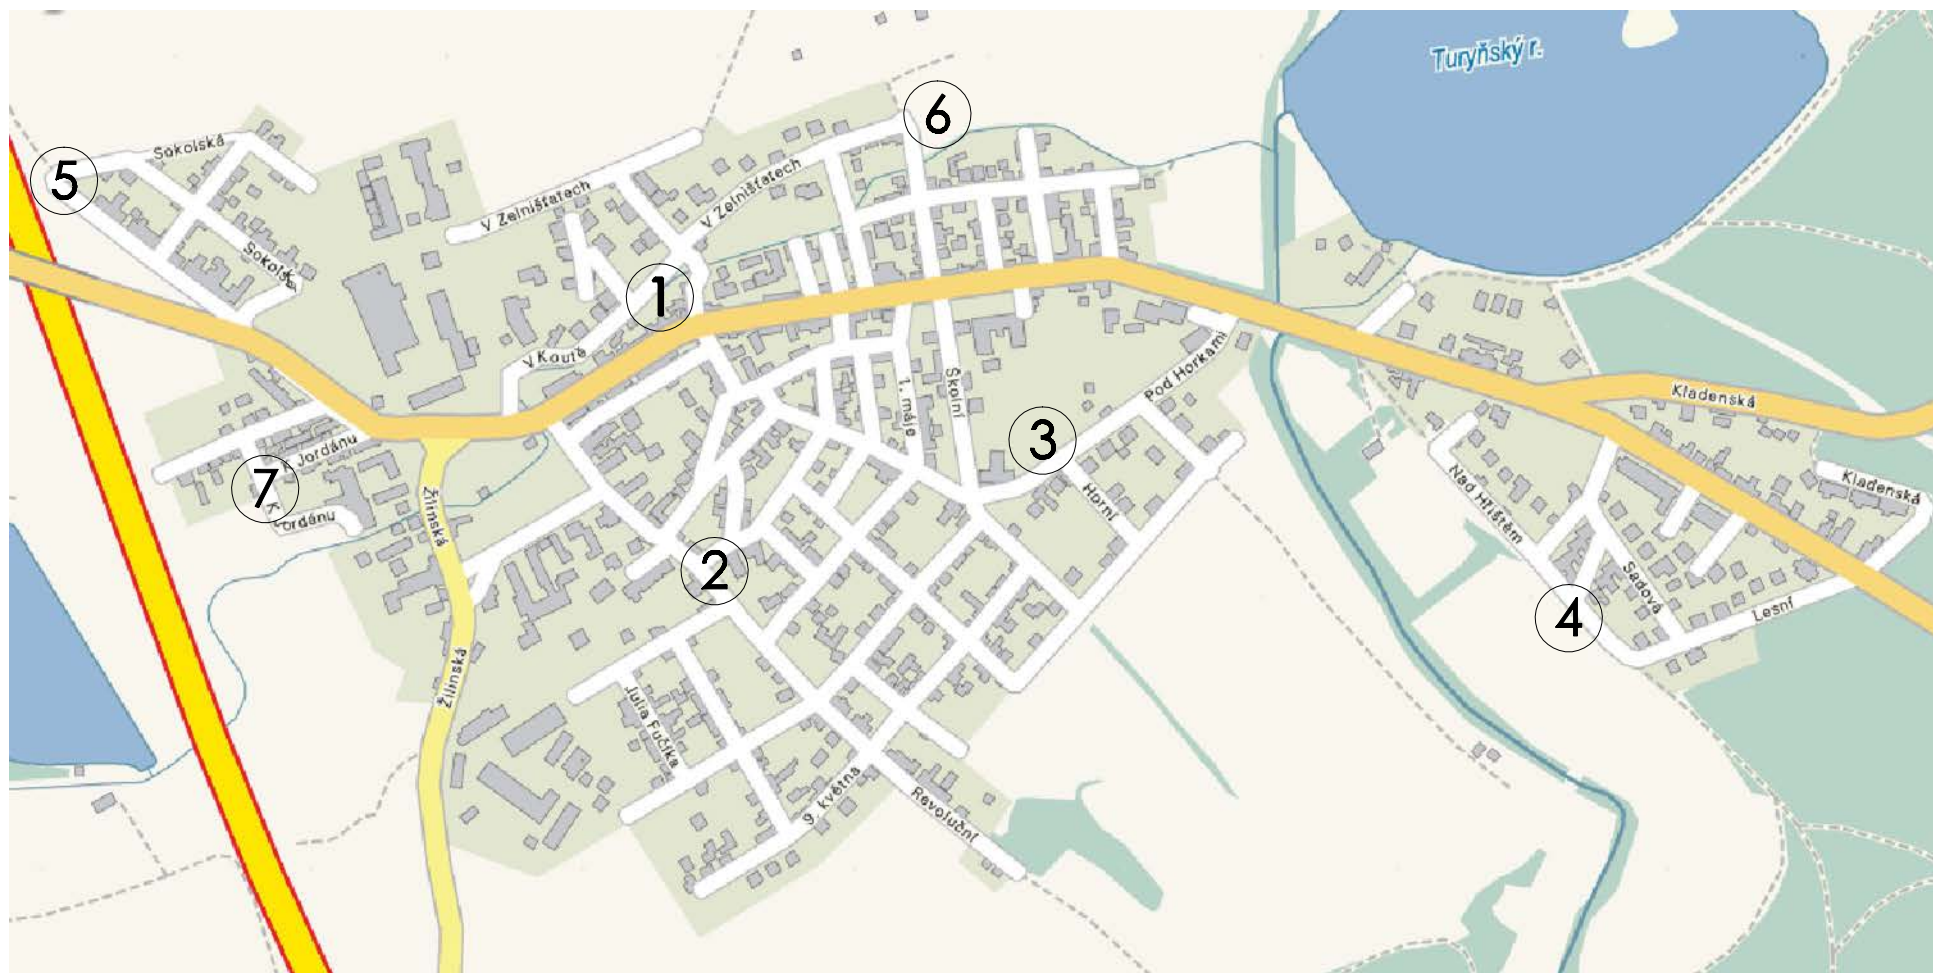

PŘEHLEDNÁ SITUACE
PŘÍLOHA B

C. 1. KONTEJNERY Č. 1

Akce:

SYSTÉM PRO SEPARACI A SVOZ ODPAD

Adresa stavby:

Kamenné Žehrovice

Investor:

Obec Kamenné Žehrovice

Stupeň:

Územní souhlas

Datum:


duben 2013

Projektant:

Marcela Liebezerťová


Číslo zakázky:

3/2013

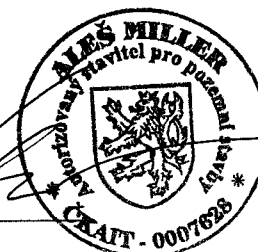

Informace o parcele

Parcelní číslo: 1145/2
Obec: Kamenné Žehrovice [532452]
Katastrální území: Kamenné Žehrovice [662844]
Číslo LV: 10001
Výměra [m²]: 1561
Typ parcely: Parcela katastru nemovitostí
Mapový list: DKM
Určení výměry: Graficky nebo v digitalizované mapě
Způsob využití: ostatní komunikace
Druh pozemku: ostatní plocha

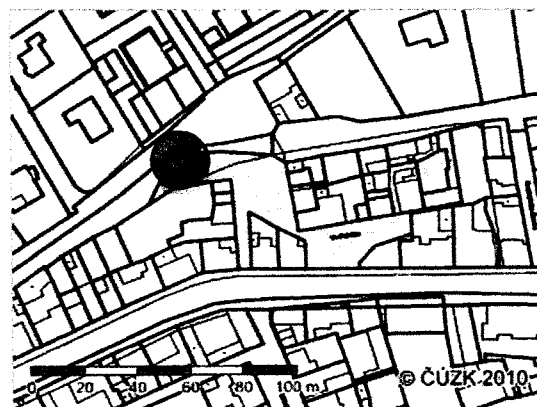

Zobrazení v grafickém prohlížeči

Vlastníci, jiní oprávnění

Vlastnické právo	Adresa	Podíl
Obec Kamenné Žehrovice	Karlovarská 6, 27301 Kamenné Žehrovice	

Způsob ochrany nemovitosti

Nejsou evidovány žádné způsoby ochrany.

Seznam BPEJ

Parcela nemá evidované BPEJ.

Omezení vlastnického práva

Typ
Věcné břemeno (podle listiny)

Jiné zápisy

Nejsou evidovány žádné jiné zápisy.

Zobrazené údaje mají informativní charakter. Platnost k 19.04.2013 09:15:03.



Nemovitost je v územním obvodu, kde státní správu katastru nemovitostí ČR vykonává [Katastrální úřad pro Středočeský kraj, Katastrální pracoviště Kladno](#)

© 2004 - 2013 [Český úřad zeměměřičský a katastrální](#), Pod sídlištěm 1800/9, Kobylisy, 18211 Praha 8

Verze aplikace: 4.6.0 build 325

SITUACE 1:500

SESTAVA KONTEJNERŮ Č. 1

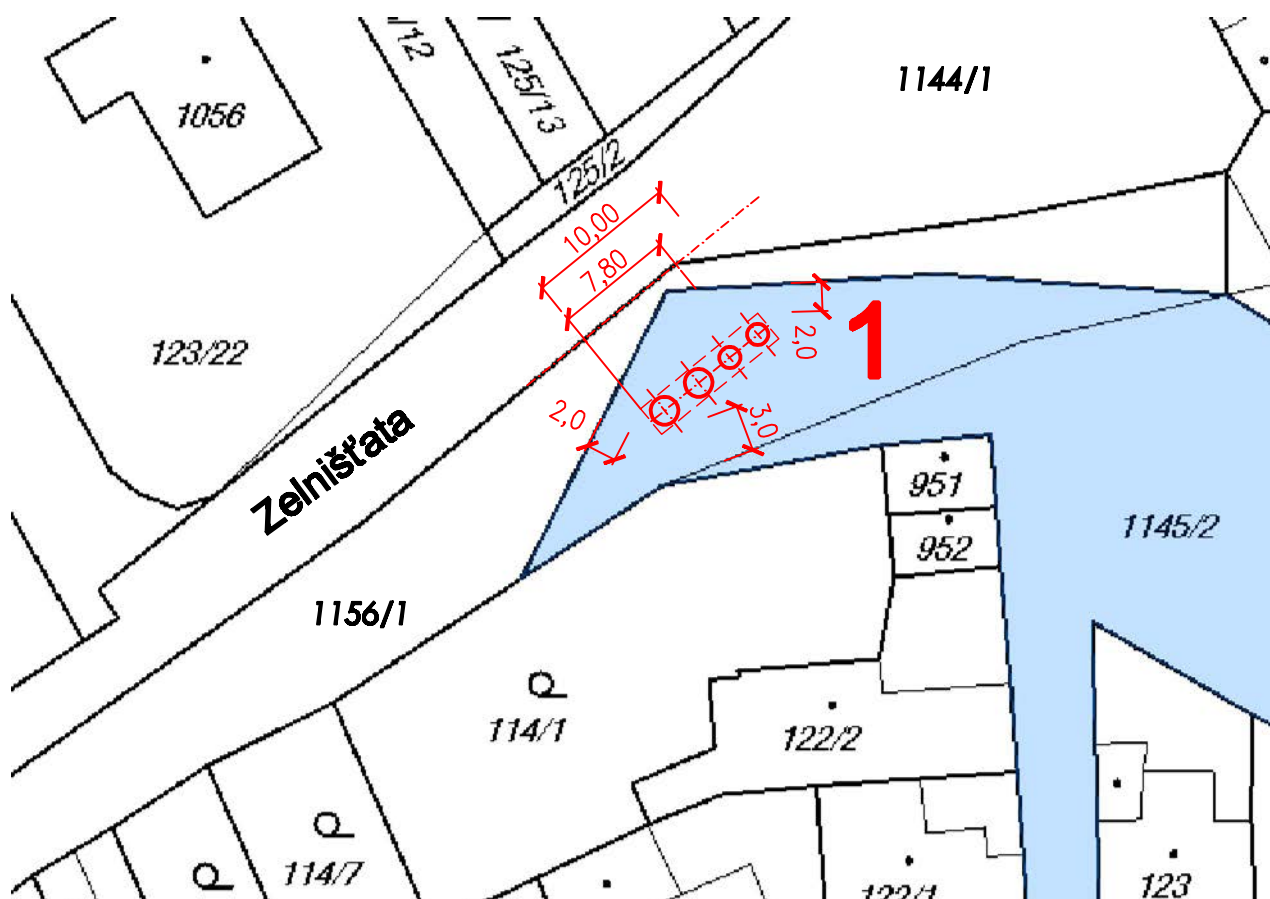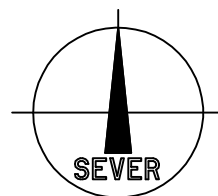

Příloha č. C. 1. 3.

C. 2. KONTEJNERY Č. 2

Akce:

SYSTÉM PRO SEPARACI A SVOZ ODPAD

Adresa stavby:

Kamenné Žehrovice

Investor:

Obec Kamenné Žehrovice

Stupeň:

Územní souhlas

Datum:


duben 2013

Projektant:

Marcela Liebezeitová


Číslo zakázky:

3/2013

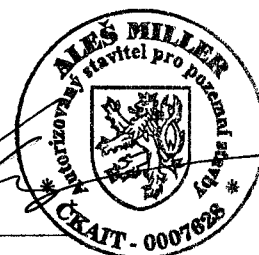

Informace o parcele

Parcelní číslo: 47/1
Obec: [Kamenné Žehrovice \[532452\]](#)
Katastrální území: [Kamenné Žehrovice \[662844\]](#)
Číslo LV: [10001](#)
Výměra [m²]: 1744
Typ parcely: Parcela katastru nemovitostí
Mapový list: DKM
Určení výměry: Ze souřadnic v S-JTSK
Způsob využití: ostatní komunikace
Druh pozemku: ostatní plocha

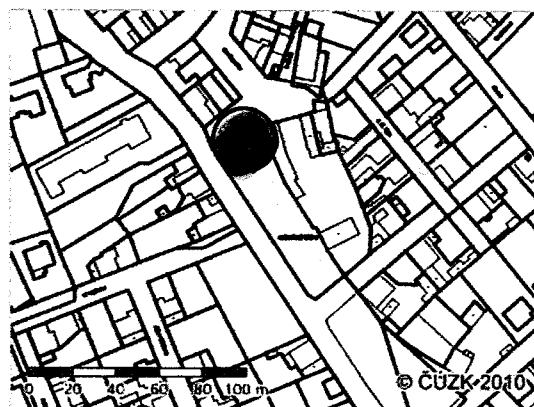

[Zobrazení v grafickém prohlížeči](#)

Vlastníci, jiní oprávnění

Vlastnické právo	Adresa	Podíl
Obec Kamenné Žehrovice	Karlovarská 6, 27301 Kamenné Žehrovice	

Způsob ochrany nemovitosti

Nejsou evidovány žádné způsoby ochrany.

Seznam BPEJ

Parcela nemá evidované BPEJ.

Omezení vlastnického práva

Nejsou evidována žádná omezení.

Jiné zápisy

Nejsou evidovány žádné jiné zápisy.



Zobrazené údaje mají informativní charakter. Platnost k 19.04.2013 09:15:03.

Nemovitost je v územním obvodu, kde státní správu katastru nemovitostí ČR vykonává [Katastrální úřad pro Středočeský kraj, Katastrální pracoviště Kladno](#)



SITUACE 1:500

SESTAVA KONTEJNERŮ Č. 2

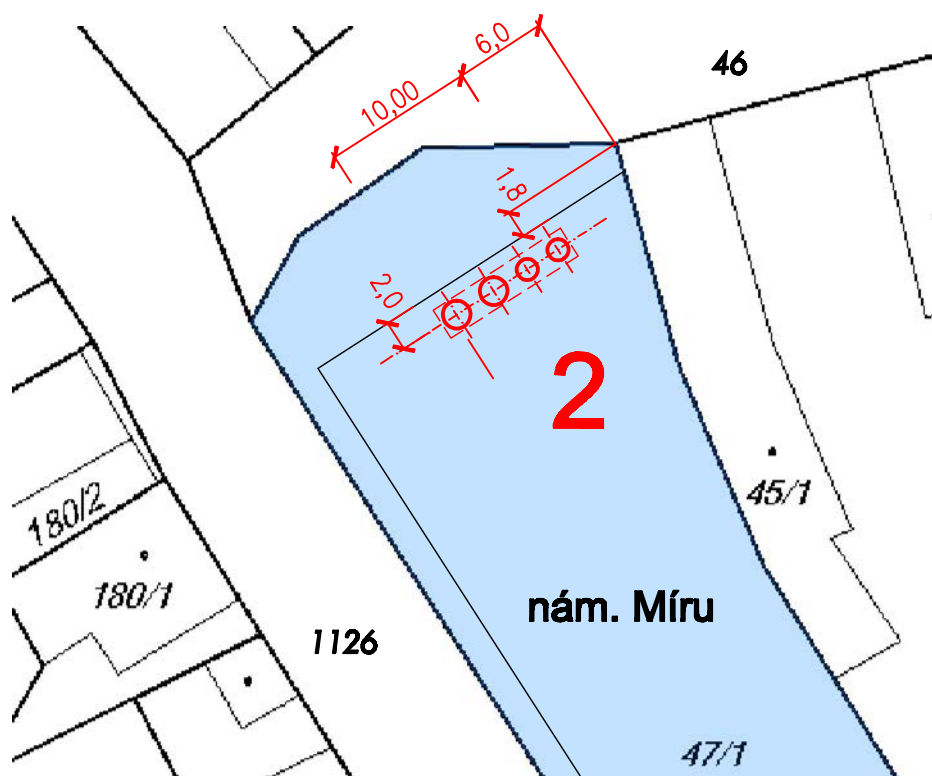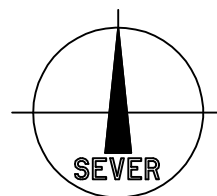

Příloha č. C. 2. 3.

C. 3. KONTEJNERY Č. 3

Akce:

Adresa stavby:

Investor:

Stupeň:

Datum:

Projektant:

Číslo zakázky:

SYSTÉM PRO SEPARACI A SVOZ ODPAD

Kamenné Žehrovice

Obec Kamenné Žehrovice

Územní souhlas

duben 2013


Marcela Liebezertová

3/2013



Informace o parcele

Parcelní číslo: 1/2
Obec: [Kamenné Žehrovice \[532452\]](#)
Katastrální území: [Kamenné Žehrovice \[662844\]](#)
Číslo LV: [10001](#)
Výměra [m²]: 3319
Typ parcely: Parcela katastru nemovitostí
Mapový list: DKM
Určení výměry: Graficky nebo v digitalizované mapě
Způsob využití: sportoviště a rekreační plocha
Druh pozemku: ostatní plocha

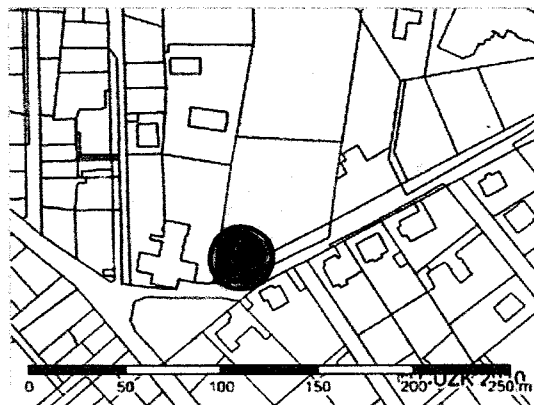

[Zobrazení v grafickém prohlížeči](#)

Vlastníci, jiní oprávnění

Vlastnické právo	Adresa	Podíl
Obec Kamenné Žehrovice	Karlovarská 6, 27301 Kamenné Žehrovice	

Způsob ochrany nemovitosti

Nejsou evidovány žádné způsoby ochrany.

Seznam BPEJ

Parcela nemá evidované BPEJ.

Omezení vlastnického práva

Nejsou evidována žádná omezení.

Jiné zápisy

Nejsou evidovány žádné jiné zápisy.



Zobrazené údaje mají informativní charakter. Platnost k 19.04.2013 09:15:03.

Nemovitost je v územním obvodu, kde státní správu katastru nemovitostí ČR vykonává [Katastrální úřad pro Středočeský kraj, Katastrální pracoviště Kladno](#)



SITUACE 1:500

SESTAVA KONTEJNERŮ Č. 3

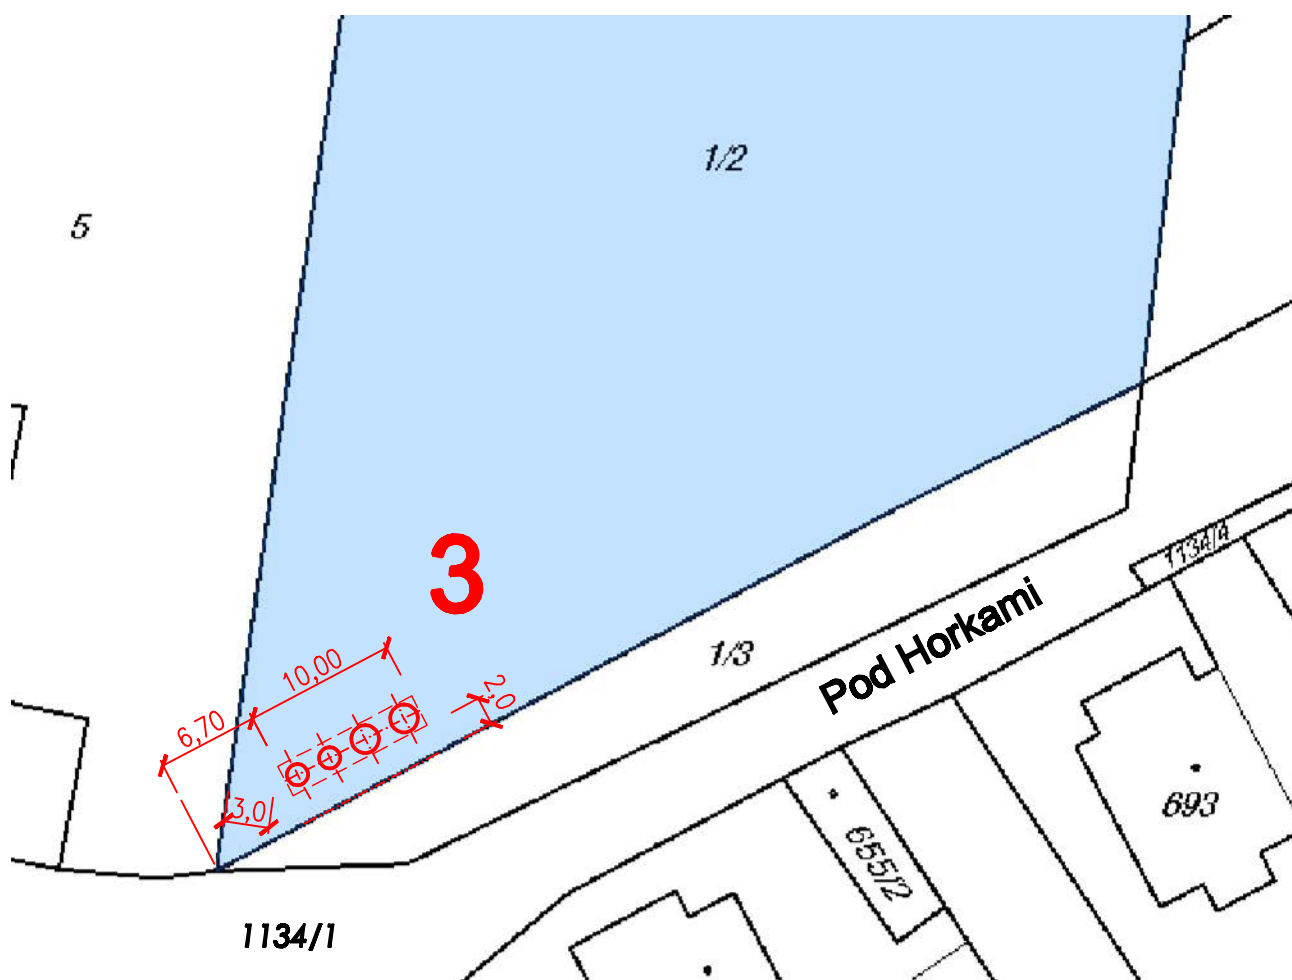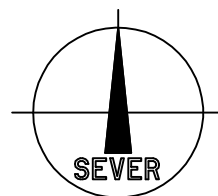

Příloha č. C. 3. 3.

C. 4. KONTEJNERY Č. 4

Akce:

Adresa stavby:

Investor:

Stupeň:

Datum:

Projektant:

Číslo zakázky:

SYSTÉM PRO SEPARACI A SVOZ ODPAD

Kamenné Žehrovice


Obec Kamenné Žehrovice

Územní souhlas

duben 2013


Marcela Liebezeitová

3/2013

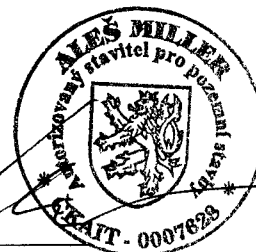

Informace o parcele

Parcelní číslo:	1131
Obec:	Kamenné Žehrovice [532452]
Katastrální území:	Kamenné Žehrovice [662844]
Číslo LV:	10001
Výměra [m ²]:	1854
Typ parcely:	Parcela katastru nemovitostí
Mapový list:	DKM
Určení výměry:	Graficky nebo v digitalizované mapě
Způsob využití:	ostatní komunikace
Druh pozemku:	ostatní plocha

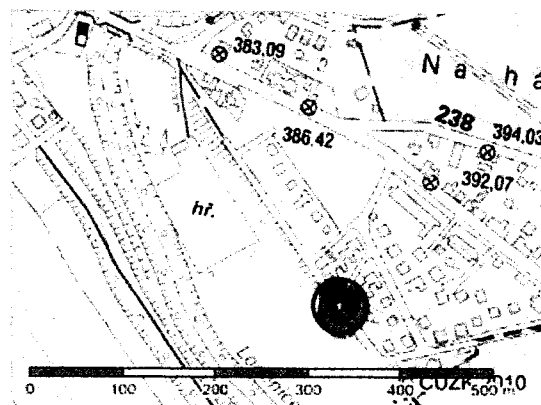

Zobrazení v grafickém prohlížeči

Vlastníci, jiní oprávnění

Vlastnické právo	Adresa	Podíl
Obec Kamenné Žehrovice	Karlovarská 6, 27301 Kamenné Žehrovice	

Způsob ochrany nemovitosti

Nejsou evidovány žádné způsoby ochrany.

Seznam BPEJ

Parcela nemá evidované BPEJ.

Omezení vlastnického práva

Typ
Věcné břemeno (podle listiny)

Jiné zápisy

Nejsou evidovány žádné jiné zápisy.



Zobrazené údaje mají informativní charakter. Platnost k 19.04.2013 09:15:03.

Nemovitost je v územním obvodu, kde státní správu katastru nemovitostí ČR vykonává [Katastrální úřad pro Středočeský kraj, Katastrální pracoviště Kladno](#)



SITUACE 1:500

SESTAVA KONTEJNERŮ Č. 4

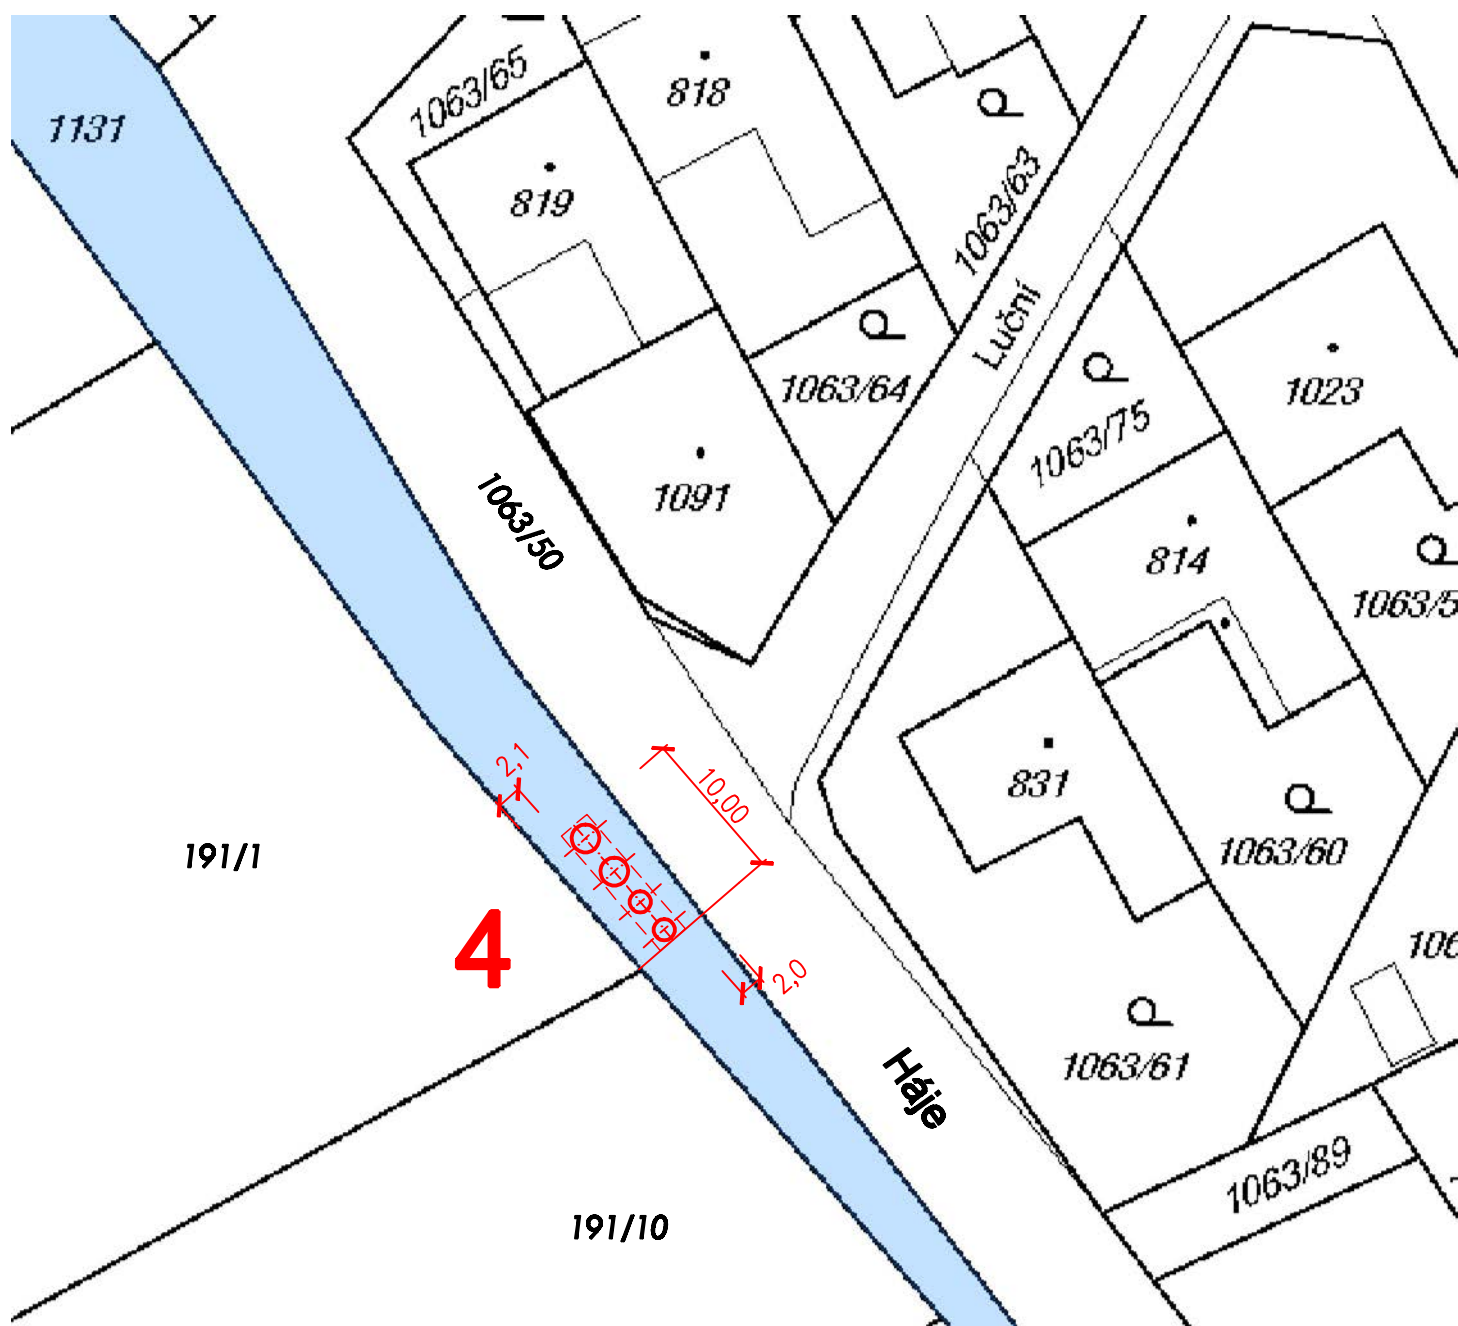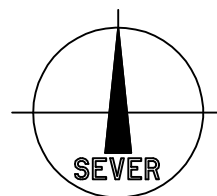


Příloha č. C. 4. 3.

C. 5. KONTEJNERY Č. 5

Akce:
Adresa stavby:
Investor:
Stupeň:
Datum:
Projektant:
Číslo zakázky:


SYSTÉM PRO SEPARACI A SVOZ ODPAD

Kamenné Žehrovice
Obec Kamenné Žehrovice
Územní souhlas
duben 2013
Marcela Liebezeitová
3/2013

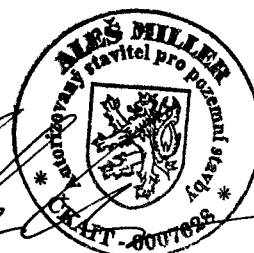

Informace o parcele

Parcelní číslo: 1066/5
Obec: [Kamenné Žehrovice \[532452\]](#)
Katastrální území: [Kamenné Žehrovice \[662844\]](#)
Číslo LV: [10001](#)
Výměra [m²]: 3721
Typ parcely: Parcela katastru nemovitostí
Mapový list: DKM
Určení výměry: Graficky nebo v digitalizované mapě
Způsob využití: ostatní komunikace
Druh pozemku: ostatní plocha

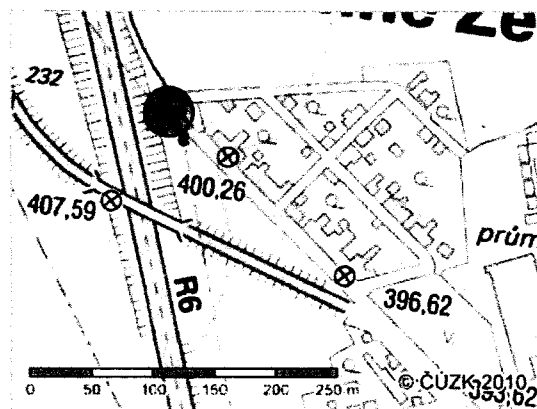

[Zobrazení v grafickém prohlížeči](#)

Vlastníci, jiní oprávnění

Vlastnické právo	Adresa	Podíl
Obec Kamenné Žehrovice	Karlovarská 6, 27301 Kamenné Žehrovice	

Způsob ochrany nemovitosti

Nejsou evidovány žádné způsoby ochrany.

Seznam BPEJ

Parcela nemá evidované BPEJ.

Omezení vlastnického práva


Typ
Věcné břemeno chůze a jízdy

Jiné zápisy

Nejsou evidovány žádné jiné zápisy.



Zobrazené údaje mají informativní charakter. Platnost k 24.04.2013 11:16:56.

Nemovitost je v územním obvodu, kde státní správu katastru nemovitostí ČR vykonává [Katastrální úřad pro Středočeský kraj, Katastrální pracoviště Kladno](#)

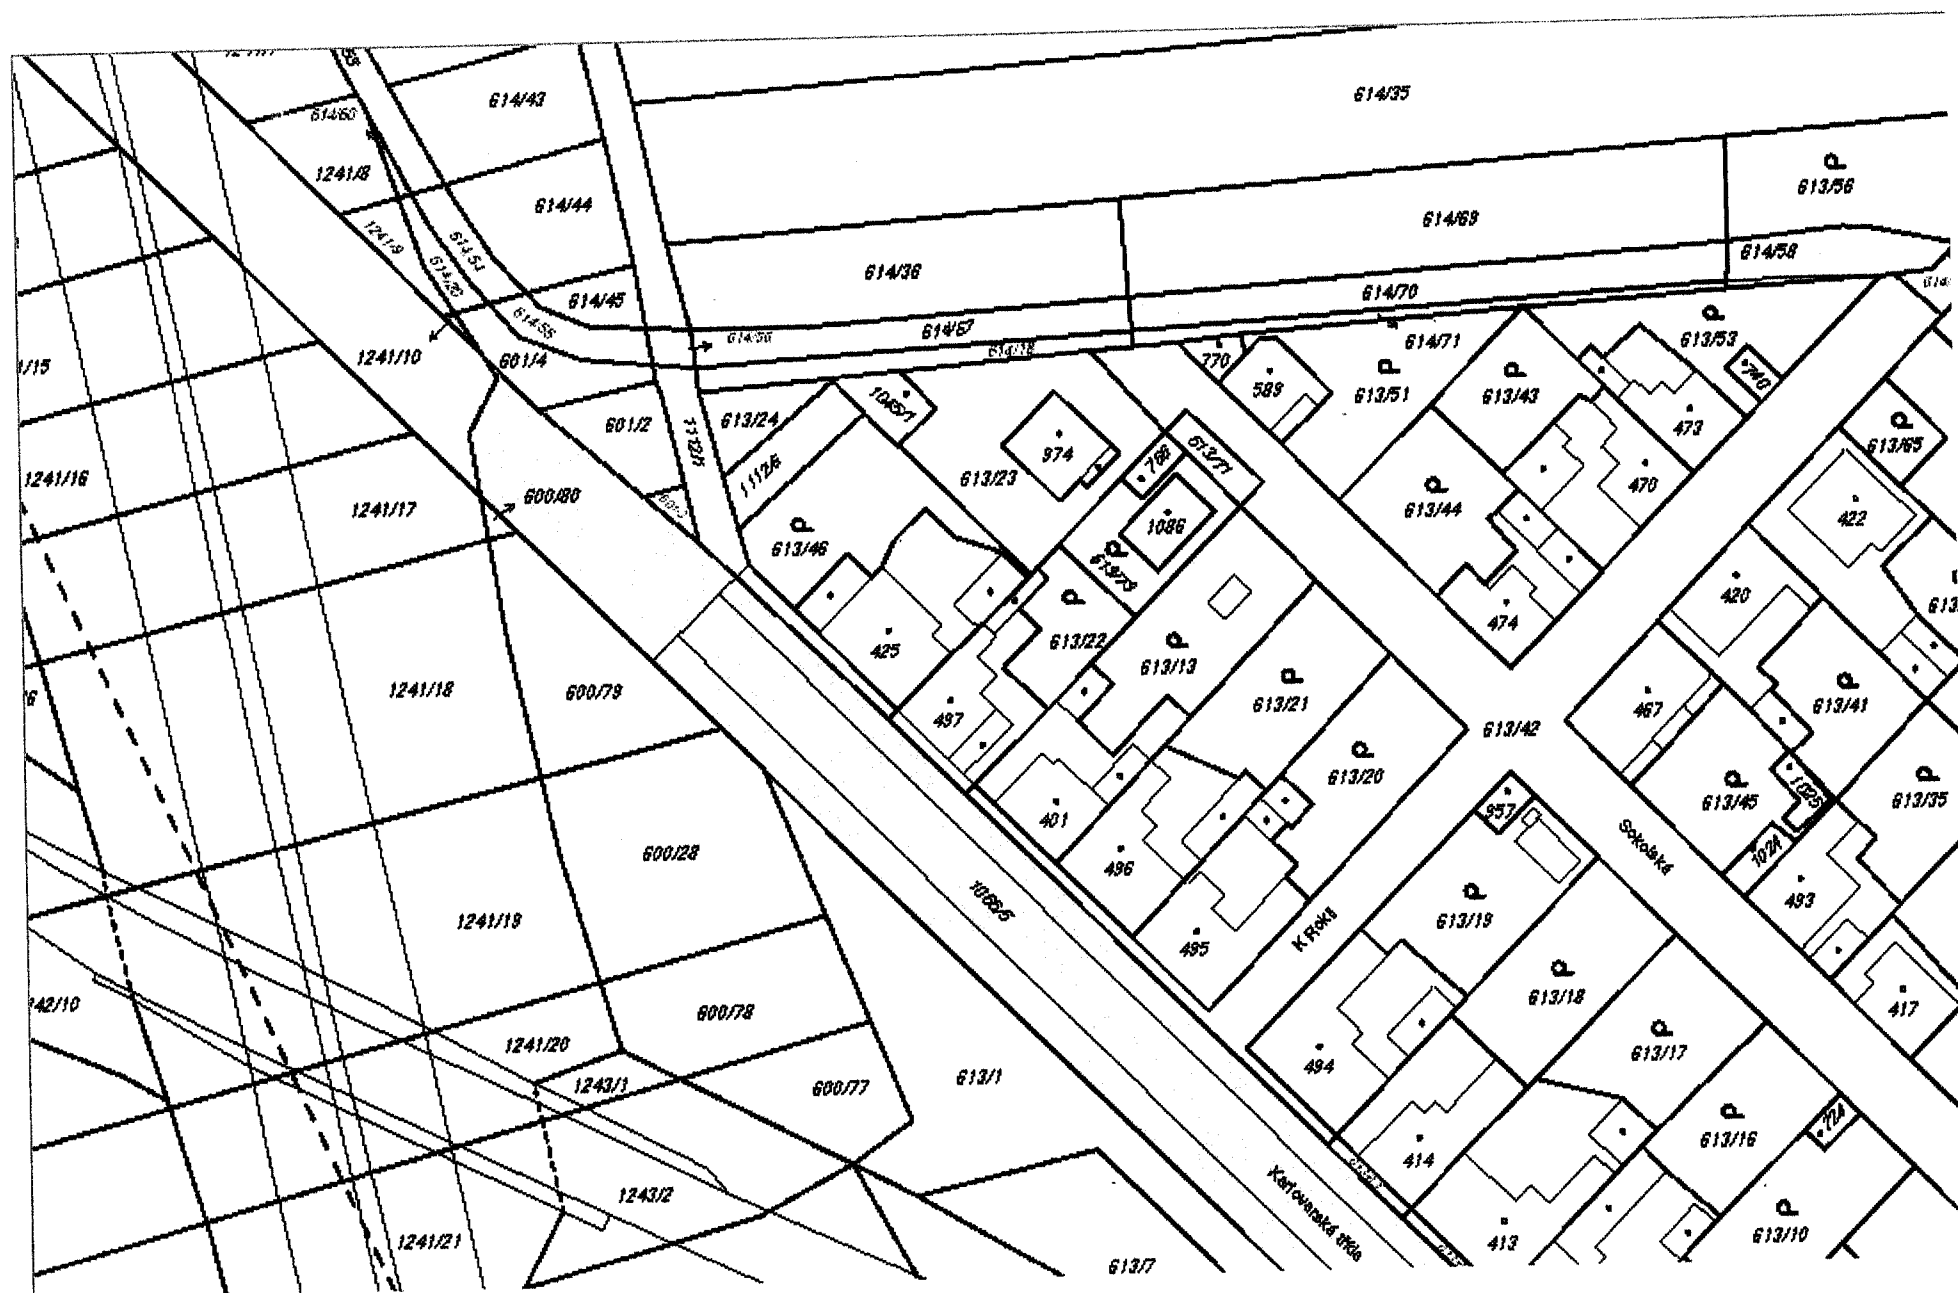

SITUACE 1:500

SESTAVA KONTEJNERŮ Č. 5

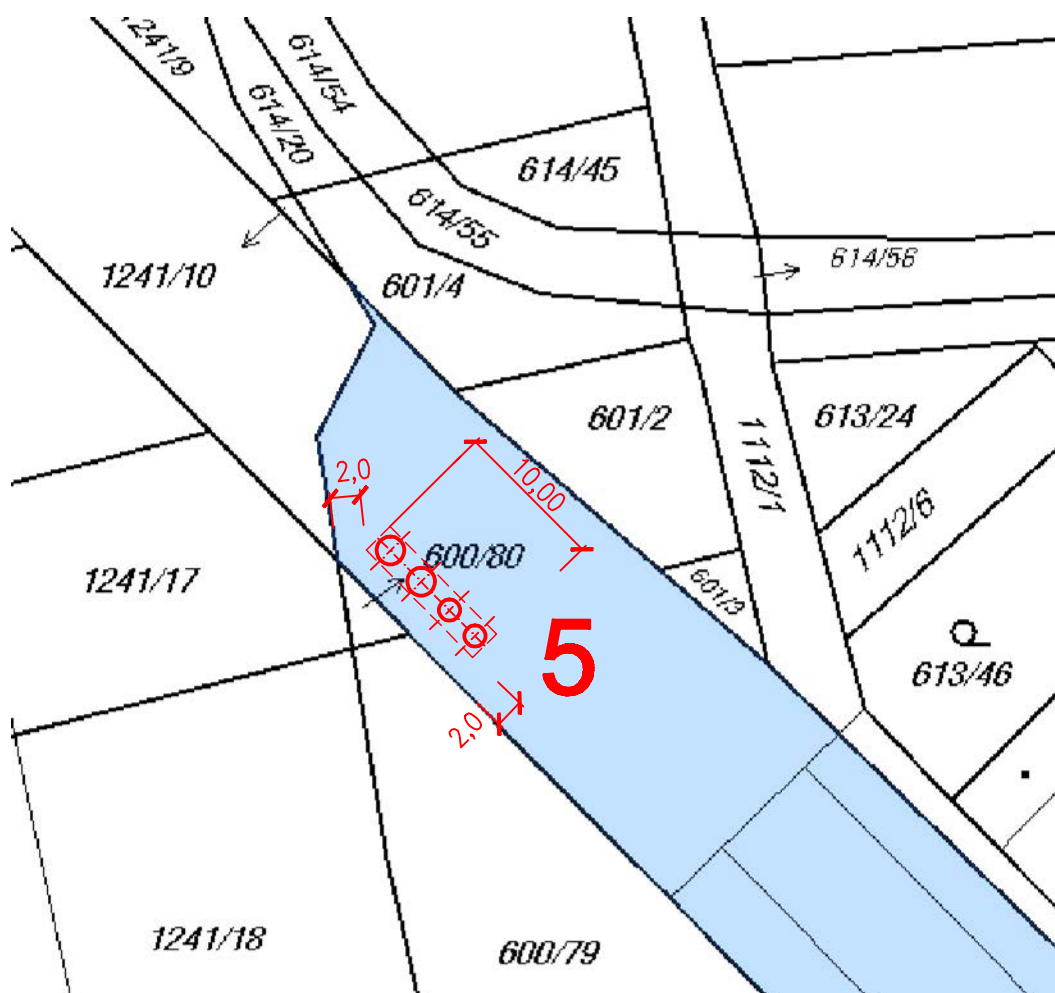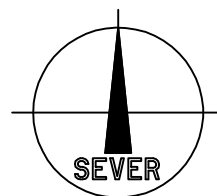

Příloha č. C. 5. 3.

C. 6. KONTEJNERY Č. 6

Akce:

Adresa stavby:

Investor:

Stupeň:

Datum:

Projektant:

Číslo zakázky:

SYSTÉM PRO SEPARACI A SVOZ ODPAD

Kamenné Žehrovice

Obec Kamenné Žehrovice

Územní souhlas

duben 2013


Marcela Liebezeitová

3/2013



Informace o parcele

Parcelní číslo: 632/40
Obec: [Kamenné Žehrovice \[532452\]](#)
Katastrální území: [Kamenné Žehrovice \[662844\]](#)
Číslo LV: 10001
Výměra [m²]: 10832
Typ parcely: Parcela katastru nemovitostí
Mapový list: DKM
Určení výměry: Graficky nebo v digitalizované mapě
Druh pozemku: omá půda

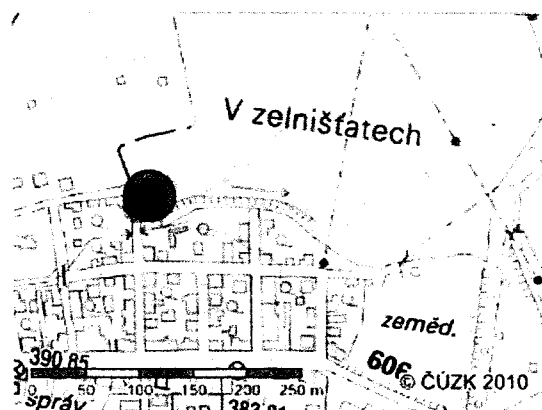

Zobrazení v grafickém prohlížeči

Vlastníci, jiní oprávnění

Vlastnické právo	Adresa	Podíl
Obec Kamenné Žehrovice	Karlovarská 6, 27301 Kamenné Žehrovice	

Způsob ochrany nemovitosti

Název
zemědělský půdní fond

Seznam BPEJ

BPEJ	Výměra
40200 2747	
45800 8085	

Omezení vlastnického práva

Typ
Věcné břemeno (podle listiny)
Věcné břemeno zřizování a provozování vedení

Jiné zápisy



Nejsou evidovány žádné jiné zápisy.

Zobrazené údaje mají informativní charakter. Platnost k 19.04.2013 09:15:03.

Nemovitost je v územním obvodu, kde státní správu katastru nemovitostí ČR vykonává [Katastrální úřad pro Středočeský kraj, Katastrální pracoviště Kladno](#)

SITUACE 1:500

SESTAVA KONTEJNERŮ Č. 6

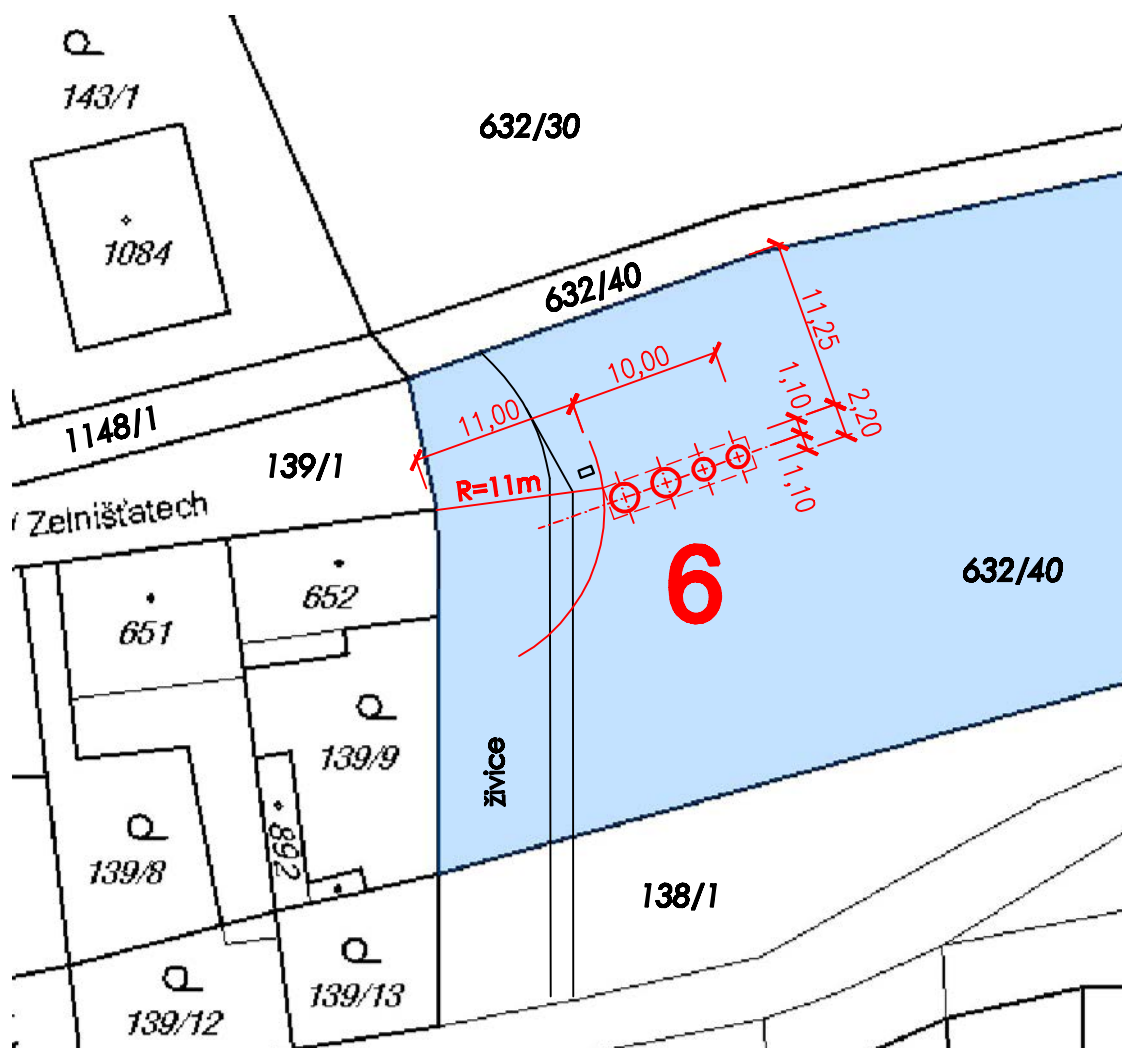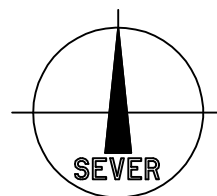

Příloha č. C. 6. 3.

C. 7. KONTEJNERY Č. 7

Akce:

SYSTÉM PRO SEPARACI A SVOZ ODPAD

Adresa stavby:

Kamenné Žehrovice

Investor:

Obec Kamenné Žehrovice

Stupeň:

Územní souhlas

Datum:


duben 2013

Projektant:

Marcela Liebezeitová


Číslo zakázky:

3/2013

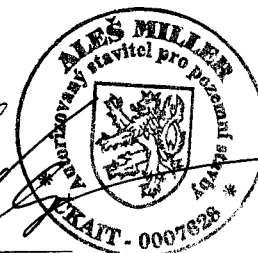

Informace o parcele

Parcelní číslo: 577/12
Obec: [Kamenné Žehrovice \[532452\]](#)
Katastrální území: [Kamenné Žehrovice \[662844\]](#)
Číslo LV: [10001](#)
Výměra [m²]: 164
Typ parcely: Parcela katastru nemovitostí
Mapový list: DKM
Určení výměry: Ze souřadnic v S-JTSK
Způsob využití: ostatní komunikace
Druh pozemku: ostatní plocha

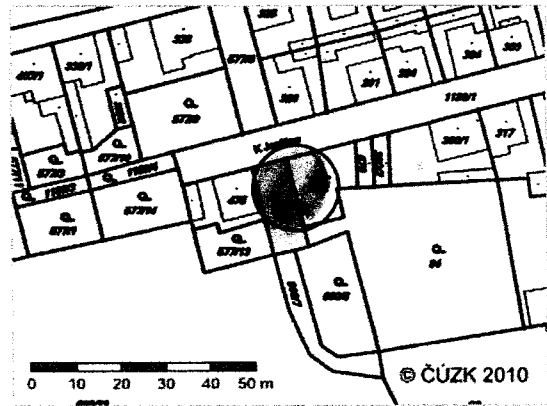

[Zobrazení v grafickém prohlížeči](#)

Vlastníci, jiní oprávnění

Vlastnické právo	Adresa	Podíl
Obec Kamenné Žehrovice	Karlovarská 6, 27301 Kamenné Žehrovice	

Způsob ochrany nemovitosti

Nejsou evidovány žádné způsoby ochrany.

Seznam BPEJ

Parcela nemá evidované BPEJ.

Omezení vlastnického práva

Nejsou evidována žádná omezení.

Jiné zápisy

Nejsou evidovány žádné jiné zápisy.



Zobrazené údaje mají informativní charakter. Platnost k 24.04.2013 11:16:56.

Nemovitost je v územním obvodu, kde státní správu katastru nemovitostí ČR vykonává [Katastrální úřad pro Středočeský kraj, Katastrální pracoviště Kladno](#)



SITUACE 1:500

SESTAVA KONTEJNERŮ Č. 7

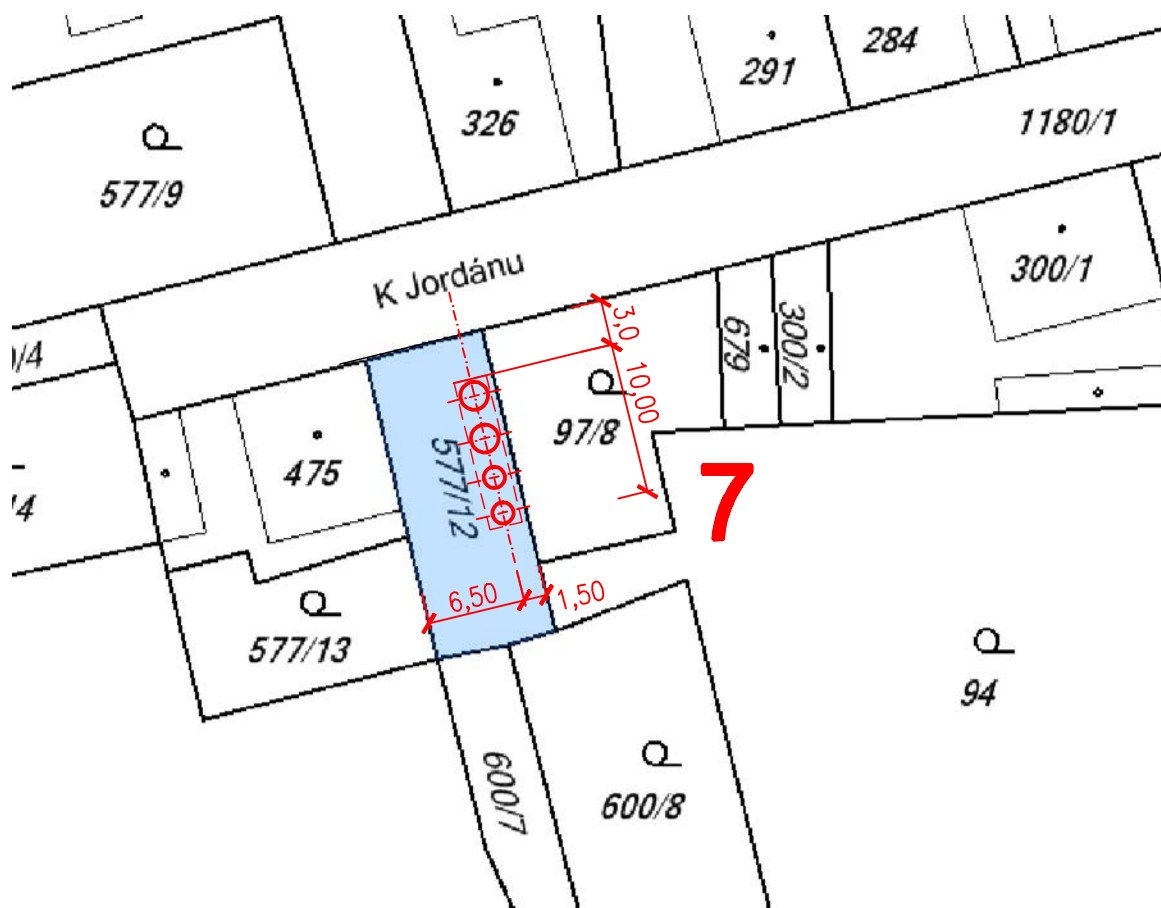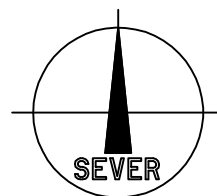


Příloha č. C. 7. 3.

1:50



1:50

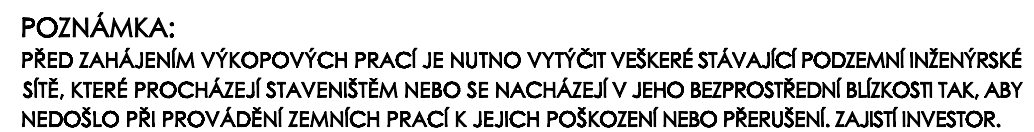

VÝKRES KONTEJNERŮ

PŘÍLOHA D