


Celková situace stavby

II/606 Velká Dobrá - Nové Strašecí, rekonstrukce silnice a mostů

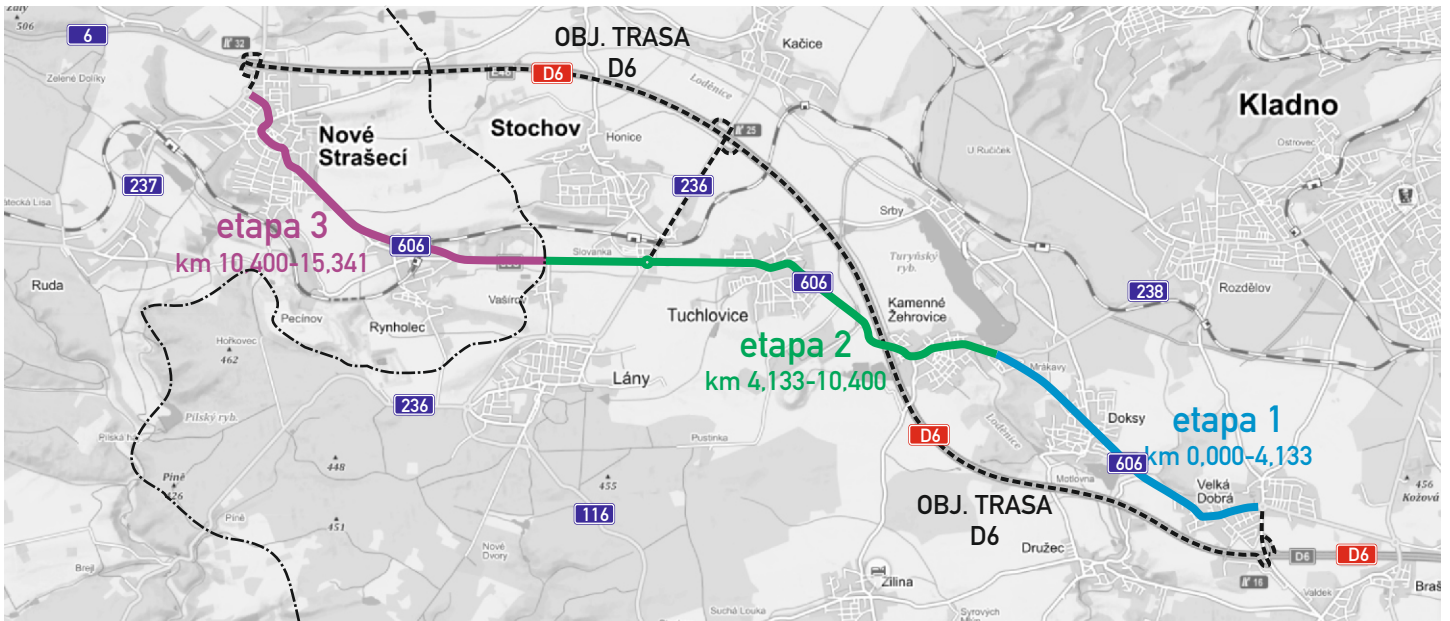

DIO 8. - uzavírka Slovanka-Vašírov km 9,110 - 10,400

