


# Celková situace stavby

II/606 Velká Dobrá - Nové Strašecí, rekonstrukce silnice a mostů

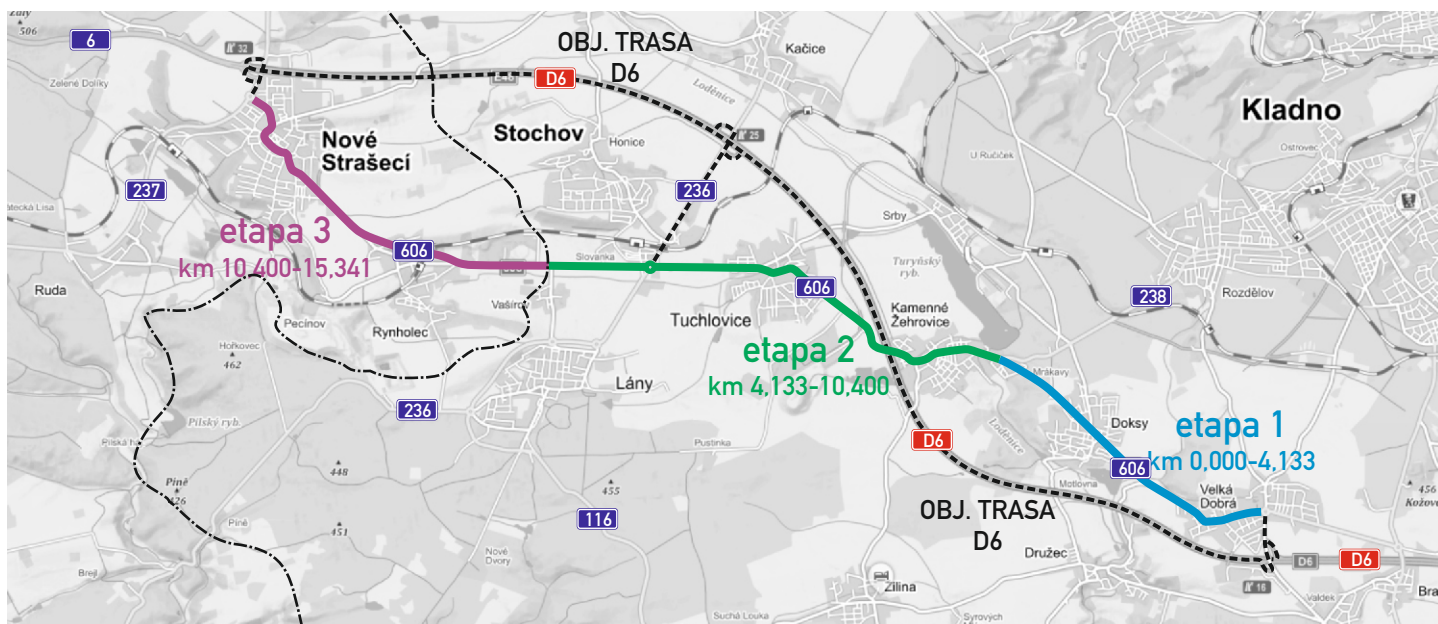


## DIO 7. - Tuchlovice průtah km 6,835 - 8,155 (SSZ)

### 1. úsek délka 680m



# Celková situace stavby

II/606 Velká Dobrá - Nové Strašecí, rekonstrukce silnice a mostů

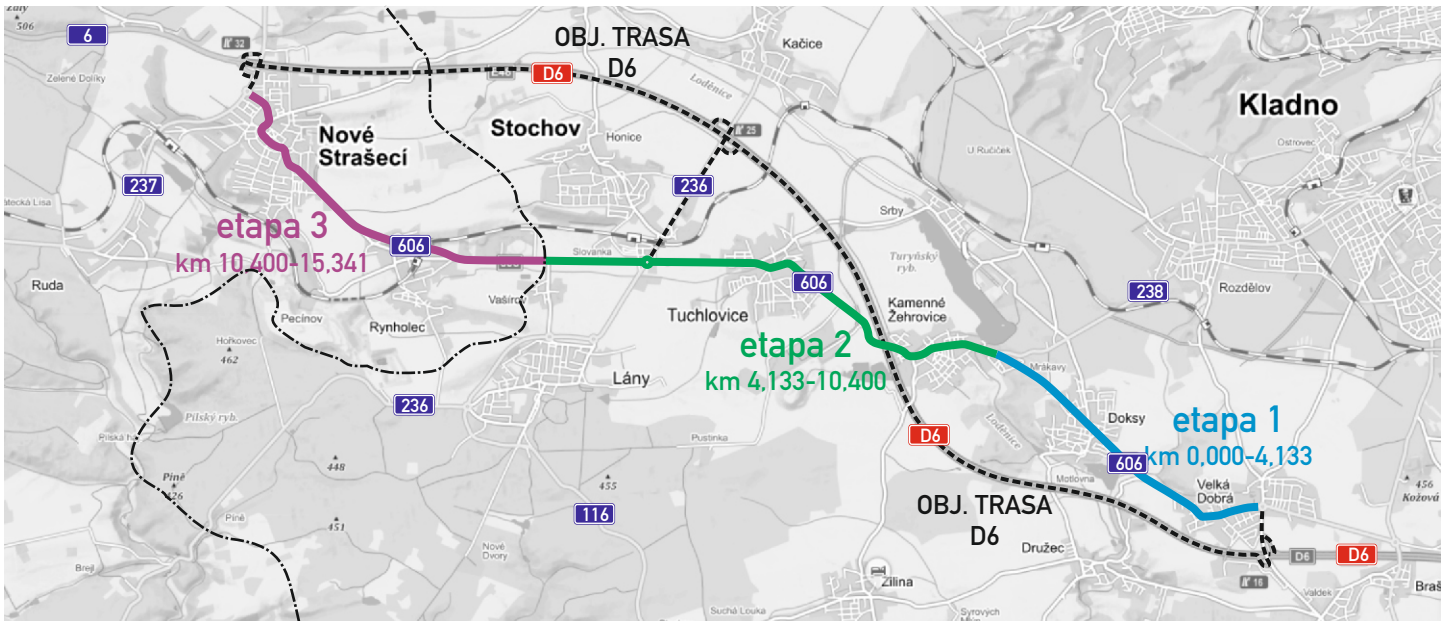

## DIO 7. - Tuchlovice průtah km 6,835 - 8,155 (SSZ)

### 2. úsek délka 640m

