ADSUM®

• DOPRAVNÍ ZNAČENÍ •

PROJEKTY REALIZACE PRONÁJEM

ČESKOMORAVSKÁ ASOCIACE DOPRAVNÍHO ZNAČENÍ

Vypracoval: **Michal Gregor** tel.: 777 690 025, e-mail: gregor@adsum.cz	Zodpovědný projektant, kontrola: **Martin Frolík**
Investor: **KRAJSKÁ SPRÁVA A ÚDRŽBA SILNIC STŘEDOČESKÉHO KRAJE** Zborovská 11, 150 00 Praha 5 Smíchov	
Objednatel (stavebník): **AVE KLADNO s.r.o.** Dubská 793, 272 03 Kladno	

ADSUM®

• DOPRAVNÍ ZNAČENÍ •

PROJEKTY REALIZACE PRONÁJEM

ADSUM spol. s r.o.

Havlíčkova 923, 273 51 Unhošť

provozovna: Lidická 7, 273 51 unhošť

tel./fax: +420 312 698 482 mobil: +420 777 690 022

e-mail: adsum@adsum.cz http://www.adsum.cz

IČ: 451 44 991, DIČ: CZ 451 44 991, KB Kladno, č.ú. 807741141/0100

Společnost vedená od 21.února 1992 u Městského soudu v Praze, spisová značka C7462

Stavba:

SIL.Č. II/606 TUCHLOVICE

Číslo zakázky:	DIO-23-2/2025
Datum:	05/2025
Stupeň:	RDS
Měřítko:	-

Objekt:

Oprava mostu 606-016 v obci Tuchlovice

-

úplná uzavírka

Počet formátů:	A4
Číslo přílohy:	Paré:

CELKOVÁ SITUACE

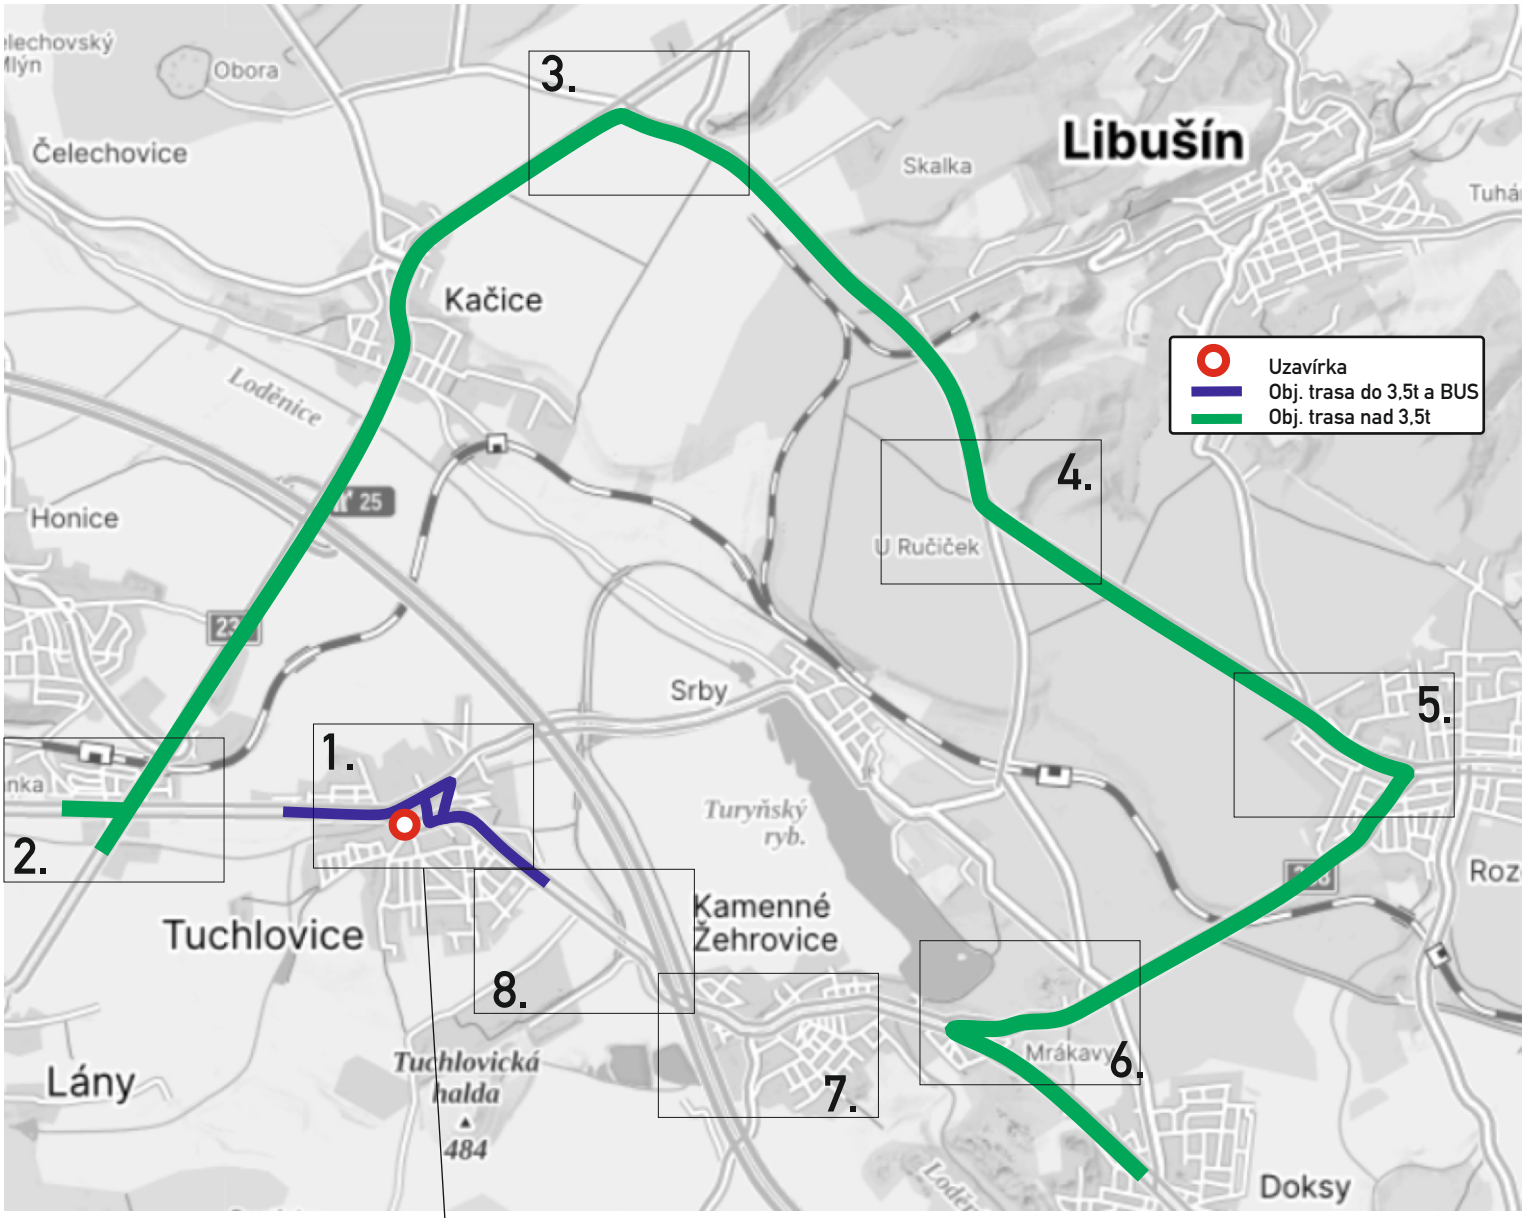

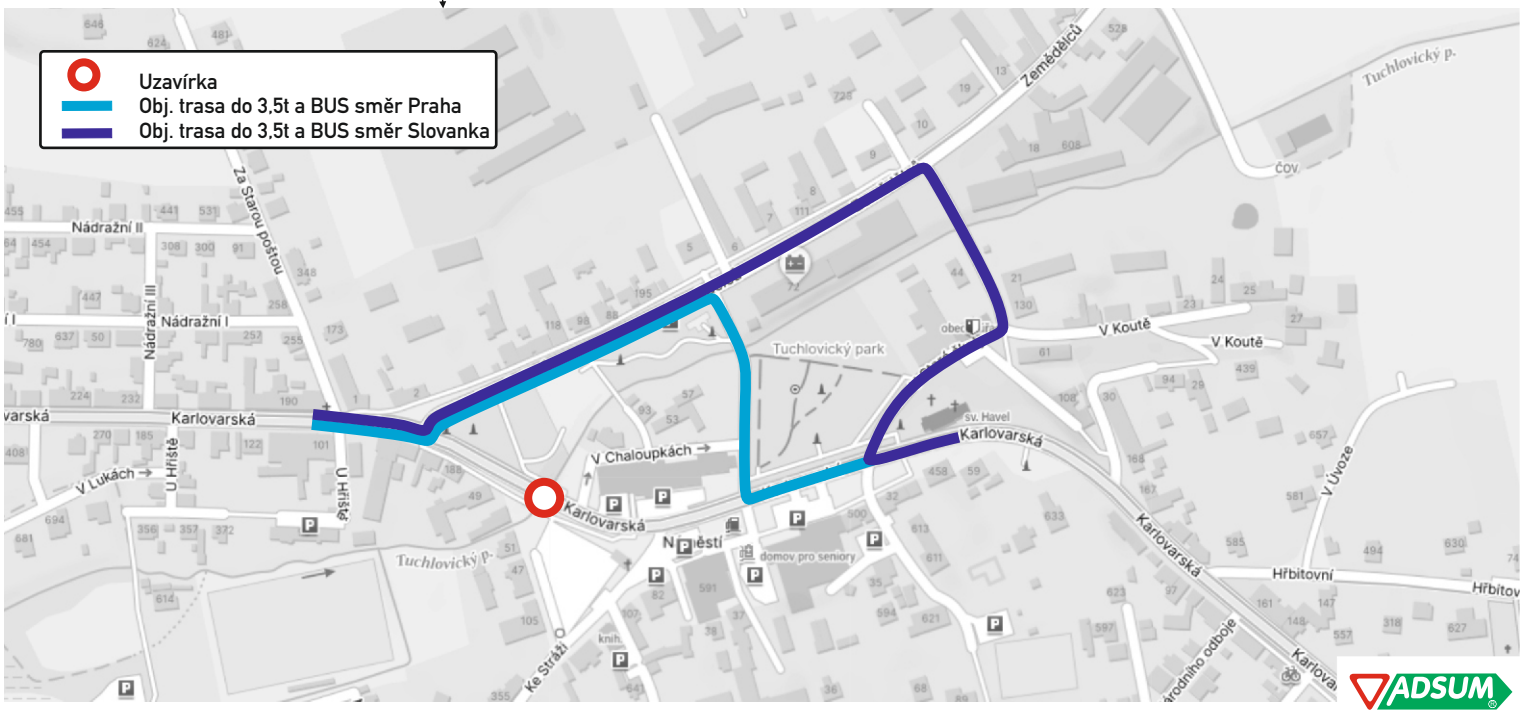

DETAIL KŘIŽOVATEK S DZ

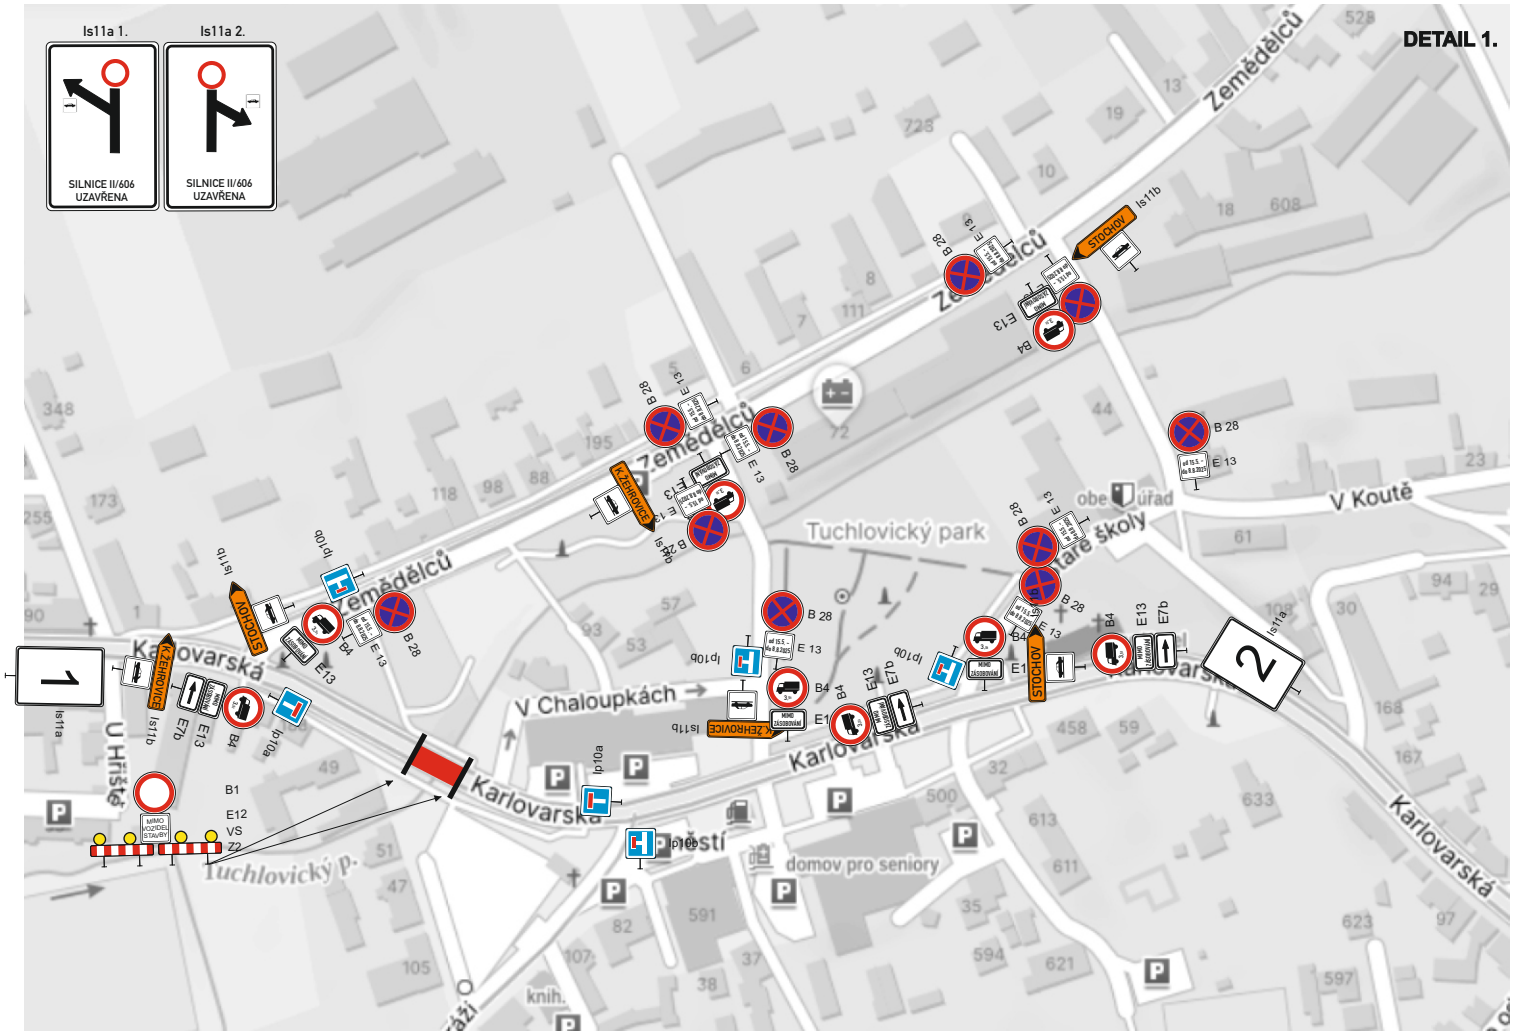

DETAIL KŘIŽOVATEK S DZ

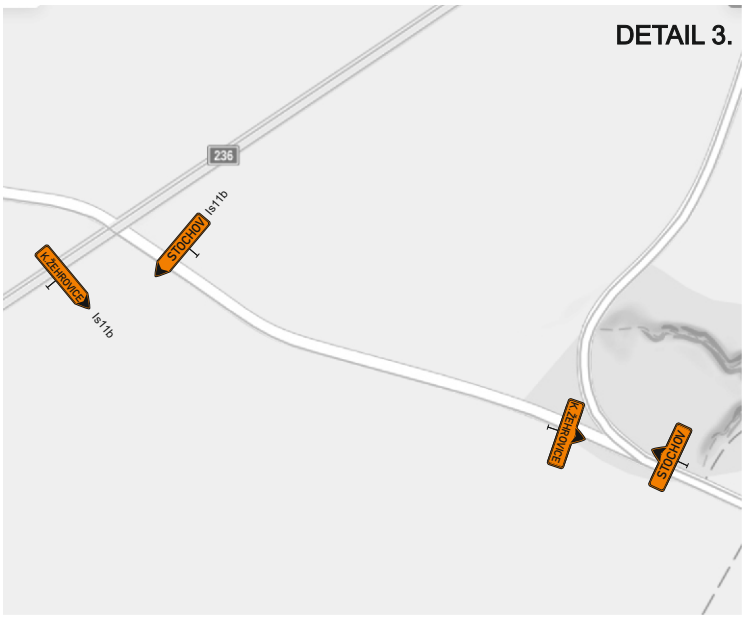

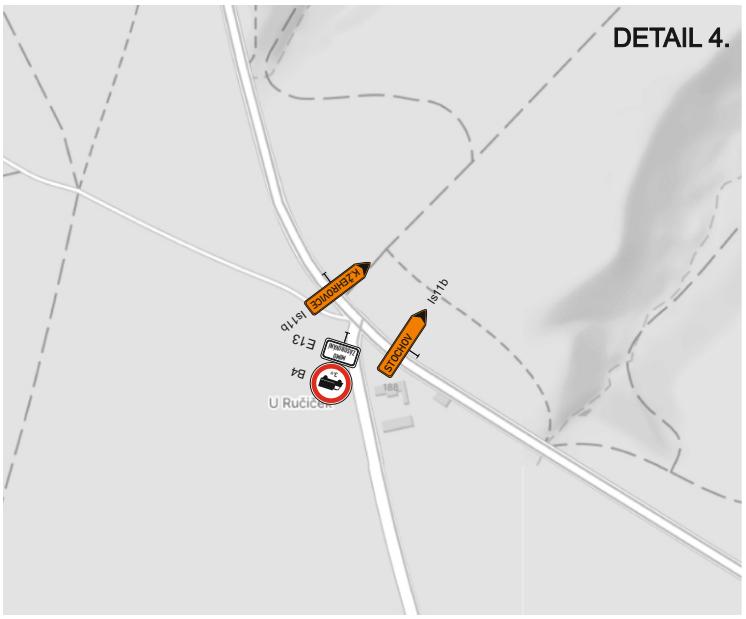

DETAIL KŘIŽOVATEK S DZ

DETAIL 7.

DETAIL 8.