KAMENNÉ ŽEHROVICE

ODŮVODNĚNÍ ÚZEMNÍHO PLÁNU

"KOORDINAČNÍ VÝKRES"

Měřítko 1:5000

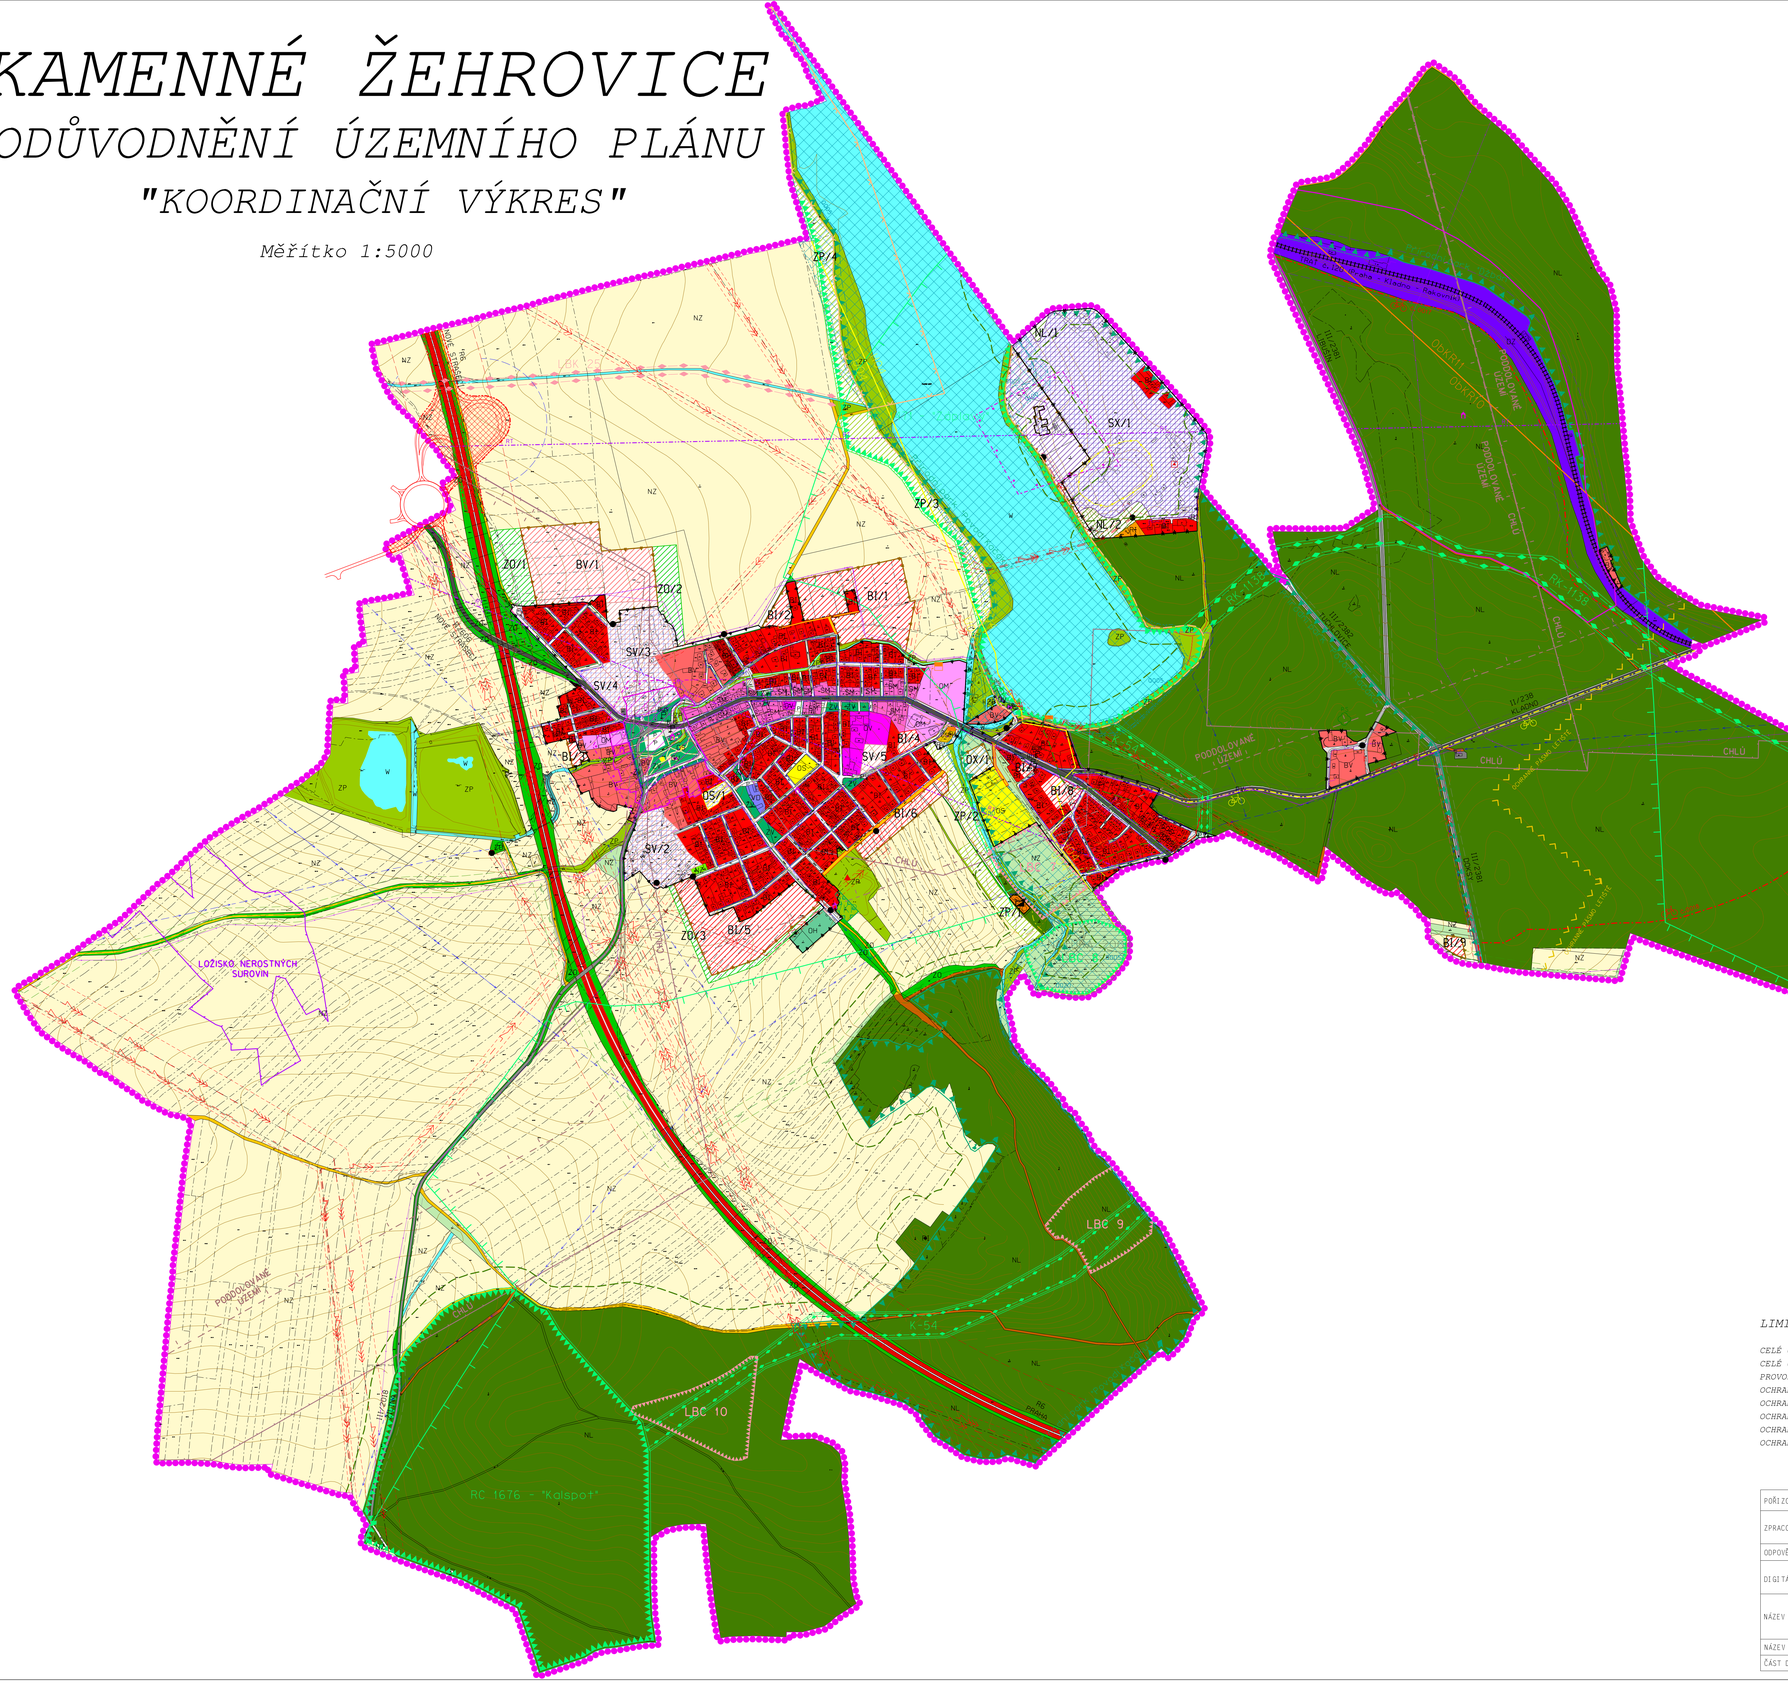

LIMITY

LIMITY PŘÍRODNÍ

- PŘÍRODNÍ REZERVACE "ČÁPLAVY" + OCHRANNÉ PÁSMO
- PŘÍRODNÍ PAMÁTKA "KALSPOT" + OCHRANNÉ PÁSMO 50m
- PŘÍRODNÍ PARK ("ÚŠAVA", "POVODÍ KAČÁKU")
- PAMÁTNÝ STROM
- NATURA 2000 - EVROPSKY VÝZNAMNÁ LOKALITA "KALSPOT"(CZ0213029)

OBLASTI KRAJINNÉHO TYPU

- OBLAST KRAJINNÉHO TYPU 004-KRAJINA PŘÍMĚSTSKÁ
- OBLAST KRAJINNÉHO TYPU 004 - KRAJINA ZVÝŠENÝCH HODNOT KULTURNÍCH A PŘÍRODNÍCH

OBLASTI KRAJINNÉHO RÁZU

- OBLAST KRAJINNÉHO RÁZU "KLADENSKO" (OBKR11)
- OBLAST KRAJINNÉHO RÁZU "STOCHOVSKO" (OBKR10)

ÚZEMNÍ SYSTÉM EKOLOGICKÉ STABILITY (ÚSES)

- NADREGIONÁLNÍ BIOKORIDOR K-54
- OCHRANNÁ ZÓNA NADREGIONÁLNÍHO BIOKORIDORU
- REGIONÁLNÍ BIOKORIDOR RK-1138
- REGIONÁLNÍ BIOCENTRUM 1471, 1676
- LOKÁLNÍ BIOCENTRUM
- LOKÁLNÍ BIOKORIDOR
- VÝZNAMNÝ KRAJINNÝ PRVEK (VKP) - REGISTROVANÝ

TĚŽBA NEROSTŮ

- CHLÚ - CHRÁNĚNÉ LOŽISKOVÉ ÚZEMÍ
- LOŽISKO NEROSTNÝCH SUROVIN
- PODDOLOVANÉ ÚZEMÍ
- HLAVNÍ ZÁJMY DÍLO (Jáma Hanšleck - Vašková)
- STARÉ ZÁTĚŽE ÚZEMÍ A KONTAMINOVANÉ PLOCHY
- HALDA

LIMITY KULTURNÍ

- NEMOVITÉ KULTURNÍ PAMÁTKY
- URBANISTICKÉ HODNOTY
- ARCHITEKTONICKY CENNÉ STAVBY
- ÚZEMÍ S ARCHEOLOGICKÝMI NÁLEZY

LEGENDA

HRANICE

- HRANICE ŘEŠENÉHO ÚZEMÍ
- HRANICE ZASTAVĚNÉHO ÚZEMÍ
- HRANICE ZASTAVITELNÝCH PLOCH

STAV / NÁVRH

- PLOCHY PŘESTAVBY

PLOCHY BYDLENÍ

- PLOCHY BYDLENÍ V BYTOVÝCH DOMECH (BH)
- PLOCHY BYDLENÍ V RODINNÝCH DOMECH - MĚSTSKÉ A PŘÍMĚSTSKÉ (BI)
- PLOCHY BYDLENÍ V RODINNÝCH DOMECH - VENKOVSKÉ (BV)

PLOCHY REKREACE

- PLOCHY REKREACE - PLOCHY STAVEB PRO RODINNOU REKREACI (RI)

PLOCHY OBČANSKÉHO VYBAVENÍ

- OBČANSKÉ VYBAVENÍ - VEŘEJNÁ INFRASTRUKTURA (OV)
- OBČANSKÉ VYBAVENÍ - KOMERČNÍ ZAŘÍZENÍ MALÁ A STŘEDNÍ (OM)
- OBČANSKÉ VYBAVENÍ - TĚLOVÝCHOVNÁ A SPORTOVNÍ ZAŘÍZENÍ (OS)
- OBČANSKÉ VYBAVENÍ - SE SPECIFICKÝM VYUŽITÍM: TĚLOVÝCHOVNÁ A SPORTOVNÍ ZAŘÍZENÍ (OX)
- OBČANSKÉ VYBAVENÍ - HŘBITOV (OH)

PLOCHY VEŘEJNÝCH PROSTRANSTVÍ

- VEŘEJNÁ PROSTRANSTVÍ (PV)

PLOCHY SMÍŠENÉ OBYTNÉ

- PLOCHY SMÍŠENÉ OBYTNÉ - MĚSTSKÉ (SM)
- PLOCHY SMÍŠENÉ OBYTNÉ - VENKOVSKÉ (SV)
- PLOCHY SMÍŠENÉ OBYTNÉ - SE SPECIFICKÝM VYUŽITÍM (SX)

PLOCHY DOPRAVNÍ INFRASTRUKTURY

- KORIDOR DOPRAVNÍ A TECHNICKÉ INFRASTRUKTURY

DOPRAVNÍ INFRASTRUKTURA - SILNIČNÍ (DS)

- RYCHLOSTNÍ SILNICE R6 (OP 100m)
- SILNICE II. TŘÍDY (OP 15m)
- SILNICE III. TŘÍDY (OP 15m)
- MÍSTNÍ KOMUNIKACE
- KOMUNIKACE PRO PĚŠÍ
- MIMOÚROVŇOVÁ KŘIŽOVATKA (ÚK)
- P - PARKOVIŠTĚ
- BUS - ZASTÁVKA AUTOBUSU
- CYKLOTRASA (č.0017, č.0018)
- CYKLOSTEZKA (DOPRAVNĚ-OBSLUŽNÁ)
- ČSPH - ČERPACÍ STANICE POHONNÝCH HMOT

DOPRAVNÍ INFRASTRUKTURA - ŽELEZNIČNÍ (DZ)

- ŽELEZNIČNÍ TRAŤ (OP 60m)

OSTATNÍ LIMITY DOPRAVNÍ INFRASTRUKTURY

- OCHRANNÉ PÁSMO LETIŠTĚ "VELKÁ DOBRÁ"

PLOCHY TECHNICKÉ INFRASTRUKTURY

- KORIDOR DOPRAVNÍ A TECHNICKÉ INFRASTRUKTURY

TECHNICKÁ INFRASTRUKTURA - INŽENÝRSKÉ SÍTĚ (TI)

ZÁSOBOVÁNÍ VODOU

- VODOVODNÍ SÍŤ

KANALIZACE

- KANALIZACE SPLAŠKOVÁ
- ČERPACÍ STANICE ODPADNÍCH VOD
- ČISTÍRNA ODPADNÍCH VOD - ČOV

ELEKTRICKÁ ENERGIE

- VENKOVNÍ VEDENÍ ELEKTRICKÉ ENERGIE VVN 400 kV (OP 30m)
- VENKOVNÍ VEDENÍ ELEKTRICKÉ ENERGIE VVN 110 kV (OP 15 m)
- VENKOVNÍ VEDENÍ ELEKTRICKÉ ENERGIE VN 22 kV (OP 7;10 m)
- PODZEMNÍ VEDENÍ ELEKTRICKÉ ENERGIE VN 22 kV
- TRAFOSTANICE (OP 2;7;30m)

PLYN

- VEDENÍ PLYNOVODU VTL (BP 20m)
- VEDENÍ PLYNOVODU STL
- KATODOVÁ OCHRANA VEDENÍ

SPOJE

- KOMUNIKAČNÍ VEDENÍ
- RADIORELEOVÁ TRAŤ

PLOCHY VÝROBY A SKLADOVÁNÍ

- VÝROBA A SKLADOVÁNÍ - DROBNÁ A ŘEMESLNÁ VÝROBA (VD)

PLOCHY VODNÍ A VODOHOSPODÁŘSKÉ

- VODNÍ PLOCHY A TOKY (W)
- ÚZEMÍ PRAVDĚPODOBNÉ ZASAŽENÉ POVODNĚMI PŘI n-LETÝCH VODÁCH-Q005
- ÚZEMÍ PRAVDĚPODOBNÉ ZASAŽENÉ POVODNĚMI PŘI n-LETÝCH VODÁCH-Q020
- ÚZEMÍ PRAVDĚPODOBNÉ ZASAŽENÉ POVODNĚMI PŘI n-LETÝCH VODÁCH-Q100

PLOCHY ZEMĚDĚLSKÉ

- ORNÁ PŮDA (NZ)
- TRVALÉ TRAVNÍ POROSTY (NZ)
- ZAHRADY A SADY MIMO ZASTAVĚNÉ ÚZEMÍ (NZ)
- POLNÍ CESTY

PLOCHY LESNÍ

- LESY HOSPODÁŘSKÉ (NL)
- VZDÁLENOST 50m OD OKRAJE LESA
- LESNÍ CESTY

PLOCHY ZELENĚ

- ZELEŇ - NA VEŘEJNÝCH PROSTRANSTVÍCH (ZV)
- ZELEŇ - OCHRANNÁ A IZOLAČNÍ (ZO)
- ZELEŇ - PŘÍRODNÍHO CHARAKTERU /KRAJINNÁ ZELEŇ/ (ZP)

S
Z V
J

LIMITY GRAFICKY NEVYJÁDŘITELNÉ

CELÉ ÚZEMÍ SE NACHÁZÍ V OBLASTI SE ZHORŠENOU KVALITOU OVZDUŠÍ
CELÉ ÚZEMÍ SE NACHÁZÍ VE ZRANITELNÉ OBLASTI
PROVOZNÍ PÁSMO PRO ÚDRŽBU VODNÍCH TOKŮ 6m
OCHRANNÉ PÁSMO VODOVODU 1m
OCHRANNÉ PÁSMO SPLAŠKOVÉ KANALIZACE 1m
OCHRANNÉ PÁSMO PLYNOVODU STL 1m
OCHRANNÉ PÁSMO PODZEMNÍHO VEDENÍ ELEKTRICKÉ ENERGIE VN 1m
OCHRANNÉ PÁSMO KOMUNIKAČNÍHO VEDENÍ 1m

POŘIZOVATEL	MAGISTRÁT MĚSTA KLADNA, ÚŘAD ARCHITEKTURY A ÚZEMNÍHO PLÁNOVÁNÍ		
ZPRACOVATEL URBANISTICKÉ ČÁSTI	AGROURBANISTICKÝ ATELIÉR PROJEKTOVÉ KANCELÁŘE		
ODPOVĚDNÝ PROJEKTANT	Ing. Stanislav Zeman Číslo autorizace: ČKA 02 220	ZHOTOVITEL	Ing. Martina Staňková
DIGITÁLNÍ ZPRACOVÁNÍ	HRDLIČKA spol. s r. o.		Ing. Zdenko Totušek
NÁZEV AKCE	KAMENNÉ ŽEHROVICE ÚZEMNÍ PLÁN	ETAPA	Zm. číslo ve smlouvě: 1 000 000 / Číslo zakázky: projekt. program
		DATUM	03/2015
		MĚŘÍTKO	1:5000
NÁZEV VÝKRESU	KOORDINAČNÍ VÝKRES	FORMÁT	A0
ČÁST DOKUMENTACE	ODŮVODNĚNÍ ÚZEMNÍHO PLÁNU	Č. VÝKRESU	6