


SO 102 – UL. ÚZKÁ			
staničení	Y	X	Z
4.63	770717.70	1034609.72	399.77
10.00	770717.43	1034604.37	399.18
20.00	770713.55	1034595.23	398.52
30.00	770708.49	1034586.60	397.91
40.00	770703.45	1034577.97	397.26
50.00	770698.68	1034569.18	396.61
60.00	770694.26	1034560.21	396.00
70.00	770690.21	1034551.07	395.47
80.00	770686.49	1034541.79	394.98
85.03	770683.65	1034537.70	394.72
SJEZD V KM 0,08503			
0.00	770701.02	1034543.81	394.93
10.00	770691.69	1034540.20	394.89
18.16	770683.86	1034537.17	394.75
SJEZD V KM 0,02500			
0.00	770710.23	1034592.53	398.34
10.96	770702.82	1034584.46	398.39

SO 101 – UL. DĚLNICKÁ			
staničení	Y	X	Z
5.57	770671.87	1034530.24	394.15
10.00	770673.47	1034526.11	393.84
20.00	770677.09	1034516.78	393.15
30.00	770680.70	1034507.46	392.46
40.00	770684.31	1034498.13	391.77
50.00	770687.92	1034488.81	391.09
60.00	770691.54	1034479.48	390.41
70.00	770694.96	1034470.09	390.00
73.14	770695.68	1034467.04	389.94

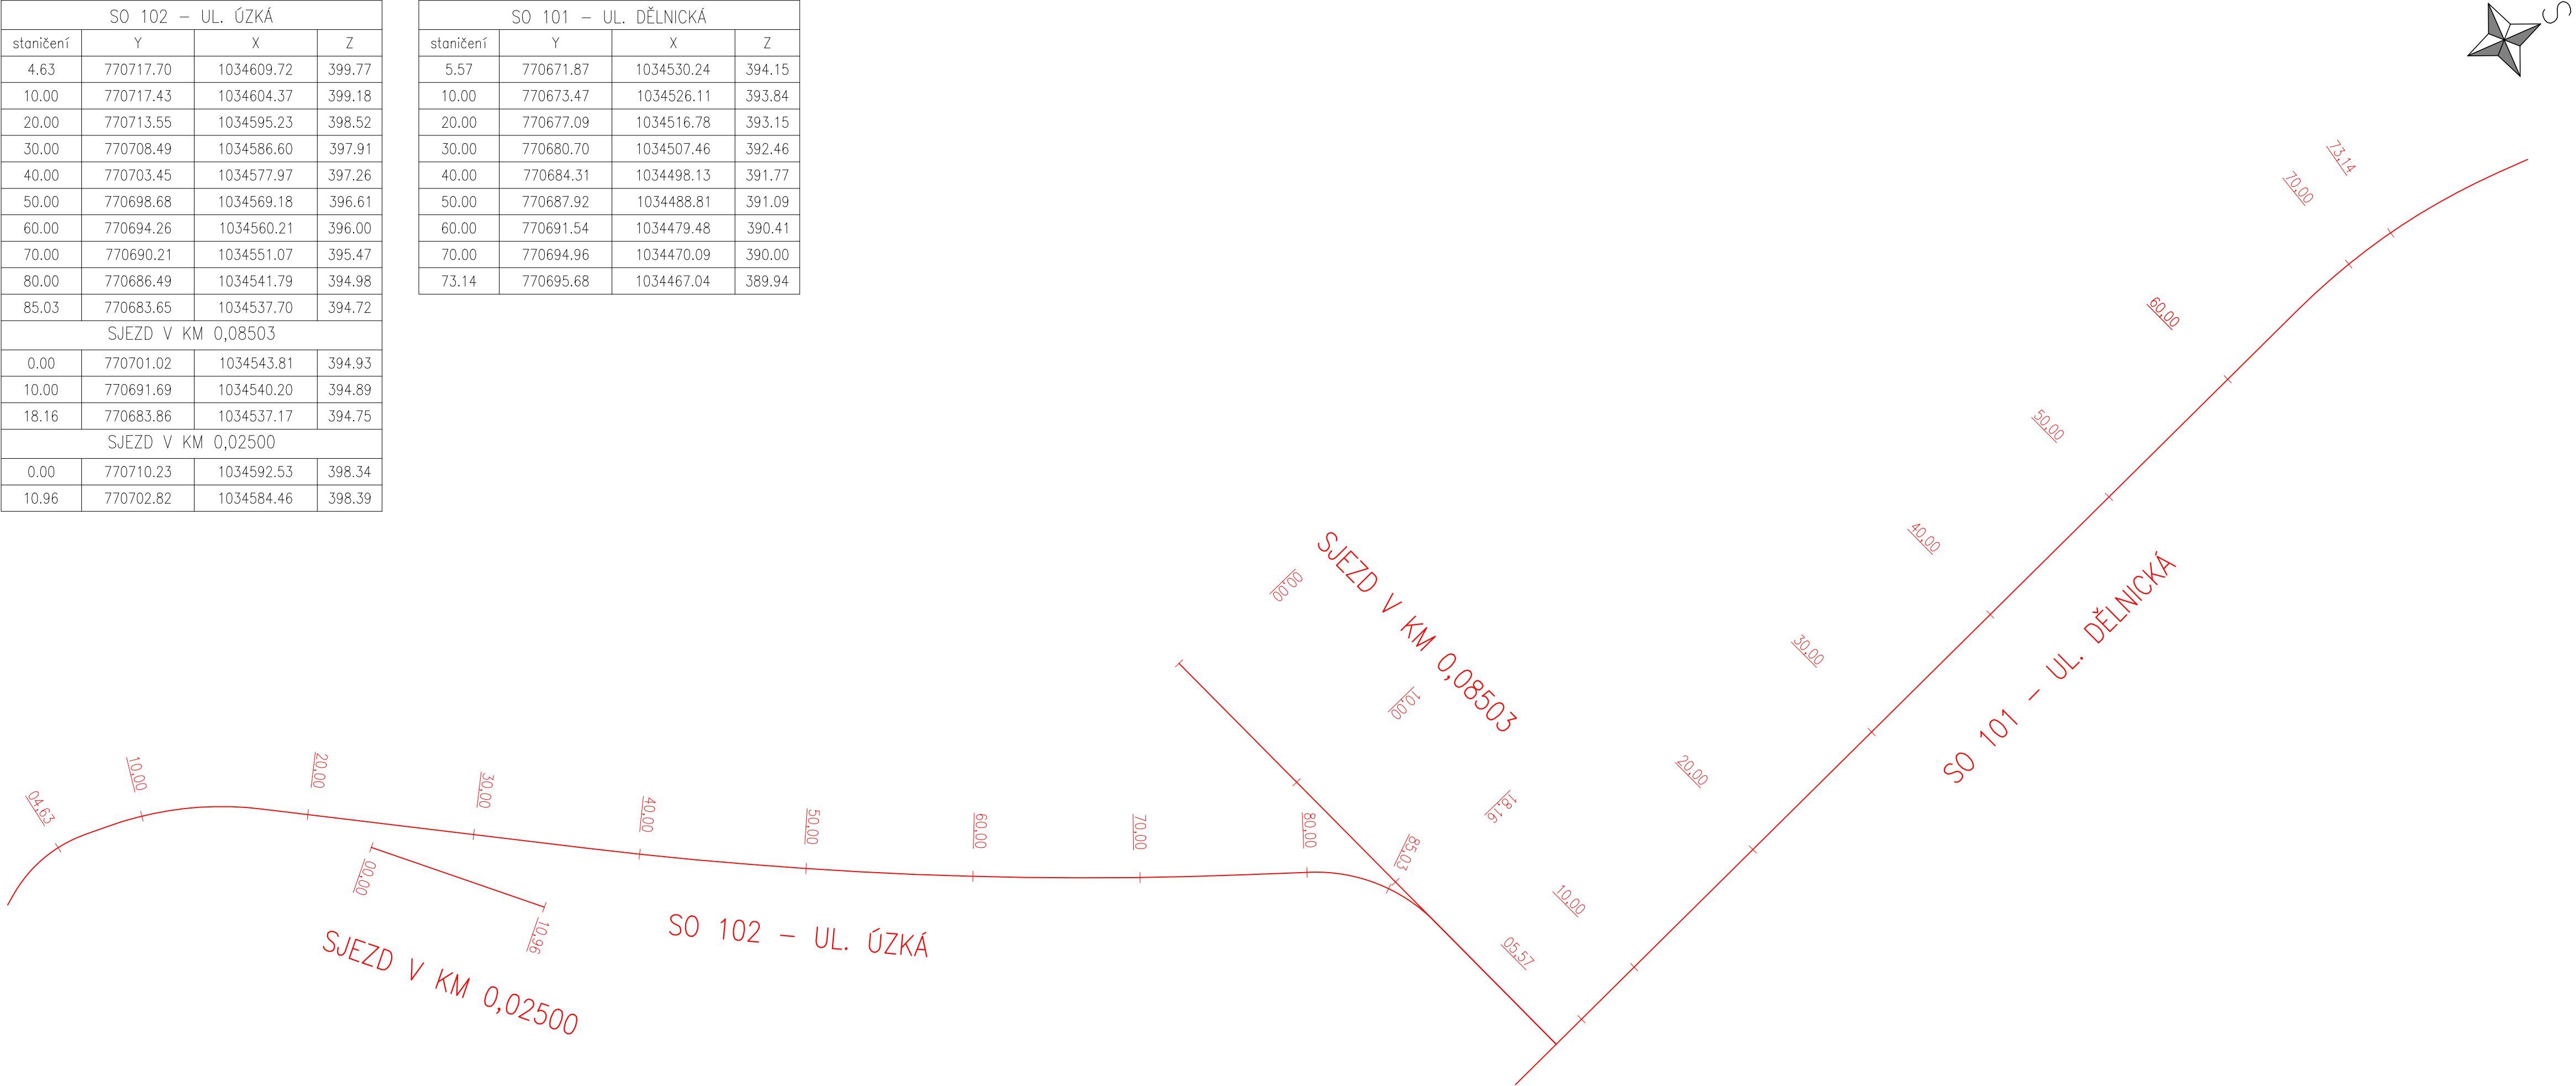

Souřadnicový systém S–JTSK

Výškový systém Bpv



projektová, průzkumná a konzultační společnost

PUDIS a.s., Nad Vodovodem 2/3258, 100 31 Praha 10  
tel.: +420 267 004 111, [www.pudis.cz](http://www.pudis.cz), [info@pudis.cz](mailto:info@pudis.cz)

Vypracoval:  
Ing. Lucie Malinská

Hlavní inženýr projektu:  
Ing. Michal Turek

Výrobní ředitel:  
Ing. Jan Vlček

Odpovědný projektant:  
Ing. Michal Turek

Ředitel společnosti:  
Ing. Martin Höfler

Číslo zakázky:  
D–17–012

Datum:  
02/2018

Investor:

Obec Kamenné Žehrovice  
Karlovarská 6  
273 01 Kamenné Žehrovice



Akce:

Kamenné Žehrovice – rekonstrukce ul. Úzké a ul. Dělnické  
v úseku Karlovarská třída – Souběžná

Měřítko:

1:250

Formát:

4x A4

Stupeň:

DSP/PDPS

Souprava:

Příloha:

GEODETICKÉ KOORDINAČNÍ SCHÉMA

Číslo přílohy:

B.3