

KAMENNÉ ŽEHROVICE


ÚZEMNÍ PLÁN

NÁVRH

"VÝKRES KONCEPCE VEŘEJNÉ INFRASTRUKTURY"

"DOPRAVNÍ A TECHNICKÁ INFRASTRUKTURA,
OBČANSKÉ VYBAVENÍ VEŘEJNÉ
INFRASTRUKTURY, VEŘEJNÁ
PROSTRANSTVÍ"

Měřítko 1:5000

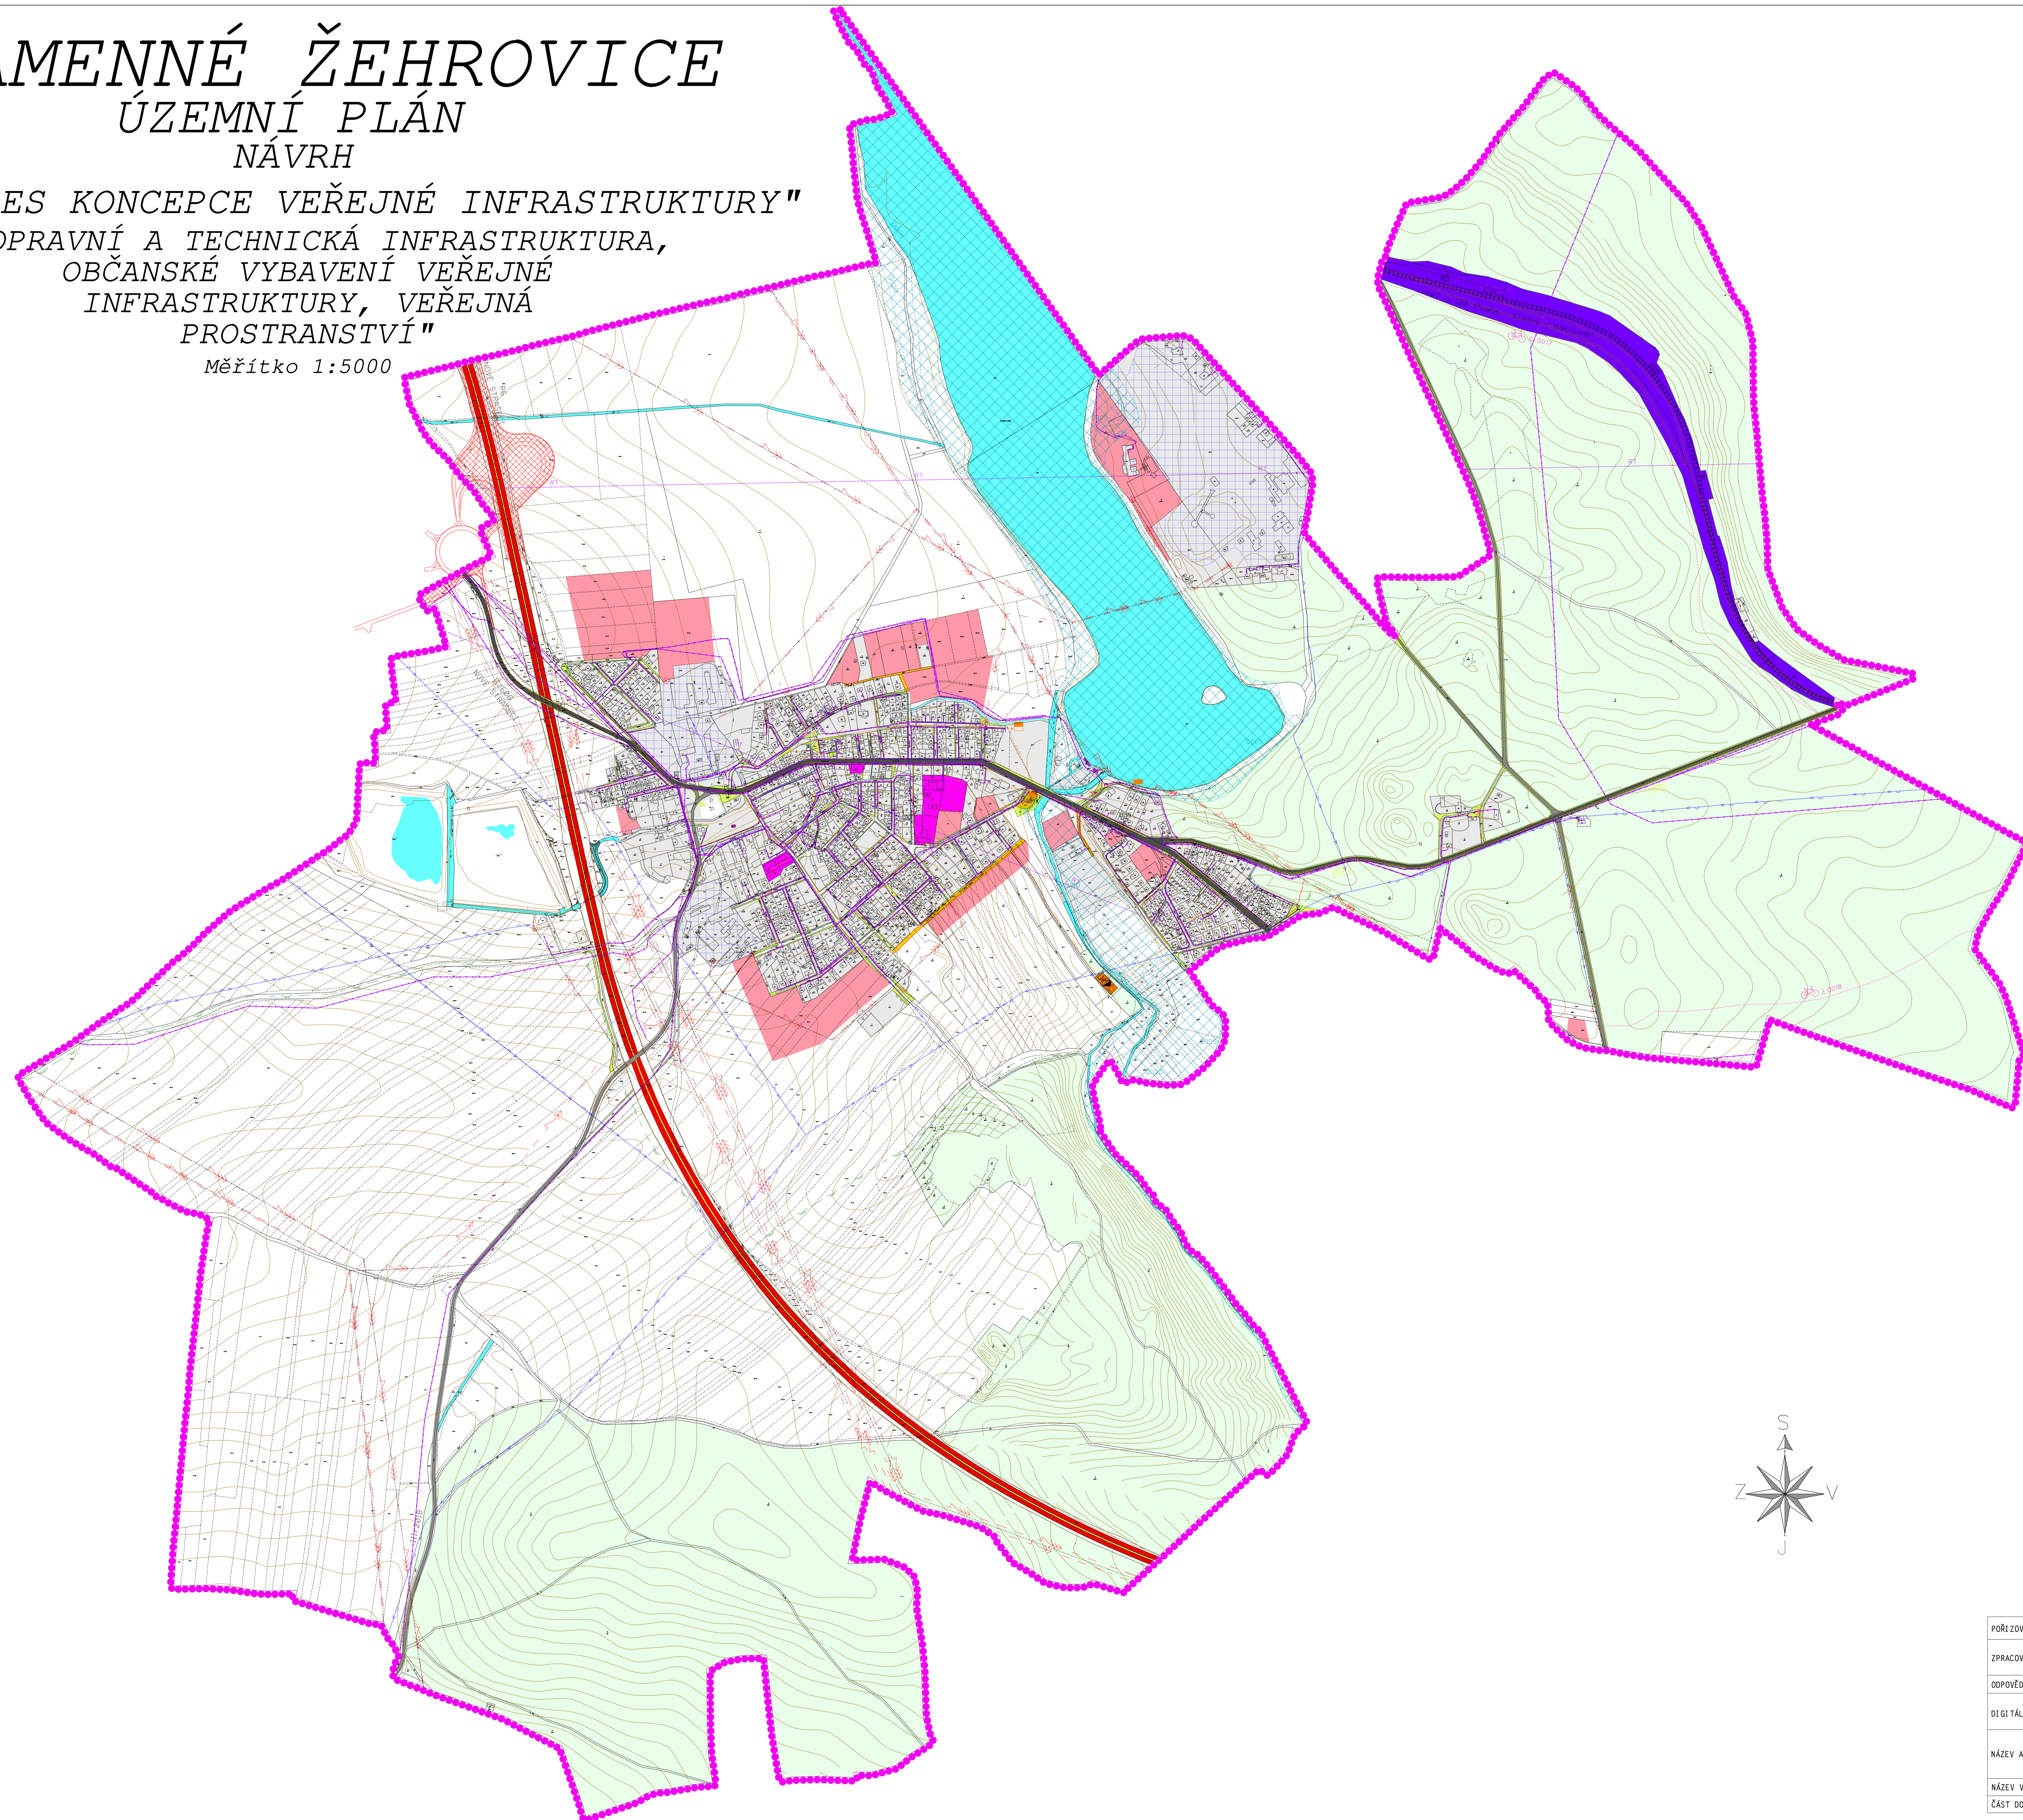

LEGENDA	
1:500 1:500	
HRANICE	
	HRANICE REŠEŠNĚ ÚZEMÍ
	ZASTAVĚNÉ ÚZEMÍ
	ZASTAVITELNÉ PLOCHY
	PLOCHY PŘÍRODNÍ
PLOCHY OBČANSKÉHO VYBAVENÍ	
	OBČANSKÉ VYBAVENÍ - VEŘEJNÁ INFRASTRUKTURA (OV)
PLOCHY VEŘEJNÝCH PROSTRANSTVÍ	
	VEŘEJNÁ PROSTRANSTVÍ (VP)
PLOCHY LEŠNÍ	
	LESNY HOSPODÁŘSKÉ (NL)
PLOCHY VODNÍ A VODOHOSPODÁŘSKÉ	
	VODNÍ PLOCHY A TOKY (V)
	ÚZEMÍ PRAVĚPODOBĚ ZÁKAZNĚ POVOLENÝCH N-LETÝCH VODŮCH-000
	ÚZEMÍ PRAVĚPODOBĚ ZÁKAZNĚ POVOLENÝCH N-LETÝCH VODŮCH-000
	ÚZEMÍ PRAVĚPODOBĚ ZÁKAZNĚ POVOLENÝCH N-LETÝCH VODŮCH-000
PLOCHY DOPRAVNÍ INFRASTRUKTURY	
	KORIDOR DOPRAVNÍ A TECHNICKÉ INFRASTRUKTURY
DOPRAVNÍ INFRASTRUKTURA - SILNIČNÍ (DS)	
	KRYTOSTĚNNÁ SILNICE III. STUPNĚ
	SILNICE II. STUPNĚ
	SILNICE III. STUPNĚ
	MÍSTNÍ KOMUNIKACE
	KOMUNIKACE PRO PĚŠÍ
	MINIMÁLNÍ KŘÍŽOVANÁ (M)
	PAROVŮZĚ
	ZASTÁVKA AUTOMOBILŮ
	CYKLOTRASA (0, 0017, 0, 0018)
	CYKLOTRASA (DOPRAVNĚ-OBSEKČNÍ)
	ČERKACÍ STANICE POROBŮŽNÍCH (C)
DOPRAVNÍ INFRASTRUKTURA - ŽELEŽIČNÍ (DŽ)	
	ŽELEŽIČNÍ TRATĚ
PLOCHY TECHNICKÉ INFRASTRUKTURY	
TECHNICKÁ INFRASTRUKTURA - INŽENÝRSKÉ SÍTĚ (TI)	
	KORIDOR DOPRAVNÍ A TECHNICKÉ INFRASTRUKTURY
ZÁSOBOVÁNÍ VODOU	
	VODOVODNÍ SÍTĚ
KANALIZACE	
	KANALIZACE SPLAŠKOVÁ
	ČERKACÍ STANICE ODPADNÍCH VOD
	ČIŠTÍRNA ODPADNÍCH VOD - ČOV
ELEKTRICKÁ ENERGIE	
	VENKOVNÍ VEDELEKTRICKÉ ENERIE VN 400 kV
	VENKOVNÍ VEDELEKTRICKÉ ENERIE VN 110 kV
	VENKOVNÍ VEDELEKTRICKÉ ENERIE VN 22 kV
	PODZEMNÍ VENKOVNÍ VEDELEKTRICKÉ ENERIE VN 22 kV
	TRAFOSTANICE
PLYN	
	VEDENÍ PLYNOVODŮ STL
	VEDENÍ PLYNOVODŮ STL
	KATODOVÁ OCHRANA VEDENÍ
SPOJBY	
	KOMBINAČNÍ VEDENÍ
	RADKREJČOVÁ TRATĚ

POŘIZOVATEL	MAGISTRÁT MĚSTA KLADNA
ZPRACOVATEL URBANISTICKÉ ČÁSTI	AGROURBANISTICKÝ ÚSTAV
ODPOVĚDNÝ PROJEKTANT	Ing. Stanislav Zeman Číslo vnitřní: ČKA 12/20
ZHOTOVITEL	Ing. Martina Staňková
DIGITÁLNÍ ZPRACOVÁNÍ	Ing. Zdenko Totušek
NÁZEV AKCE	KAMENNÉ ŽEHROVICE ÚZEMNÍ PLÁN
NÁZEV VÝKRESU	VÝKRES KONCEPCE VEŘEJNÉ INFRASTRUKTURY
ČÁST DOKUMENTACE	ÚZEMNÍ PLÁN - "VÝROKOVÁ ČÁST"
ETAPA	52. St. zsk.
DATUM	09/2012
MĚŘÍTKO	1:5000
FORMÁT	A0
Č. VÝKRESU	4