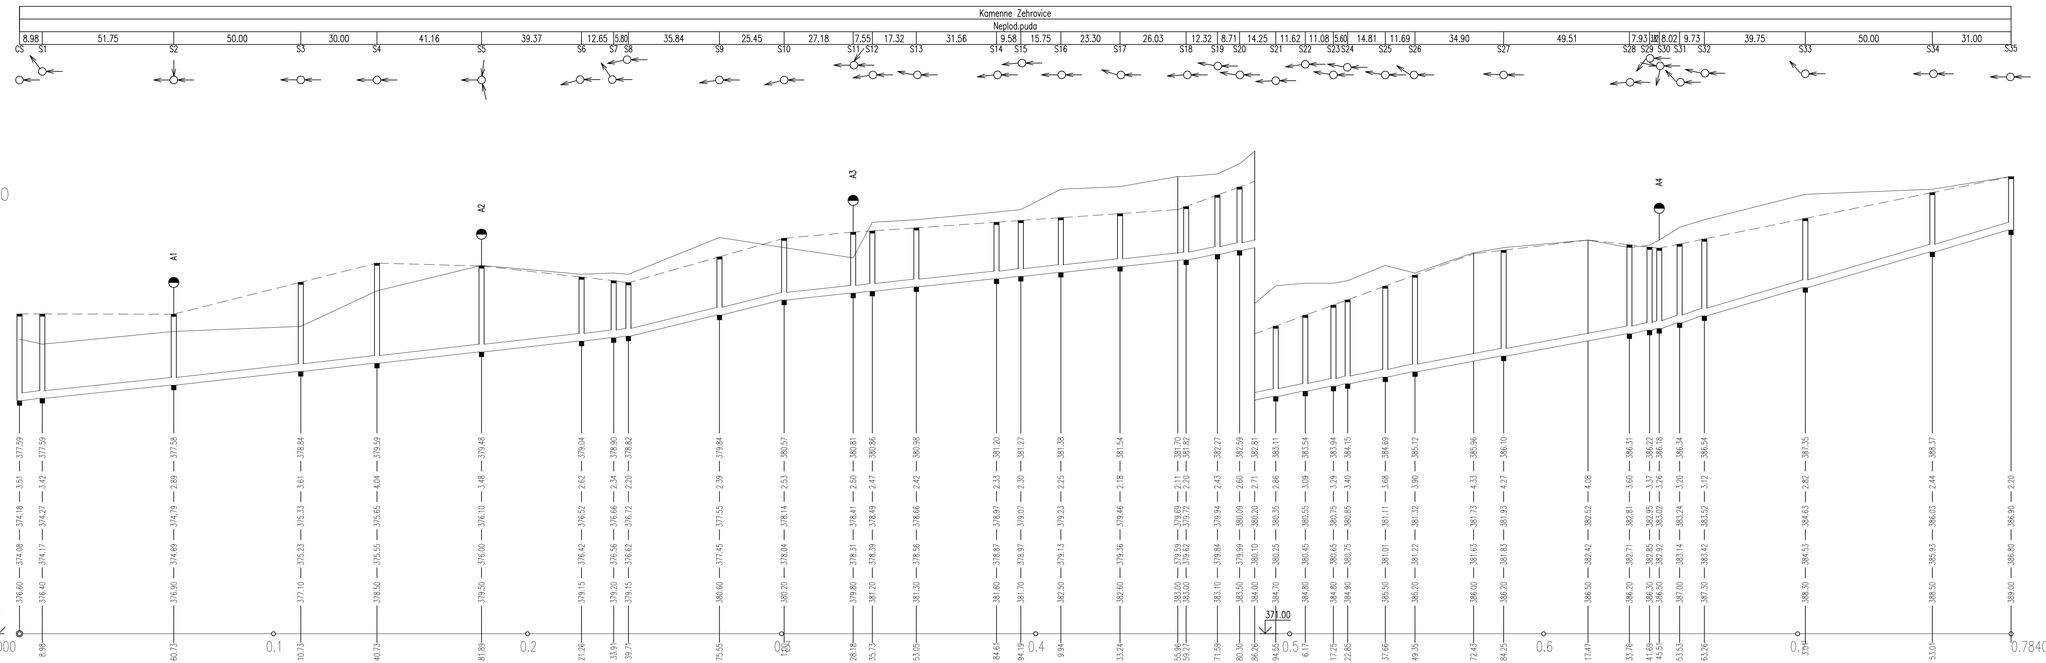

KAMENNÉ ŽEHROVICE — **návrh regulačního plánu**

LOKALITA - DŮL WANIECK

název výkresu:	PODMÍNKY UMÍSTĚNÍ A PROSTOROVÉ USPOŘÁDÁNÍ TI - PODÉLNÉ PORFILY, ŘEZY	měřítko výkresu: 1:1000/100	číslo výkresu: 05c

zpracovatel: CIGLER MARANI ARCHITECTS, a.s.

autorský kolektiv:

koordinace:	CIGLER MARANI ARCHITECTS, a.s.
urbanismus a koncepce:	CIGLER MARANI ARCHITECTS, a.s.
doprava:	Atelíér DUA, s.r.o
kanalizace, vodovod, plynovod:	PROJEKT IV, s.r.o
elektroinstalace - silnoproud:	Voltcom, s.r.o
elektroinstalace - slaboproud:	Forgys, s.r.o

pořizovatel: Magistrát města Kladna | datum: 09/2014 | číslo paré: