


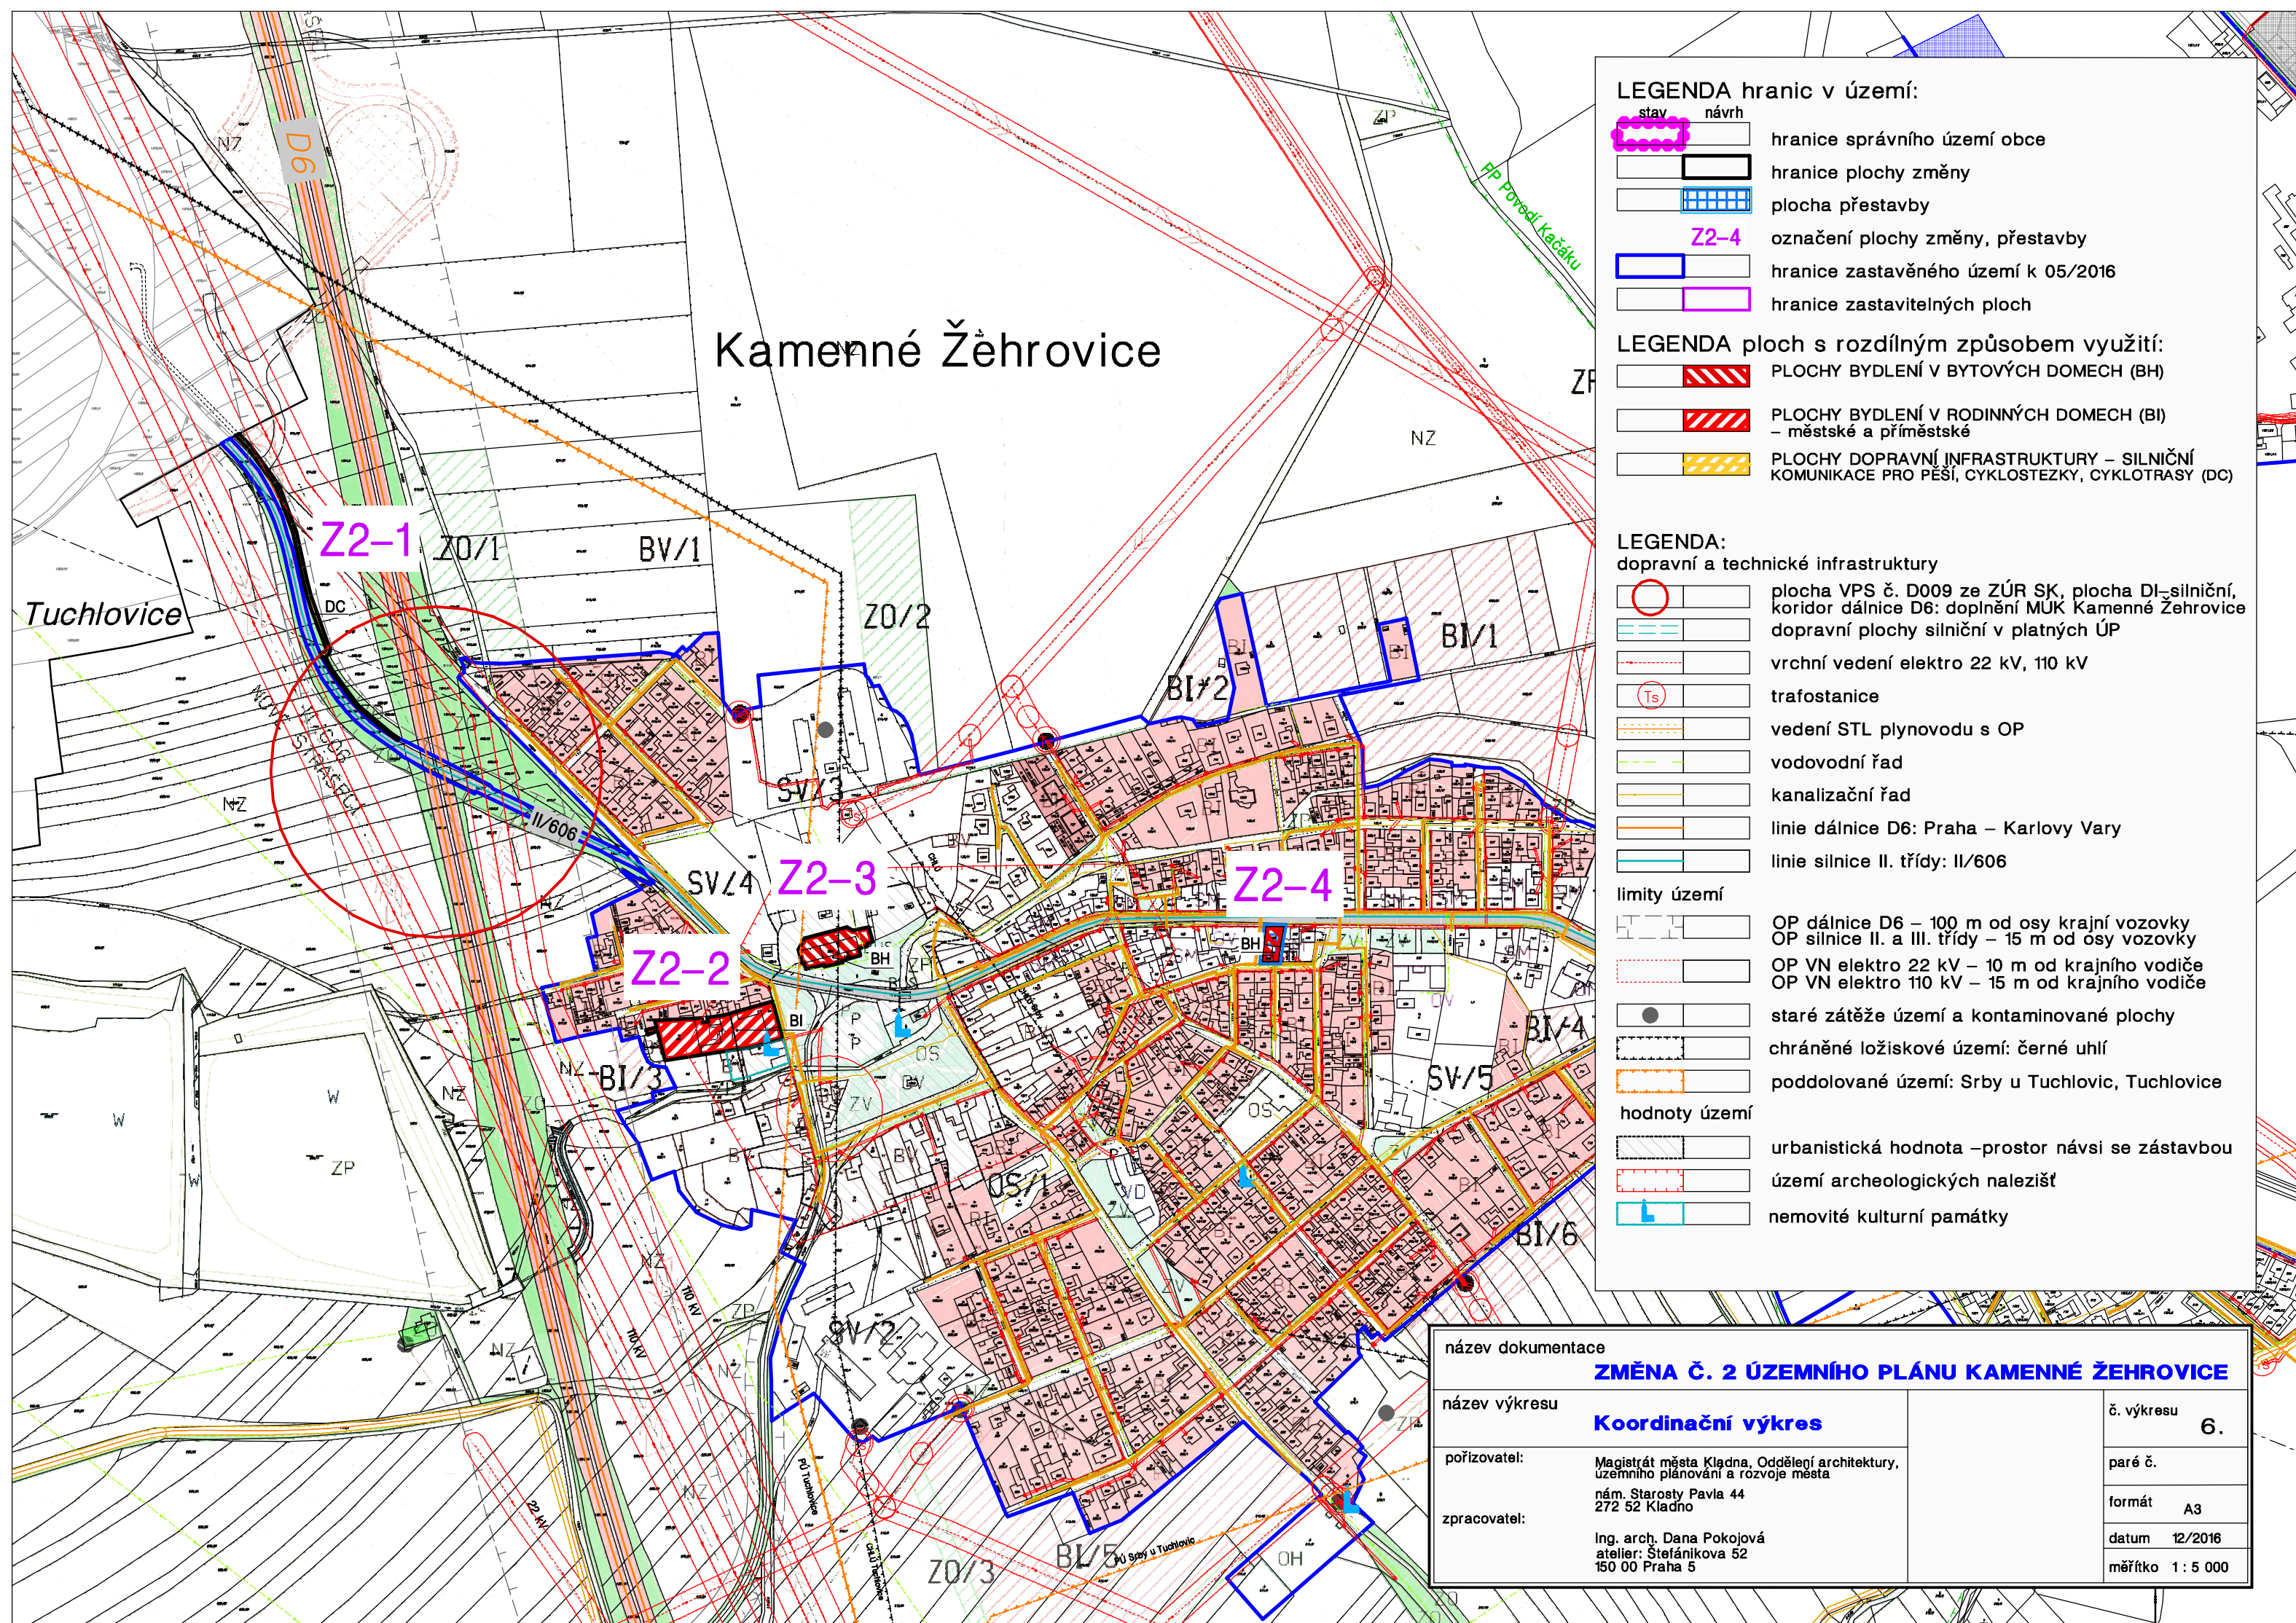

Kamenné Žehrovice

LEGENDA hranic v území:

- | stav | návrh | |
|------|-------|-------------------------------------|
| | | hranice správního území obce |
| | | hranice plochy změny |
| | | plocha přestavby |
| | | označení plochy změny, přestavby |
| | | hranice zastavěného území k 05/2016 |
| | | hranice zastavitelných ploch |

LEGENDA ploch s rozdílným způsobem využití:

- | | |
|--|---|
| | PLOCHY BYDLNÍ V BYTOVÝCH DOMECH (BH) |
| | PLOCHY BYDLNÍ V RODINNÝCH DOMECH (BI) – městské a příměstské |
| | PLOCHY DOPRAVNÍ INFRASTRUKTURY – SILNIČNÍ KOMUNIKACE PRO PĚŠÍ, CYKLOSTEZKY, CYKLOTRASY (DC) |

LEGENDA:

- dopravní a technické infrastruktury
- | | |
|--|--|
| | plocha VPS č. D009 ze ZÚR SK, plocha DI–silniční, koridor dálnice D6: doplnění MUK Kamenné Žehrovice |
| | dopravní plochy silniční v platných ÚP |
| | vrchní vedení elektro 22 kV, 110 kV |
| | trafostanice |
| | vedení STL plynovodu s OP |
| | vodovodní řad |
| | kanalizační řad |
| | linie dálnice D6: Praha – Karlovy Vary |
| | linie silnice II. třídy: II/606 |
- limity území
- | | |
|--|---|
| | OP dálnice D6 – 100 m od osy krajní vozovky |
| | OP silnice II. a III. třídy – 15 m od osy vozovky |
| | OP VN elektro 22 kV – 10 m od krajního vodiče |
| | OP VN elektro 110 kV – 15 m od krajního vodiče |
- | | |
|--|---|
| | staré zátěže území a kontaminované plochy |
| | chráněné ložiskové území: černé uhlí |
| | poddolované území: Srby u Tuchlovic, Tuchlovice |
- hodnoty území
- | | |
|--|--|
| | urbanistická hodnota –prostor návsi se zástavbou |
| | území archeologických nálezů |
| | nemovité kulturní památky |

název dokumentace

ZMĚNA Č. 2 ÚZEMNÍHO PLÁNU KAMENNÉ ŽEHROVICE

název výkresu

Koordináční výkres

pořizovatel:

Magistrát města Kladna, Oddělení architektury,
územního plánování a rozvoje města
nám. Starosty Pavla 44
272 52 Kladno

zpracovatel:

Ing. arch. Dana Pokojová
atelier: Štefánikova 52
150 00 Praha 5

č. výkresu
6.

paré č.

formát
A3

datum
12/2016

měřítko
1 : 5 000