


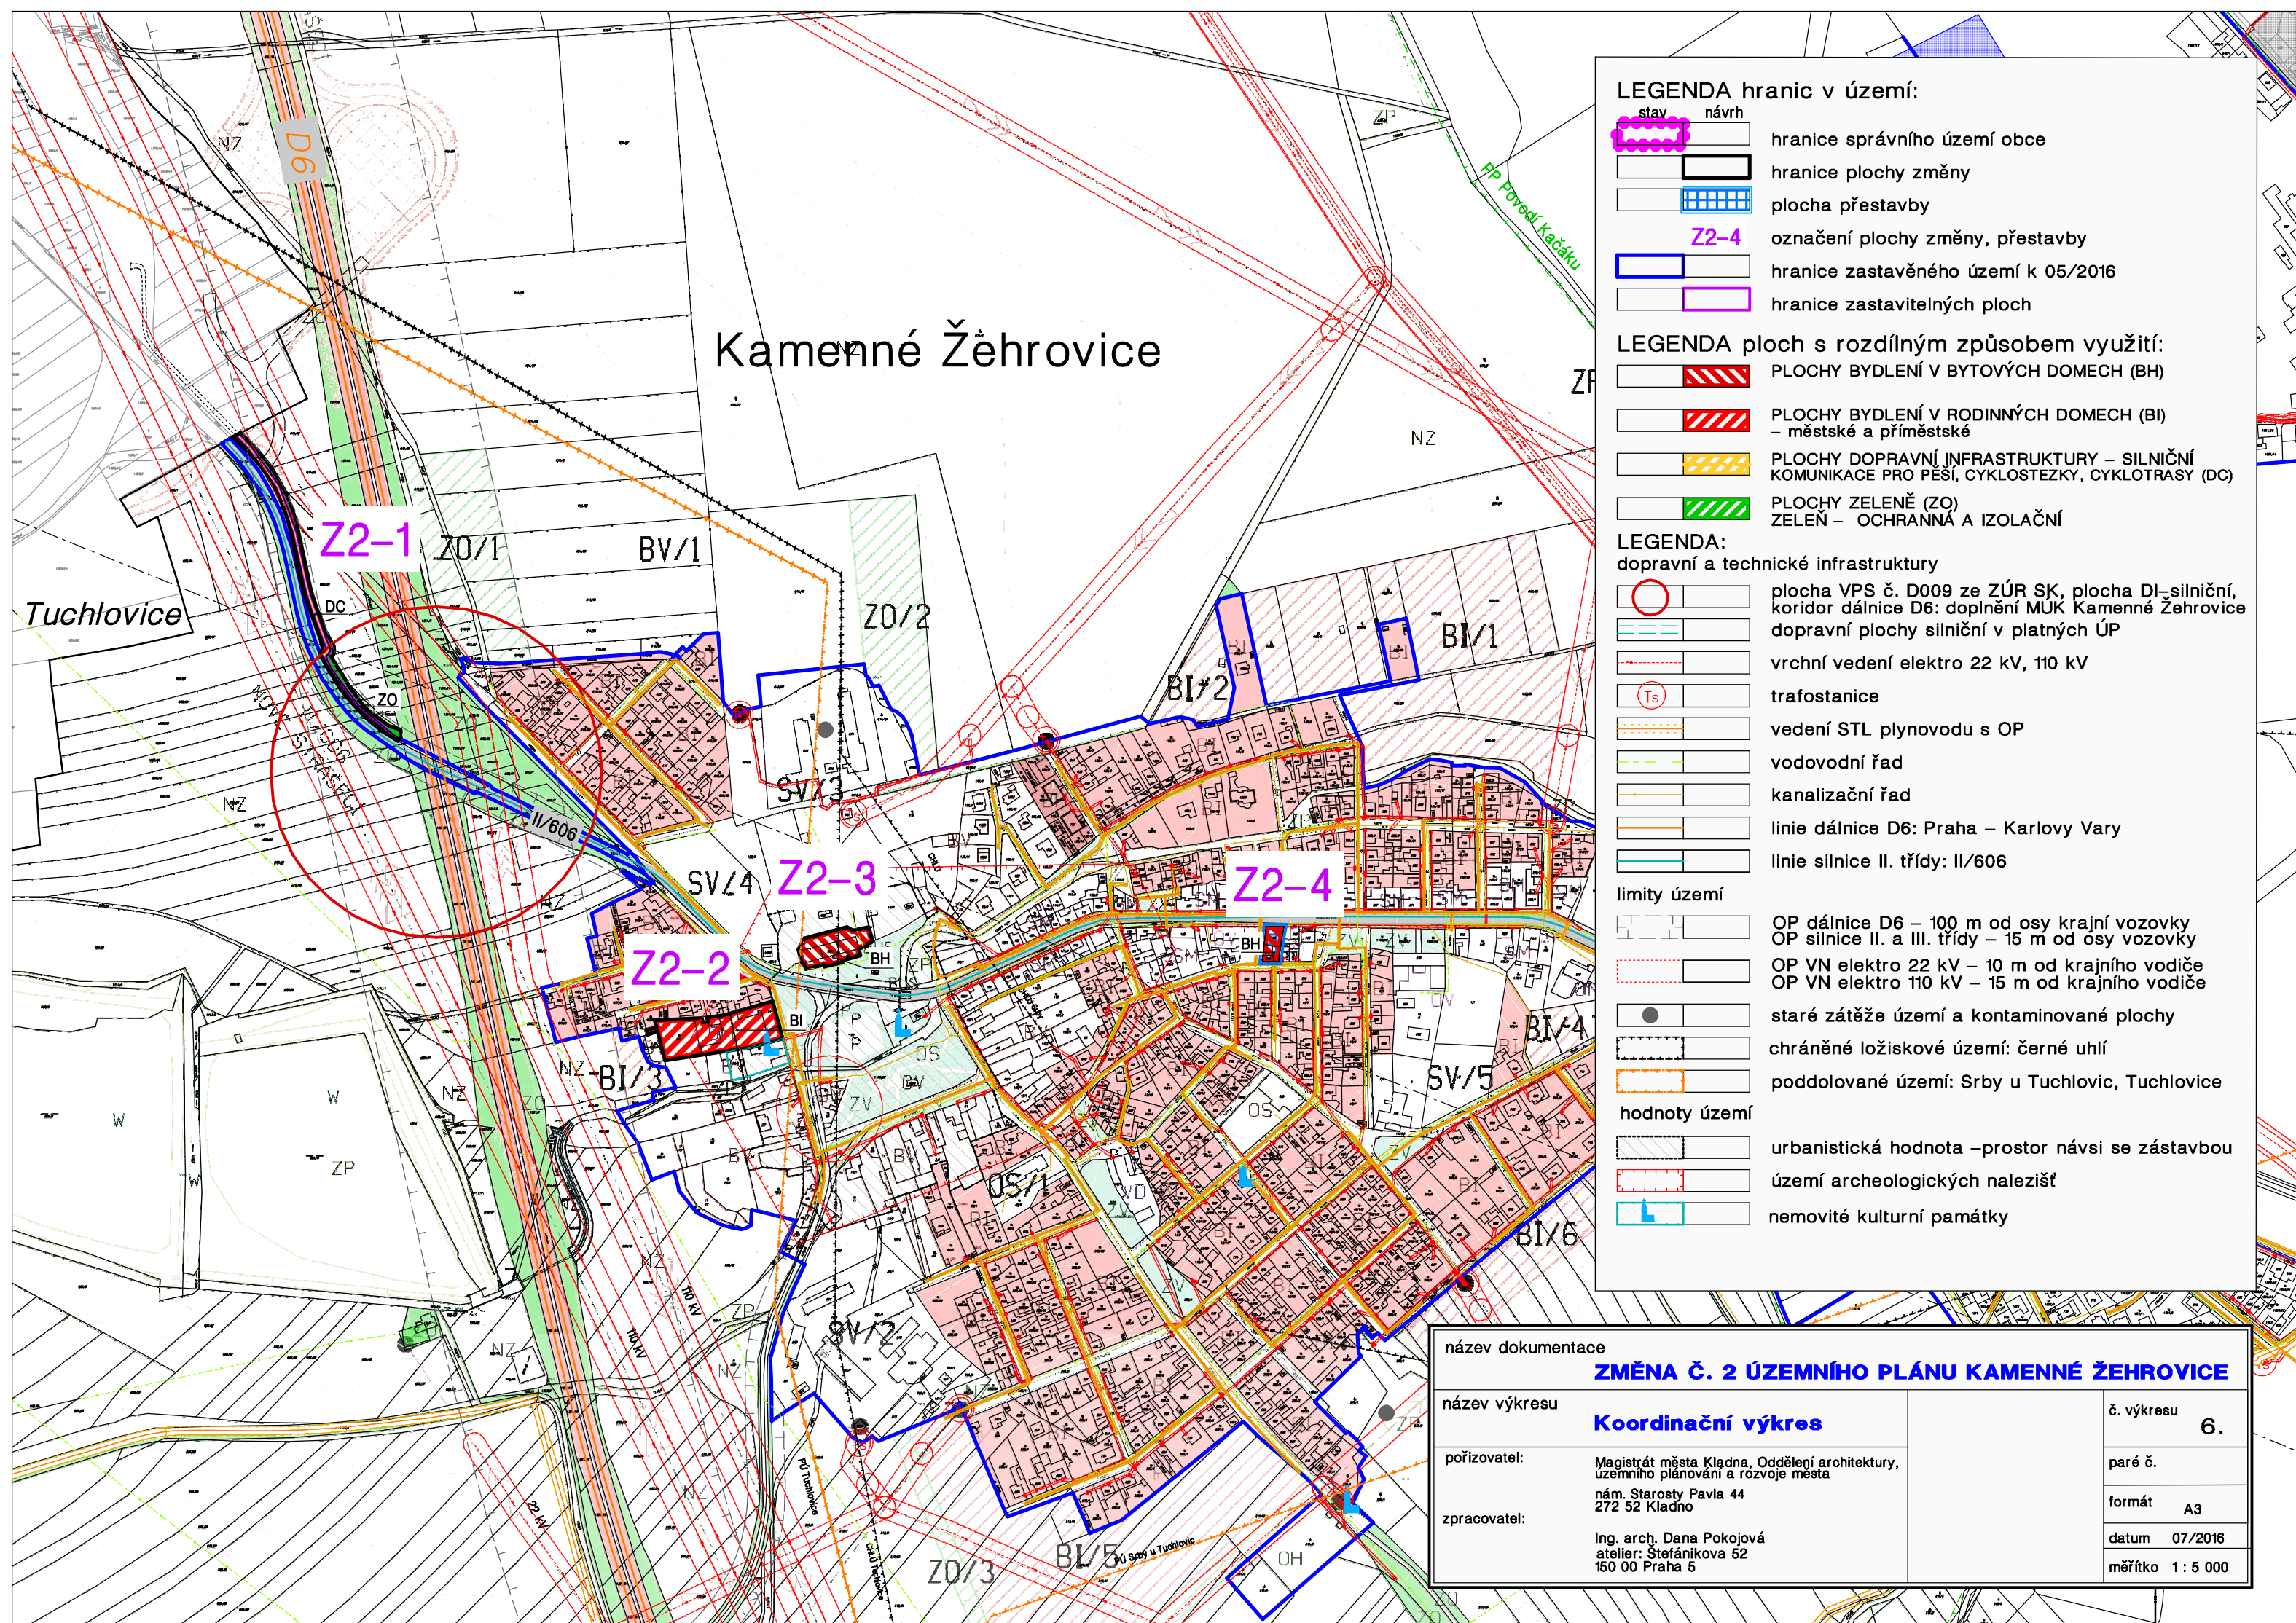

Kamenné Žehrovice

LEGENDA hranic v území:

- | | | | |
|--|------|--|-------------------------------------|
| | stav | | návrh |
| | | | hranice správního území obce |
| | | | hranice plochy změny |
| | | | plocha přestavby |
| | | | Z2-4 |
| | | | hranice zastavěného území k 05/2016 |
| | | | hranice zastavitelných ploch |

LEGENDA ploch s rozdílným způsobem využití:

- | | |
|--|---|
| | PLOCHY BYDLNÍ V BYTOVÝCH DOMECH (BH) |
| | PLOCHY BYDLNÍ V RODINNÝCH DOMECH (BI) – městské a příměstské |
| | PLOCHY DOPRAVNÍ INFRASTRUKTURY – SILNIČNÍ KOMUNIKACE PRO PĚŠÍ, CYKLOSTEZKY, CYKLOTRASY (DC) |
| | PLOCHY ZELENĚ (ZO) ZELEN – OCHRANNÁ A IZOLAČNÍ |

LEGENDA:

- dopravní a technické infrastruktury
- | | |
|--|--|
| | plocha VPS č. D009 ze ZÚR SK, plocha DI–silniční, koridor dálnice D6: doplnění MUK Kamenné Žehrovice |
| | dopravní plochy silniční v platných ÚP |
| | vrchní vedení elektro 22 kV, 110 kV |
| | trafostanice |
| | vedení STL plynovodu s OP |
| | vodovodní řad |
| | kanalizační řad |
| | linie dálnice D6: Praha – Karlovy Vary |
| | linie silnice II. třídy: II/606 |
- limity území
- | | |
|--|---|
| | OP dálnice D6 – 100 m od osy krajní vozovky |
| | OP silnice II. a III. třídy – 15 m od osy vozovky |
| | OP VN elektro 22 kV – 10 m od krajního vodiče |
| | OP VN elektro 110 kV – 15 m od krajního vodiče |
| | staré zátěže území a kontaminované plochy |
| | chráněné ložiskové území: černé uhlí |
| | poddolované území: Srby u Tuchlovic, Tuchlovice |
- hodnoty území
- | | |
|--|--|
| | urbanistická hodnota –prostor návsi se zástavbou |
| | území archeologických nálezů |
| | nemovité kulturní památky |

název dokumentace			ZMĚNA Č. 2 ÚZEMNÍHO PLÁNU KAMENNÉ ŽEHROVICE	
název výkresu			Koordinační výkres	
pořizovatel:			Magistrát města Kladna, Oddělení architektury, územního plánování a rozvoje města nám. Starosty Pavla 44 272 52 Kladno	
zpracovatel:			Ing. arch. Dana Pokojová atelier: Štefánikova 52 150 00 Praha 5	
č. výkresu			6.	
paré č.				
formát			A3	
datum			07/2016	
měřítko			1 : 5 000	