

VD	
WU	
AP	
AT	
LU	LU
NU	NU
ZO	ZO

technická infrastruktura všeobecná
výroba drobná a služby
vodní a vodohospodářské všeobecné
pole a trvalé travní porosty
trvalé kultury
lesní všeobecné
přírodní všeobecné
zeleň ochranná a izolační

urbanistické hodnoty:

--	--

ochrana urbanistických a architektonických hodnot

Zpracováno na podkladu katastrální mapy k datu 06/2023.

NÁVRH ZMĚNY Č. 3 ÚZEMNÍHO PLÁNU KAMENNÉ ŽEHROVICE pro opakované veřejné projednání		č. paré:
projektant: Ing. arch. Dana Pokojová Štefánikova 52 150 00 Praha 5 – Smíchov	pořizovatel: Magistrát města Kladna Odd. architektury, územního plánování a rozvoje města nám. Starosty Pavla 44, 272 01 Kladno	datum: 08/2024
číslo a název výkresu: 2. HLAVNÍ VÝKRES		1 : 5 000

PŘEKRYVNÉ ZNAČENÍ:

stav návrh

technická infrastruktura:



koridor pro zásobování elektrickou energií:
"dvojité vedení 400 kV Hradec – Řeporyje"
š. 300 m , překryvné značení

územní systém ekologické stability:



lokální biocentrum – LBC.7, LBC.8, LBC.9, LBC.10



lokální biokoridor – LBK.25



regionální biocentrum – RBC.1471, RBC.1676



regionální biokoridor – RBK.1138



nadregionální biokoridor – NRBK.54

PLOCHY S ROZDÍLNÝM ZPŮSOBEM VYUŽITÍ:

stav návrh

územní rezerva




bydlení venkovské



bydlení individuální



bydlení hromadné

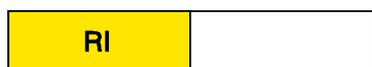


rekreace individuální



občanské vybavení veřejné



občanské vybavení komerční

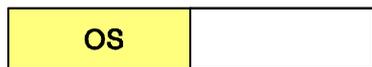


občanské vybavení – sport



občanské vybavení – hřbitovy




občanské vybavení – jiné

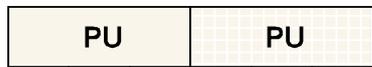


veřejná prostranství všeobecná



zeleň – parky a parkově upravené plochy

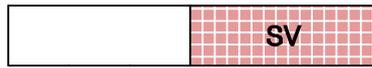


smíšené obytné venkovské

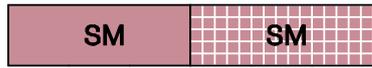

smíšené obytné městské




smíšené obytné – jiné

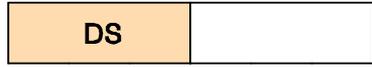


doprava silniční



doprava drážní

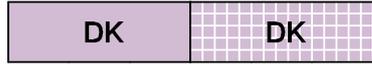

doprava kombinovaná

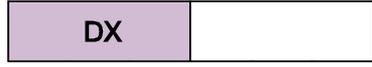

doprava jiná



technická infrastruktura všeobecná

Legenda:



řešené území



zastavěné území k 20. 8. 2023




zastavitelná plocha



plocha přestavby



plocha změny v krajině

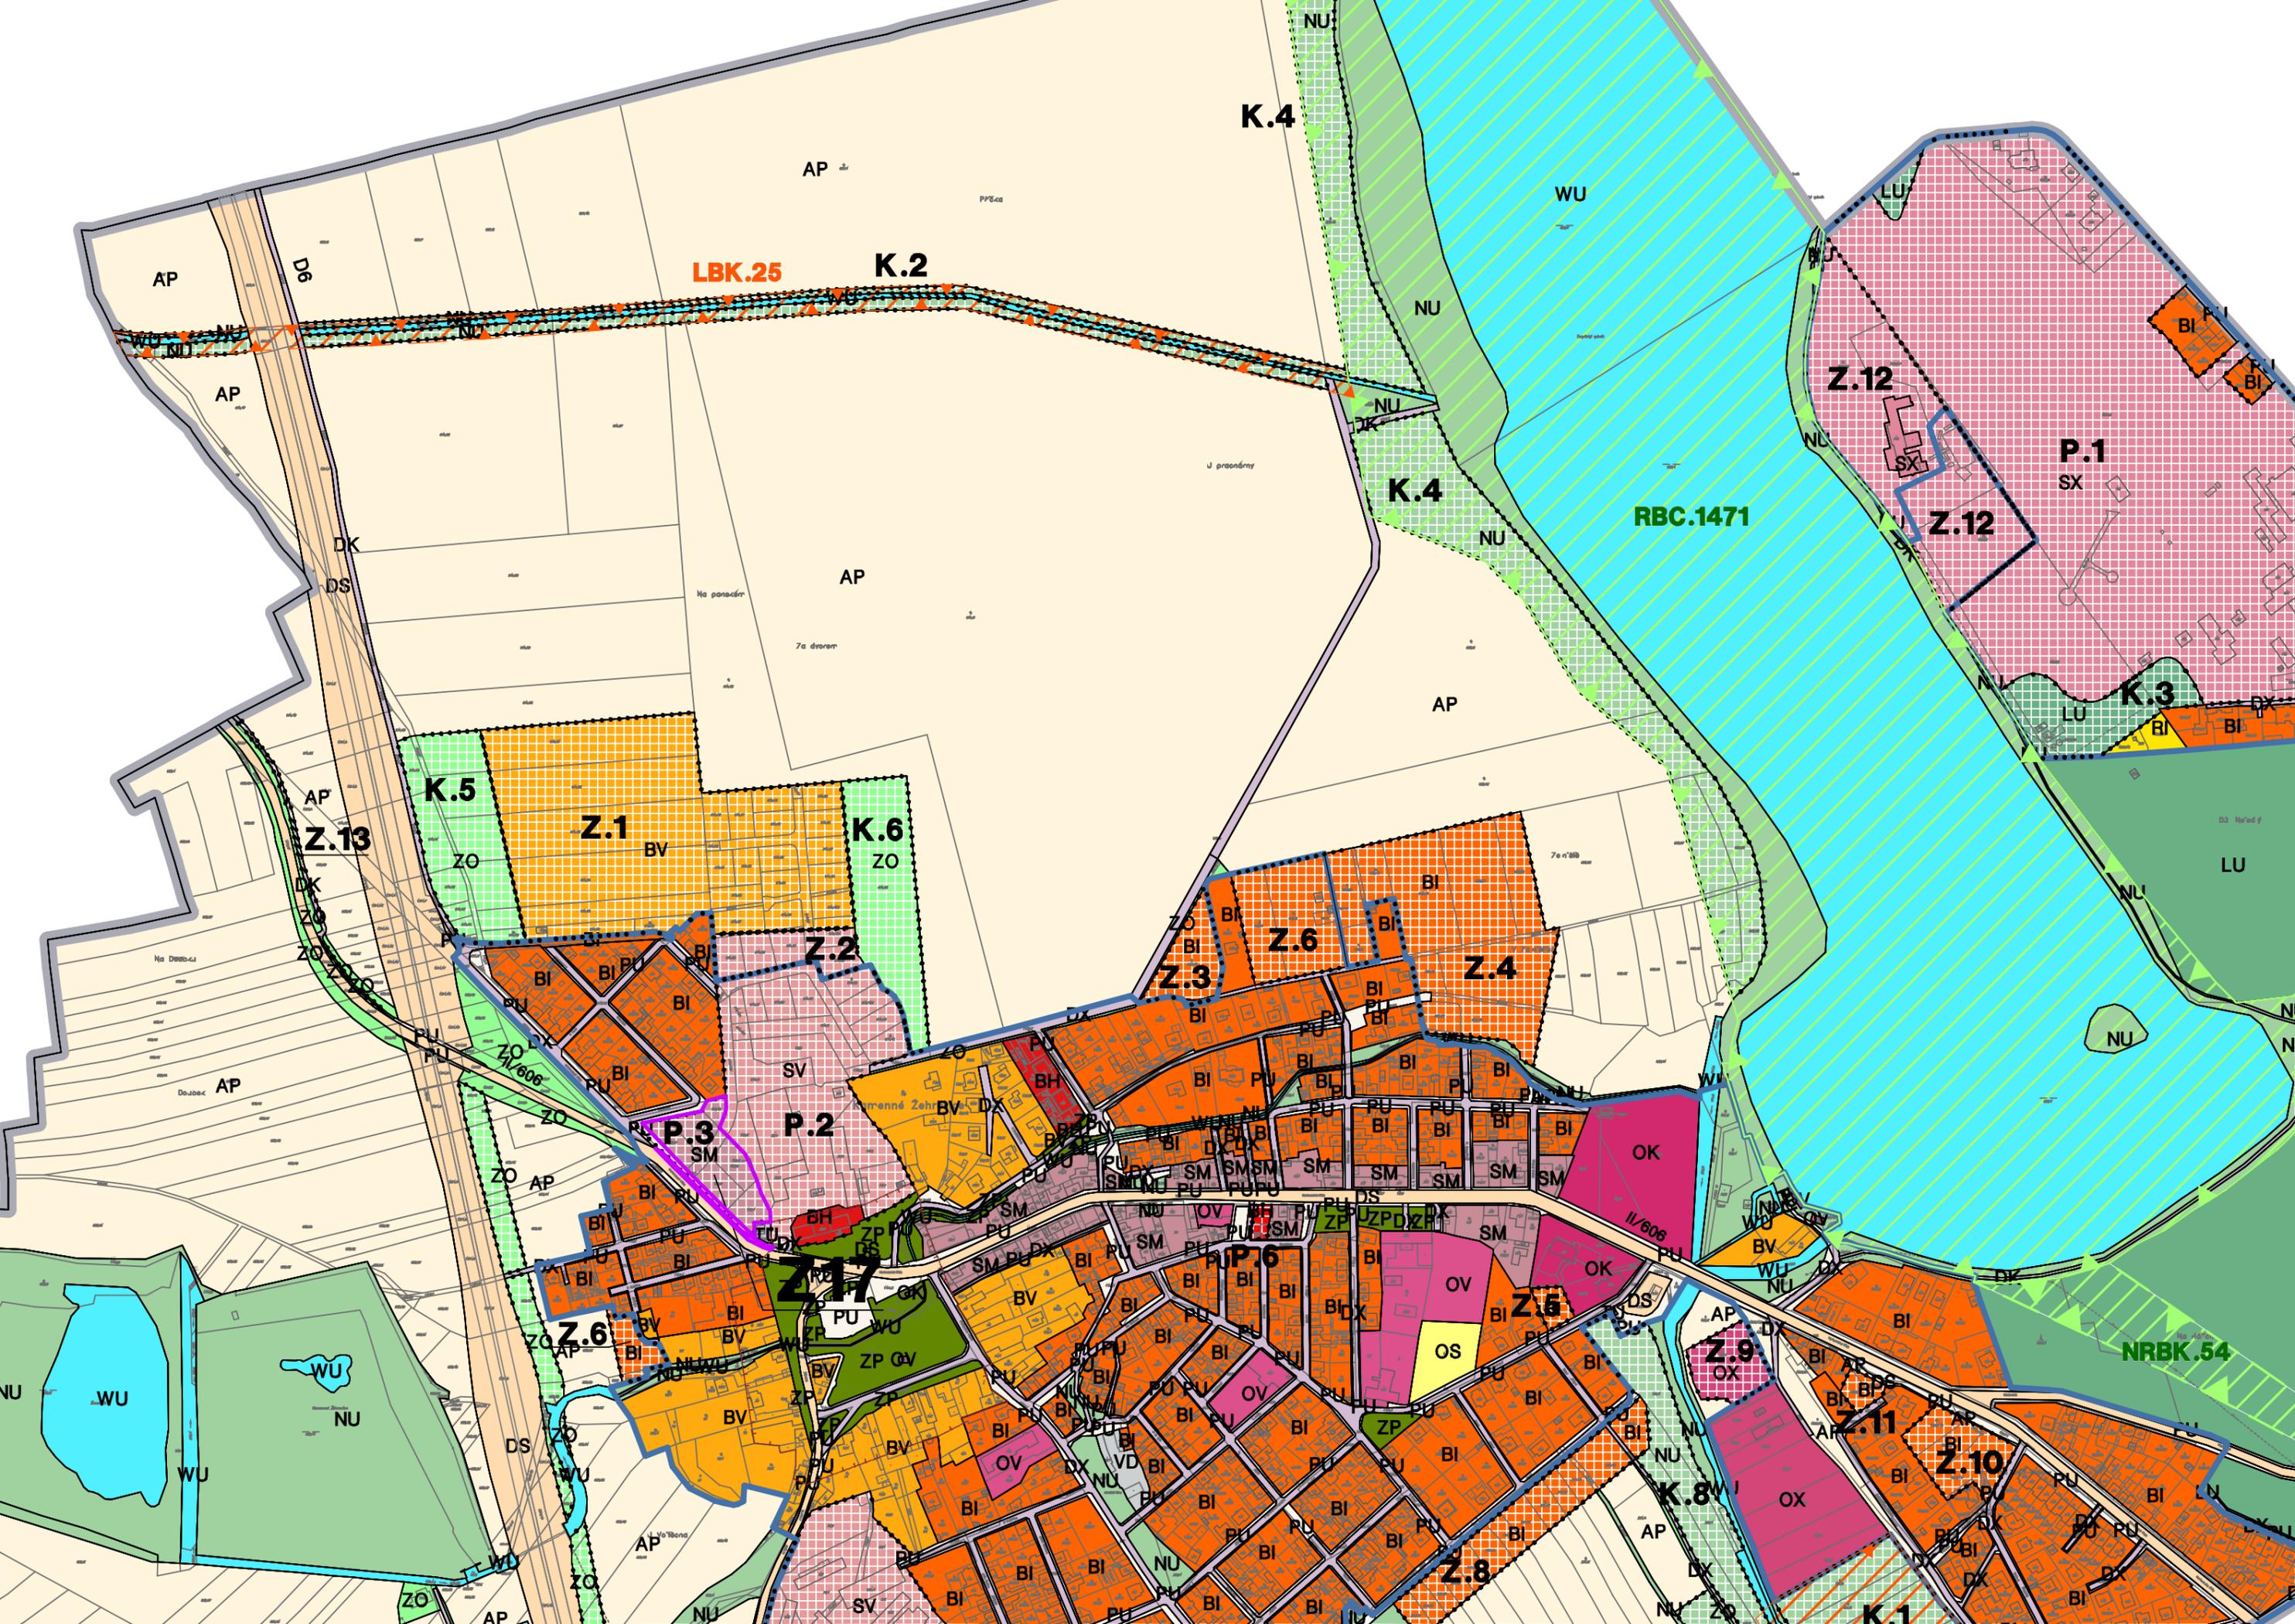

imenné Žehrovice

