

AT	
LU	LU
NU	NU
ZO	ZO

trvalé kultury

lesní všeobecné

přírodní všeobecné

zeleň ochranná a izolační

urbanistické hodnoty:

--	--

ochrana urbanistických a architektonických hodnot

Zpracováno na podkladu katastrální mapy k datu 06/2023.

NÁVRH ZMĚNY Č. 3 ÚZEMNÍHO PLÁNU KAMENNÉ ŽEHROVICE pro opakované veřejné projednání		č. paré:
projektant: Ing. arch. Dana Pokojová Štefánikova 52 150 00 Praha 5 – Smíchov	pořizovatel: Magistrát města Kladna Odd. architektury, územního plánování a rozvoje města nám. Starosty Pavla 44, 272 01 Kladno	datum: 08/2024
číslo a název výkresu: 4. KOORDINAČNÍ VÝKRES		1 : 5 000


územní systém ekologické stability:

		lokální biocentrum – LBC.7, LBC.8, LBC.9, LBC.10
		lokální biokoridor – LBK.25
		regionální biocentrum – RBC.1471, RBC.1676
		regionální biokoridor – RBK.1138
		nadregionální biokoridor – NRBK.54

PLOCHY S ROZDÍLNÝM ZPŮSOBEM VYUŽITÍ:

stav	návrh	územní rezerva
		bydlení venkovské
		bydlení individuální
		bydlení hromadné
		rekreace individuální
		občanské vybavení veřejné
		občanské vybavení komerční
		občanské vybavení – sport
		občanské vybavení – hřbitovy
		občanské vybavení – jiné
		veřejná prostranství všeobecná
		zeleň – parky a parkově upravené plochy
		smíšené obytné venkovské
		smíšené obytné městské
		smíšené obytné – jiné
		doprava silniční
		doprava drážní
		doprava kombinovaná
		doprava jiná
		technická infrastruktura všeobecná
		výroba drobná a služby
		vodní a vodohospodářské všeobecné
		pole a trvalé travní porosty

Legenda:

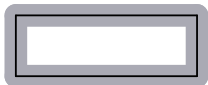

řešené území – hranice obce



zastavěné území k 20. 8. 2023



zastavitelná plocha



plocha přestavby



plocha změny v krajině



lokality změny č. 3 ÚP

PŘEKRYVNÉ ZNAČENÍ:

stav

návrh

LIMITY VYUŽITÍ ÚZEMÍ:

PŘÍRODNÍ

Územní systém ekologické stability

	ochranné pásmo nadregionálního biokoridoru
	ochranné pásmo lesa 50 m
	Přírodní park Povodí Kačáku, Přírodní park Džbán
	Přírodní památka Kalspot s OP 50 m, Přírodní rezervace Záplavy s OP
	významný krajinný prvek, reg. "Vysoká halda"
	Natura 2000 – Evropsky významná lokalita "Kalspot"
	památný strom – Dub letní vč. OP, Jasan u Turyňského rybníka
	oblasti krajinného rázu – Stochovsko (ObKR 10), – Kladensko (ObKR 11)
	oblasti krajinného typu – U04 krajina příměstská, – H04 krajina zvýšených hodnot kulturních a přírodních
	aktivní zóna záplavového území, stanovená
	záplavové území Q100, stanovené

TĚŽBA NEROSTŮ

	chráněné ložiskové území – uhlí černé: CHLÚ č. 07270000 Libušín, CHLÚ č. 07310000 Srby, CHLÚ č. 07330000 Tuchlovice
	poddolované území – uhlí černé: PÚ Libušín, PÚ Srby u Tuchlovic, PÚ Tuchlovice
	výhradní ložisko č. 3073300 Tuchlovice černé uhlí a jíly
	staré důlní dílo – Jáma Wanieck
	staré ekologické zátěže
	stará úložná místa těžebního odpadu – stavební kámen – halda dolu Wanieck

KULTURNÍ

	nemovitá kulturní památka
	území s archeologickými nálezy
	urbanistické hodnoty
	architektonicky cenné stavby

TECHNICKÉ INFRASTRUKTURY

	ochranné pásmo vrchního vedení elektro VN, VVN a ZVN a TS
	ochranné pásmo VTL plynovodu
	bezpečnostní pásmo VTL plynovodu

DOPRAVNÍ INFRASTRUKTURY

	ochranné pásmo dráhy 60 m
	ochranné pásmo dálnice 100 m a silnic II. a III. třídy 15 m
	OP Letiště Kladno s výškovým omezením staveb

Celé správní území obce je zájmovým územím Ministerstva
obraný ČR z hlediska povolování vyjmenovaných druhů staveb

Celá obec se nachází v OP Letiště Praha/Ruzyně
se zákazem laserových zařízení – SEKTOR B

DOPRAVNÍ INFRASTRUKTURA:

stav:


návrh:


		dálnice D6
		silnice II. třídy
		silnice III. třídy
		železniční trať č. 120
		žst. Kamenné Žehrovice
		cyklotrasy, cyklostezky
		turistické trasy

TECHNICKÁ INFRASTRUKTURA:

		koridor pro zásobování elektrickou energií: "dvojitě vedení 400 kV Hradec – Řeporyje" š. 300 m, překryvné značení
		vrchní vedení VN 22 kV
		vrchní vedení VVN 110 kV
		vrchní vedení ZVN 400 kV
		trafostanice stožárová/zděná
		čistírna odpadních vod
		vodovodní přivaděč
		vedení plynovodu VTL
		komunikační zařízení
		RSS radiové směrové spoje



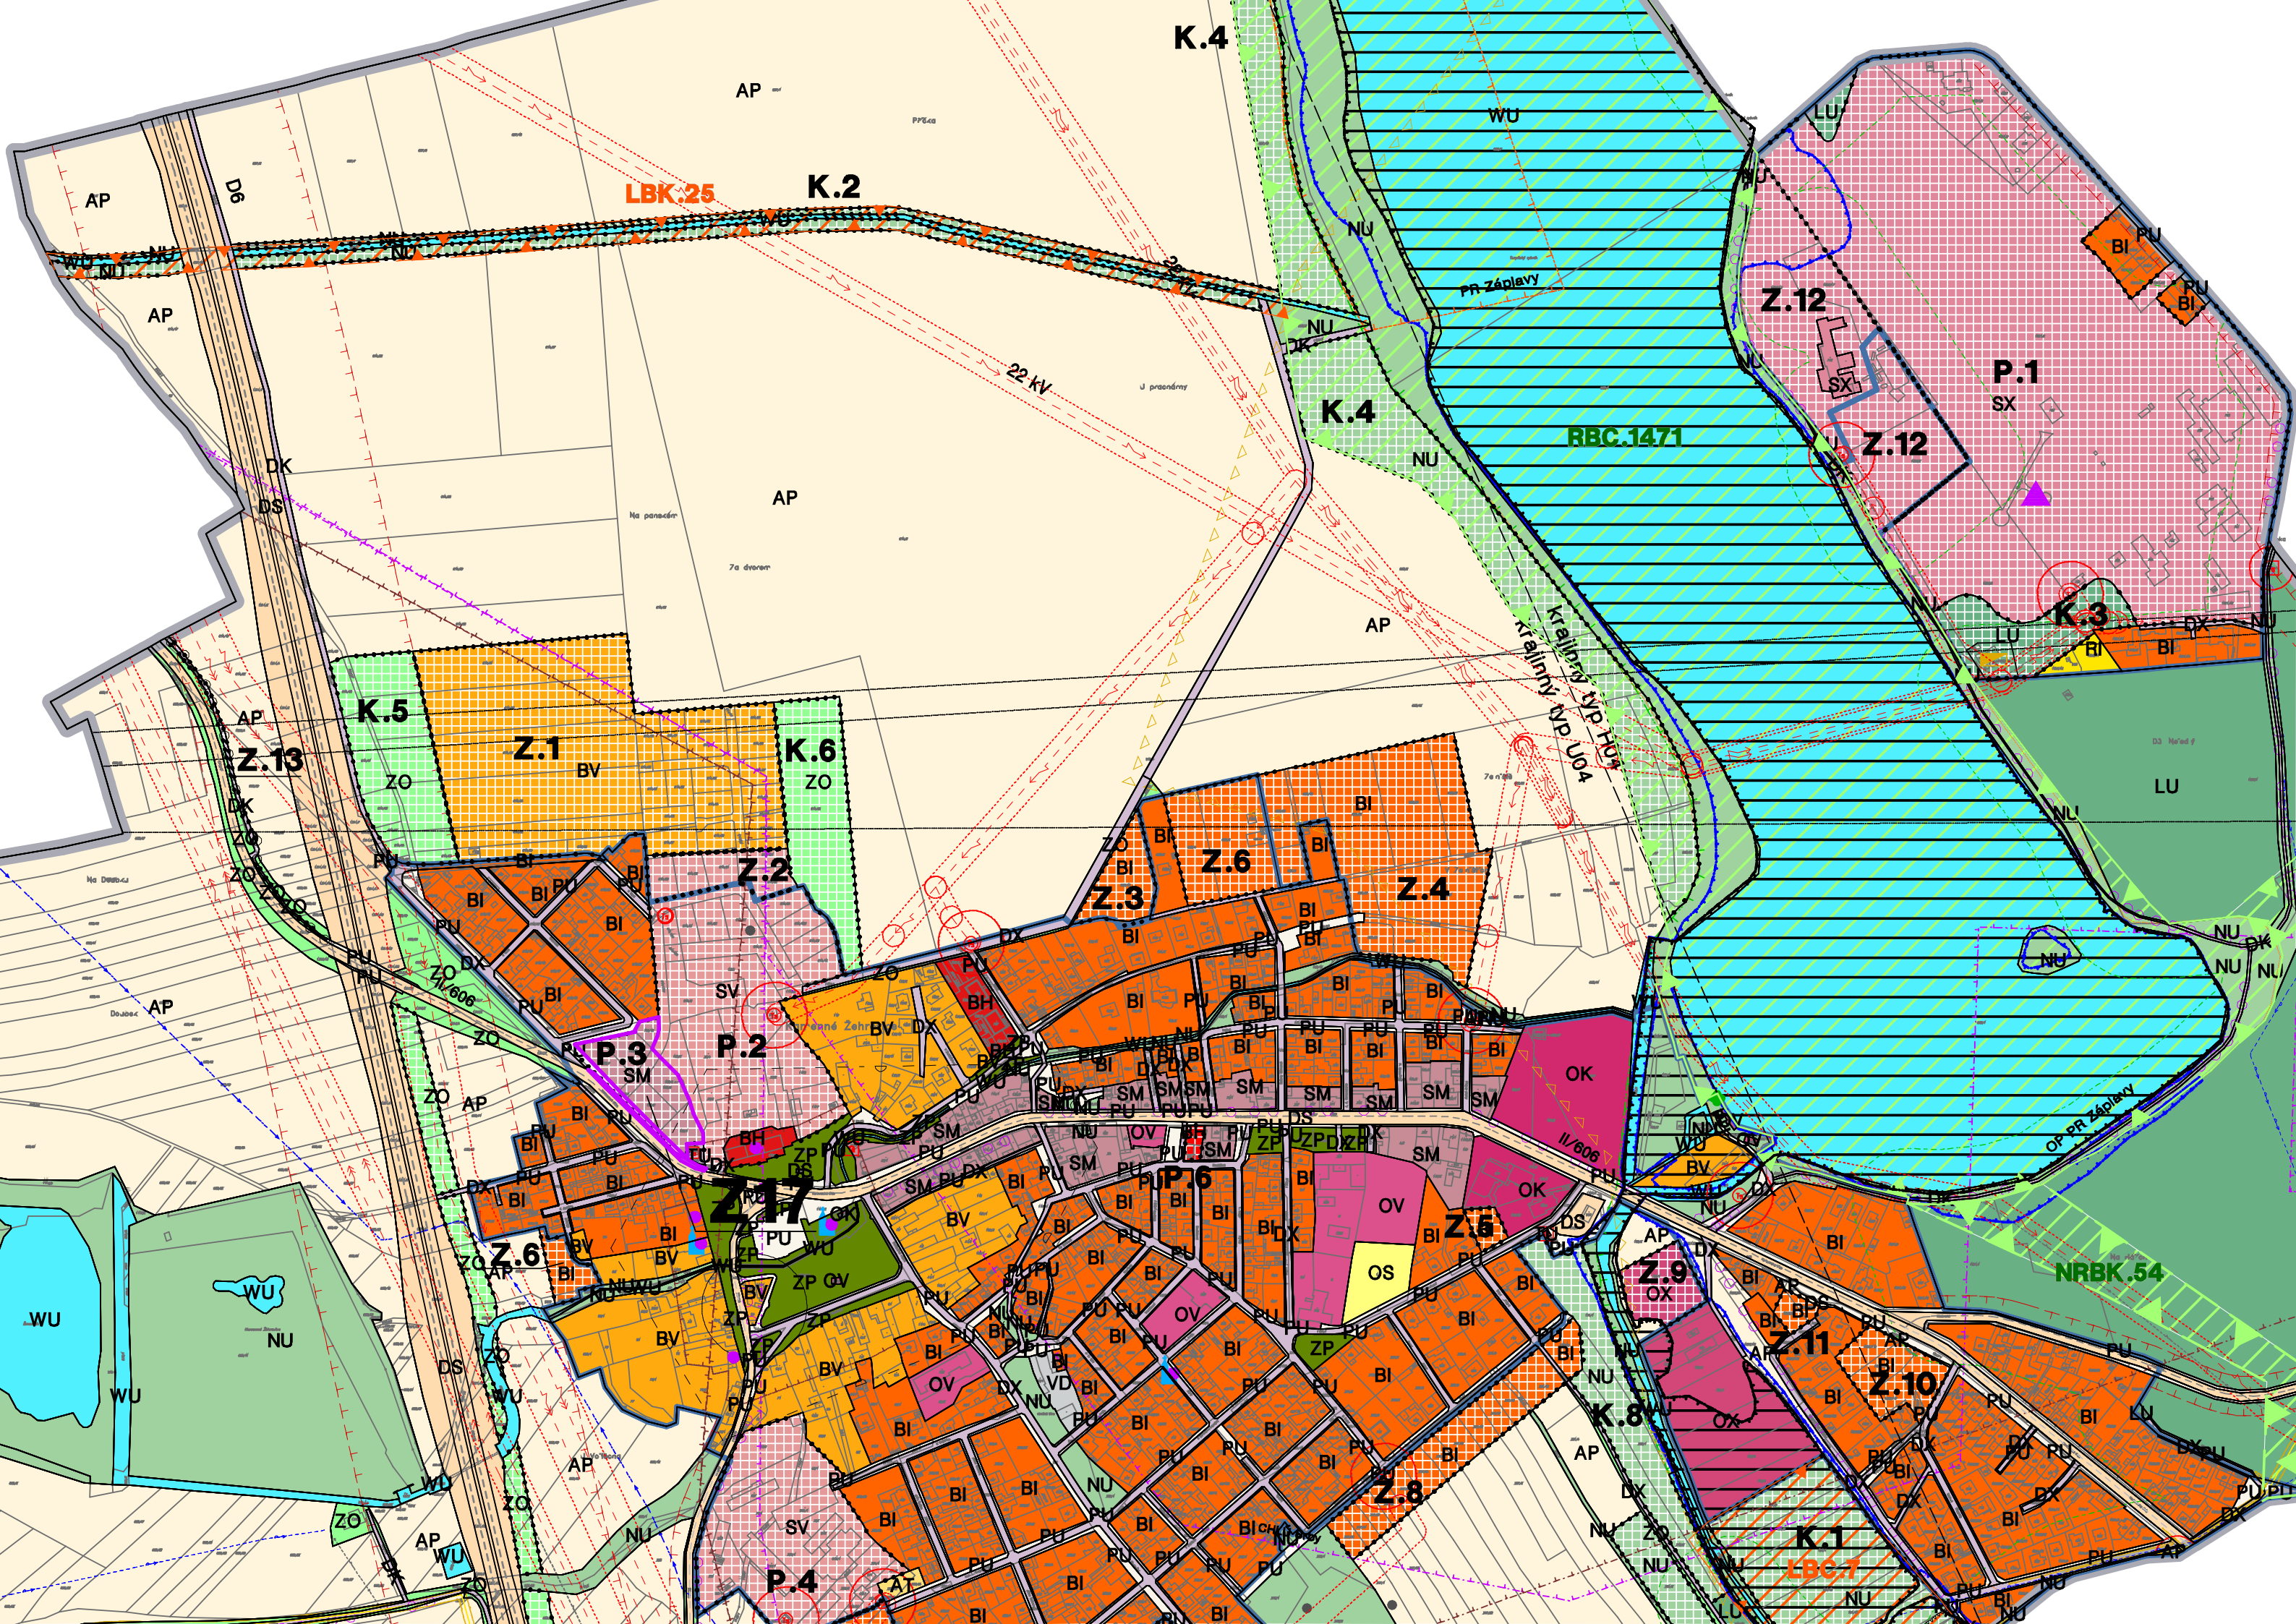

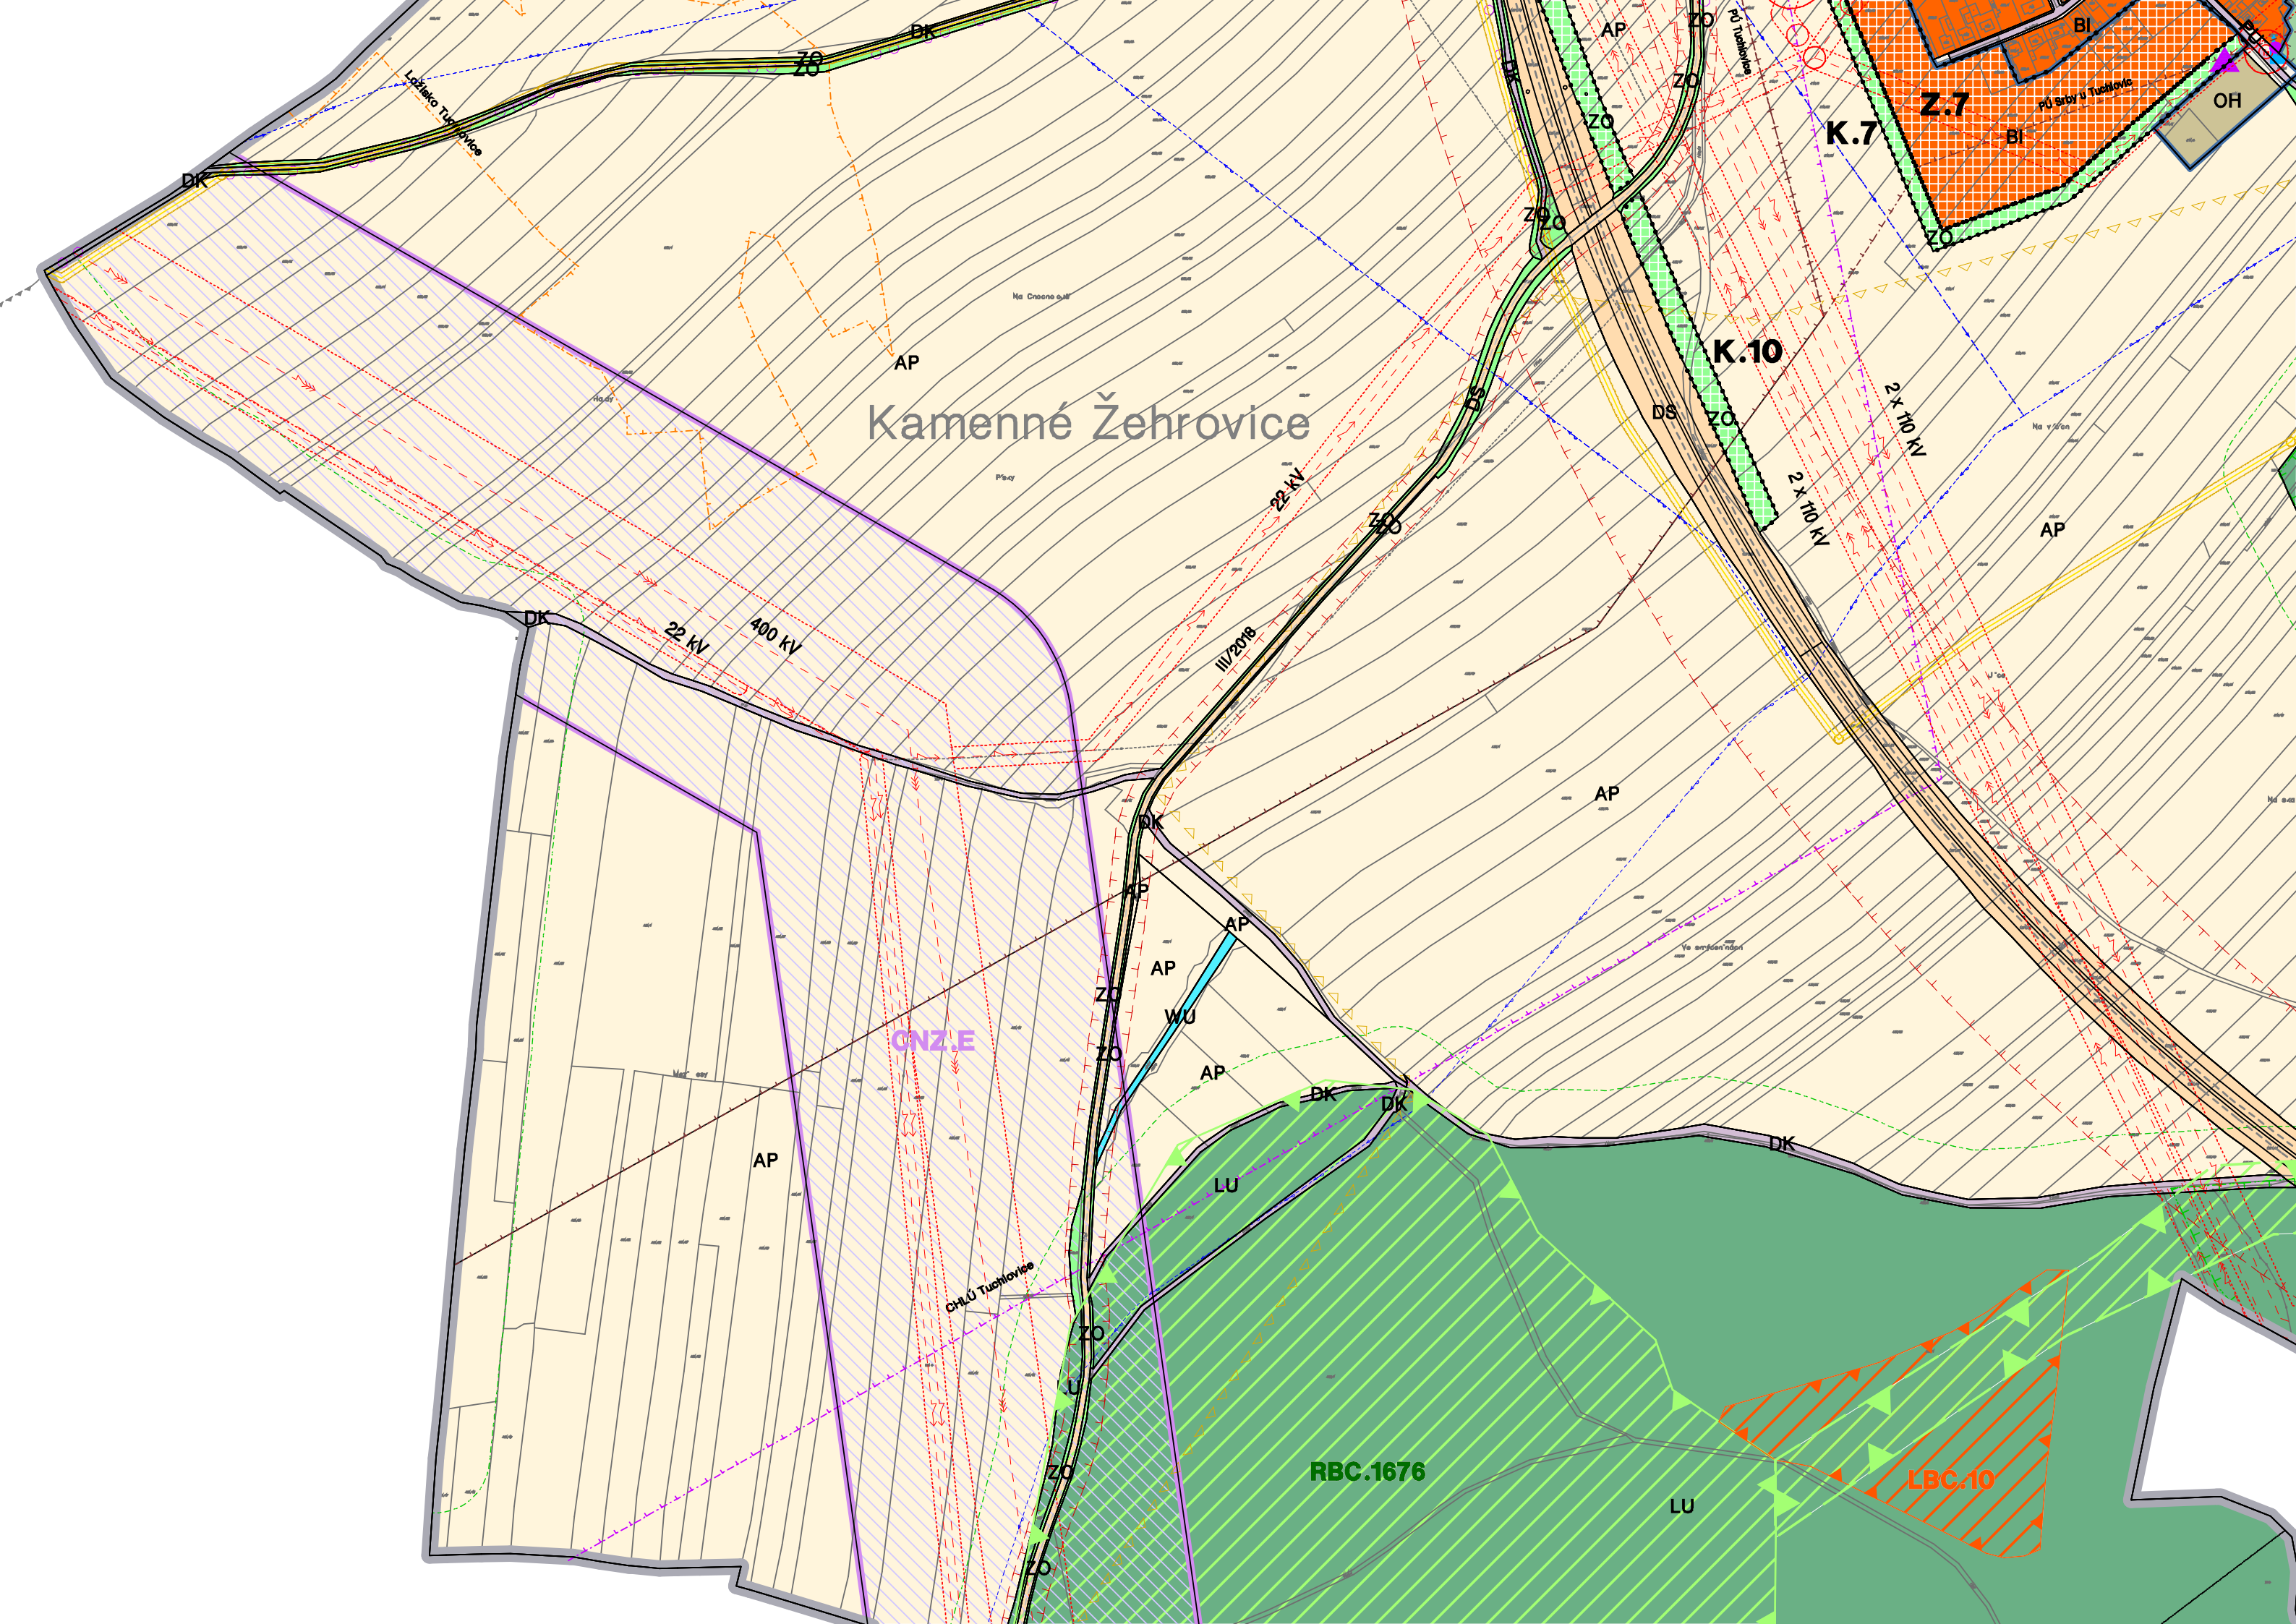

Rozdělov

