


KAMENNÉ ŽEHROVICE

Nové Strašecí

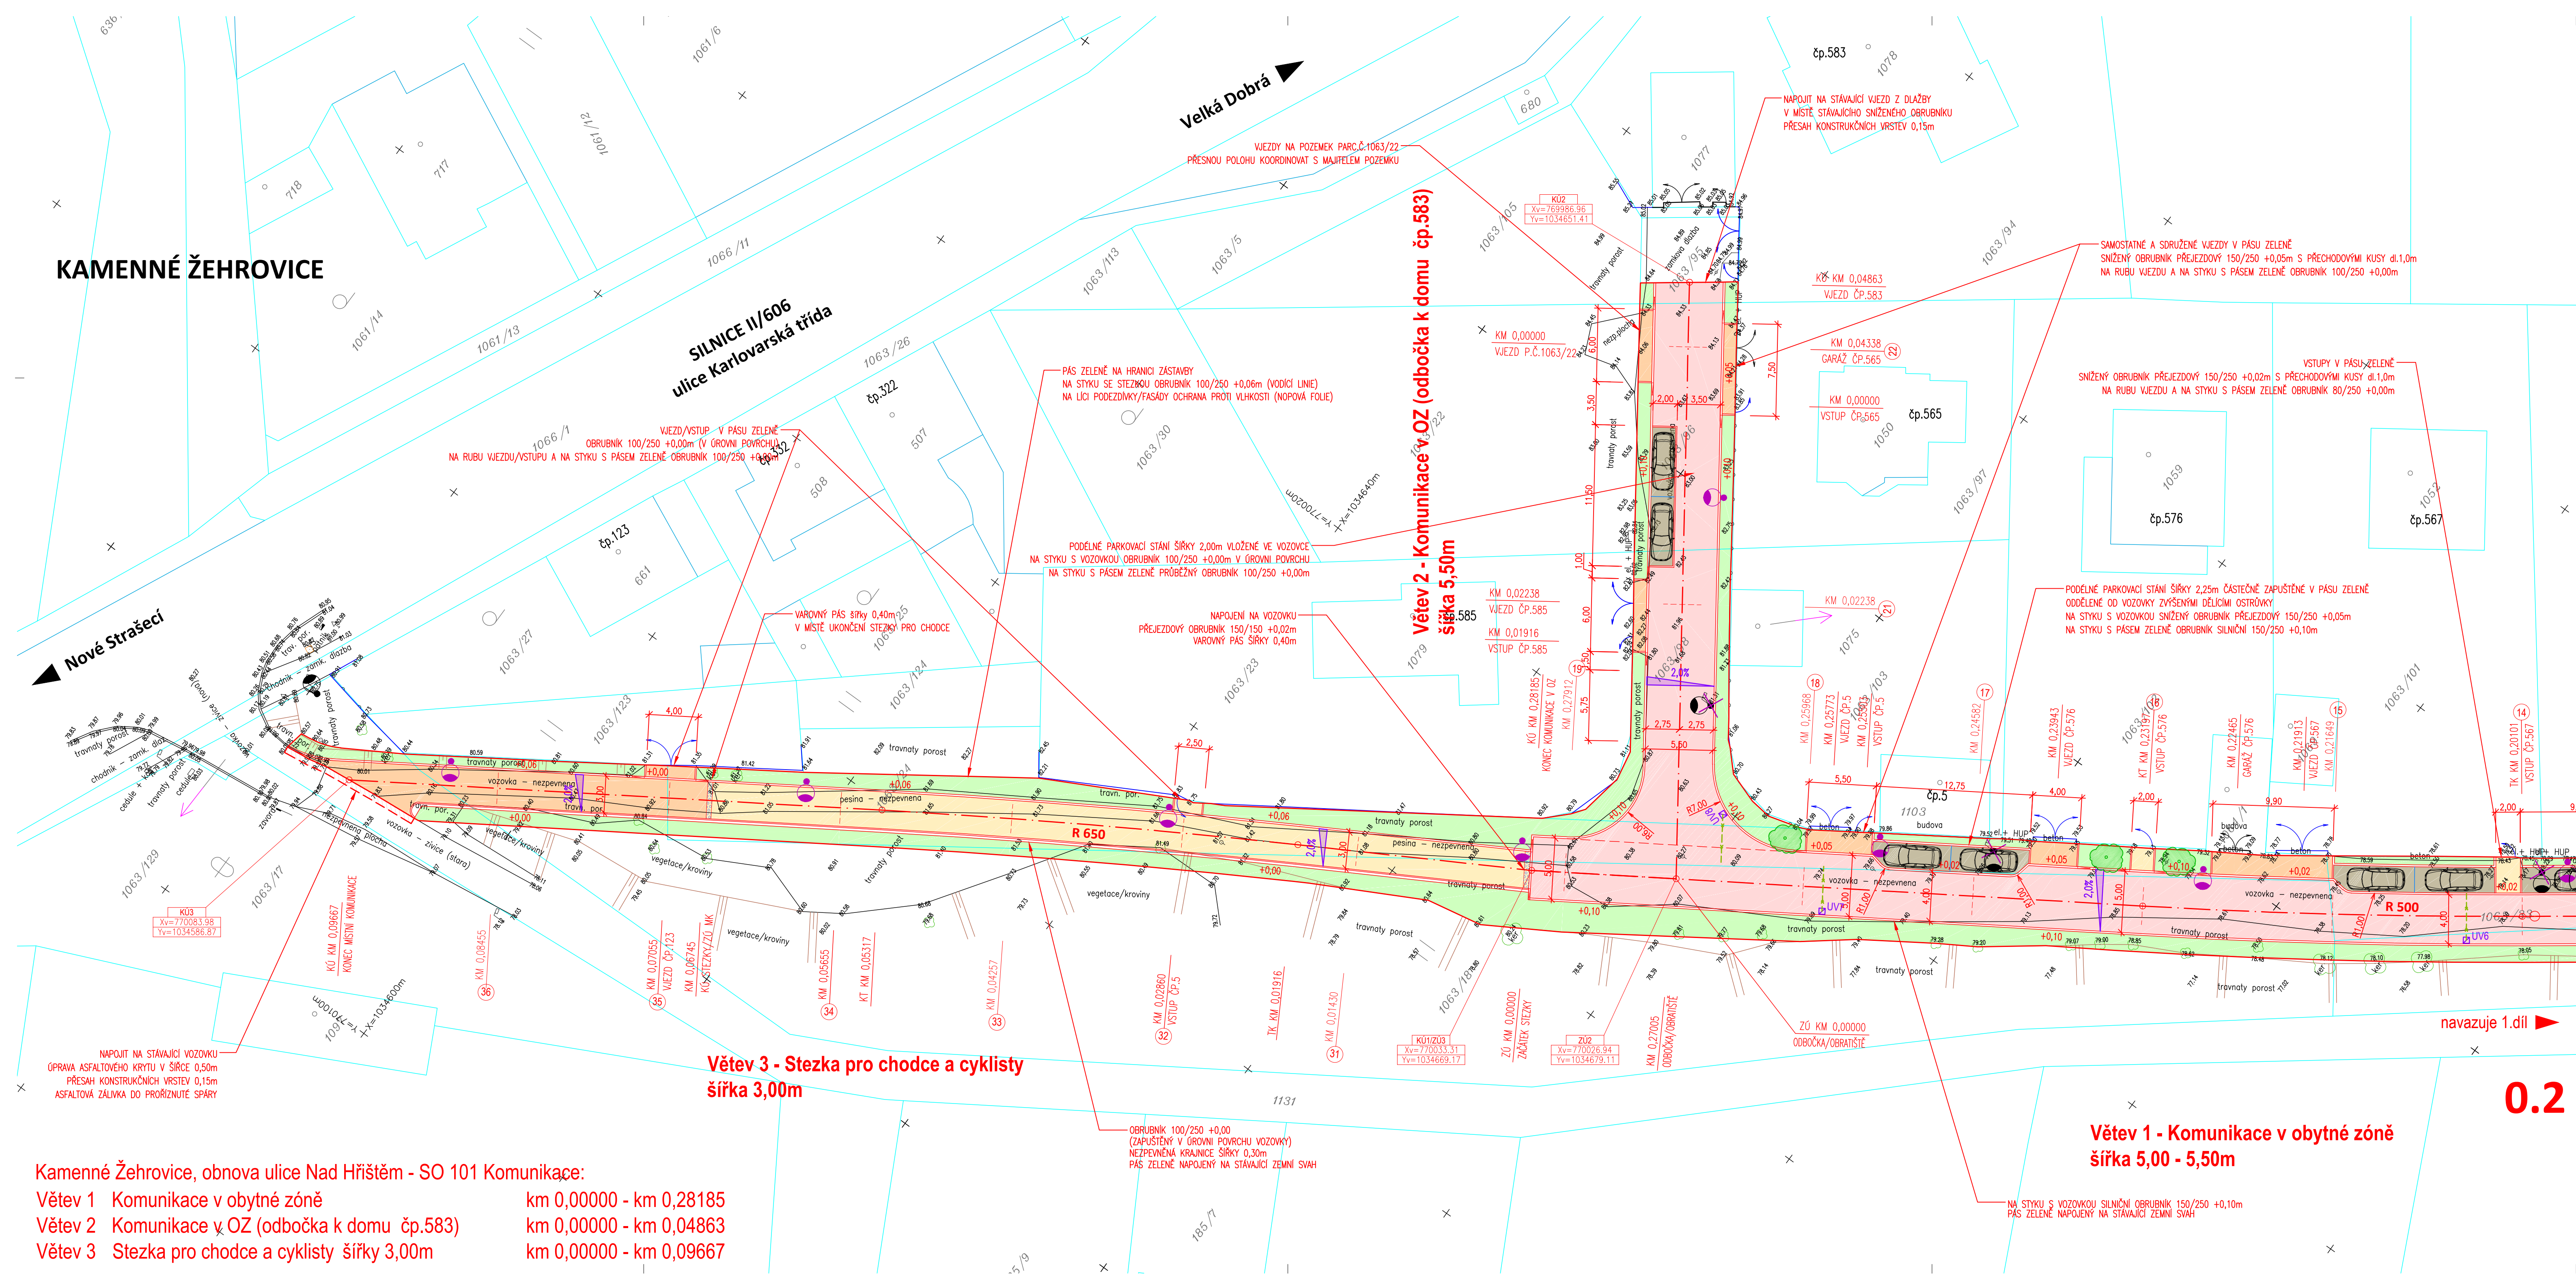

- | LEGENDA ČAR A SYMBOLŮ | | LEGENDA PLOCH | |
|---|---|---|--|
|  | KATASTRÁLNÍ MAPA |  | ASFALTOVÁ VOZOVKA |
|  | NOVÉ HRANY |  | ÚPRAVA KRYTŮ STÁVAJÍCÍ ASFALTOVÉ VOZOVKY |
|  | STÁVAJÍCÍ HRANY |  | PARKOVACÍ STĚNY - DLAŽBA BETONOVÁ tl.80mm (VSAKOVACÍ (DILATAČNÍ)/VSAKOVACÍ SPÁRA ŠIROKÁ) |
|  | VO STÁVAJÍCÍ / NOVÉ |  | VIEDZY / STEZKA PRO CHODCE A CYKLISTY |
|   | VPUST STÁVAJÍCÍ / NOVÁ |  | DLAŽBA BETONOVÁ tl.80mm (barva běžová) |
|    | VZROSTLÁ ZELEN' |  | STEZKA PRO CHODCE A CYKLISTY / CHODNÍK |
|   | HYDRANT / ŠOUPĚ |  | DLAŽBA BETONOVÁ tl. 80 mm / 60 mm (barva šedá) |
|   | DZ STÁVAJÍCÍ |  | HMATOVÉ ÚPRAVY PRO NEVIDOMÉ
DLAŽBA BETONOVÁ RELIEFNÍ KONTRASTNÍ |
|   | MÍSTA PRO VÝSADBU
NOVÉ VZROSTLÉ ZELENĚ |  | OHUMUSOVÁNÍ/ZATRAVNĚNÍ |

POZNÁMKY:

- Před zahájením prací na objektu je zhotovit povinen zajistit vytyčení stávajících inženýrských sítí u jejich správců v místě křížení s trasou objektu. Bez tohoto vytyčení nesmí být zahájeny zemní práce a je nutné udržovat je po celou dobu stavby!!!
- pokud nebude na pláni nebo na stávající podkladní vrstvě dosažena předepsaná hodnota modulu přetržitelnosti min. Edef.2, bude o zlepšení vlastností podloží rozhodnuto na stavbě za účasti geologa a projektanta. Výměna podloží bude provedena pouze v místech mimo ochranné pásmo stávajících inženýrských sítí (především plynárenských zařízení), a v místech poblíž ochranného pásma budou výkopové práce prováděny ručně.
- stávající vstupy inženýrských sítí (šoupata, hydranty, šachty, ...) budou ve všech případech výškově dorovnány do úrovně nového povrchu
- na styku vozovky s pásem zeleně bude osazen silniční obrubník 150/250 s výškou náslapu +0,10m nad úrovní vozovky
- na styku vozovky a parkovacích stání ni vozovce bude osazen obrubník 100/250 zapuštěný úrovní povrchu vozovky
- na styku vozovky a vjezdů (včetně přílehlých parkovacích stání) bude osazen přejezdový obrubník 150/150 s výškou náslapu +0,05m nad úrovní vozovky (min 0,02m)
- na styku stezky pro pěši a cyklisty s pásem zeleně bude osazen obrubník 100/250 s výškou náslapu +0,06m nad úrovní vozovky (vpravo podél stávající zástavby) případně obrubník 100/250 zapuštěný v úrovní povrchu +0,00m (vlevo podél stávající svahu, odtok vody do zeleně)
- lože obrub provedeno z betonu C20/25 XF3 pro obruby nepojižděné, resp. z betonu C35/45 XF4 pro obruby pojižděné
- na hranici přílehlých pozemků budou konstrukční vrstvy vjezdů napojeny na stávající konstrukce, případně budou ukončeny obrubníkem 100/250 zapuštěným v úrovní povrchu
- prostor za obrubníkem bude zasypan neuhněnou zeminou a vyrovnán do výšky okolního terénu, následně ohumusován a oset travním semenem
- odvodňovací prvky (vpusti, žlaby) budou osazeny s výškou mříže -0,02m pod úrovní nového povrchu přílehlé vozovky

PROJEKTANT		INVESTOR	Obec Kamenné Žehrovice Karlovská 6 27301 Kamenné Žehrovice IČ: 00234508	HIP	Ing. Petr Fojt
				KONTROLOVAL	Ing. Petr Fojt
				VYPRACOVAL	Ing. Pavel Barnat
				STUPEŇ PD	DSP
				ČÍSLO ZAKÁZKY	24042
MÍSTO	PPF PROJEKT s.r.o., IČO: 07071353 A: Soukenická 64/22, Slaný 274 01			DATUM	10/2024
				MĚŘÍTKO	M 1:250
				ROZMĚR PAPÍRU	1050 x 420 mm
				PRÍLOHA	D.1.1.2.2.
AKCE	Obec Kamenné Žehrovice, poz.p.č. 1063/50 v k.ú. Kamenné Žehrovice (662844)				
OBJEKT	Kamenné Žehrovice, obnova ulice Nad Hřištěm				
NAZEV	SO 101 - KOMUNIKACE A ZPEVNĚNÉ PLOCHY				
	Situáční výkres - 2.díl				