


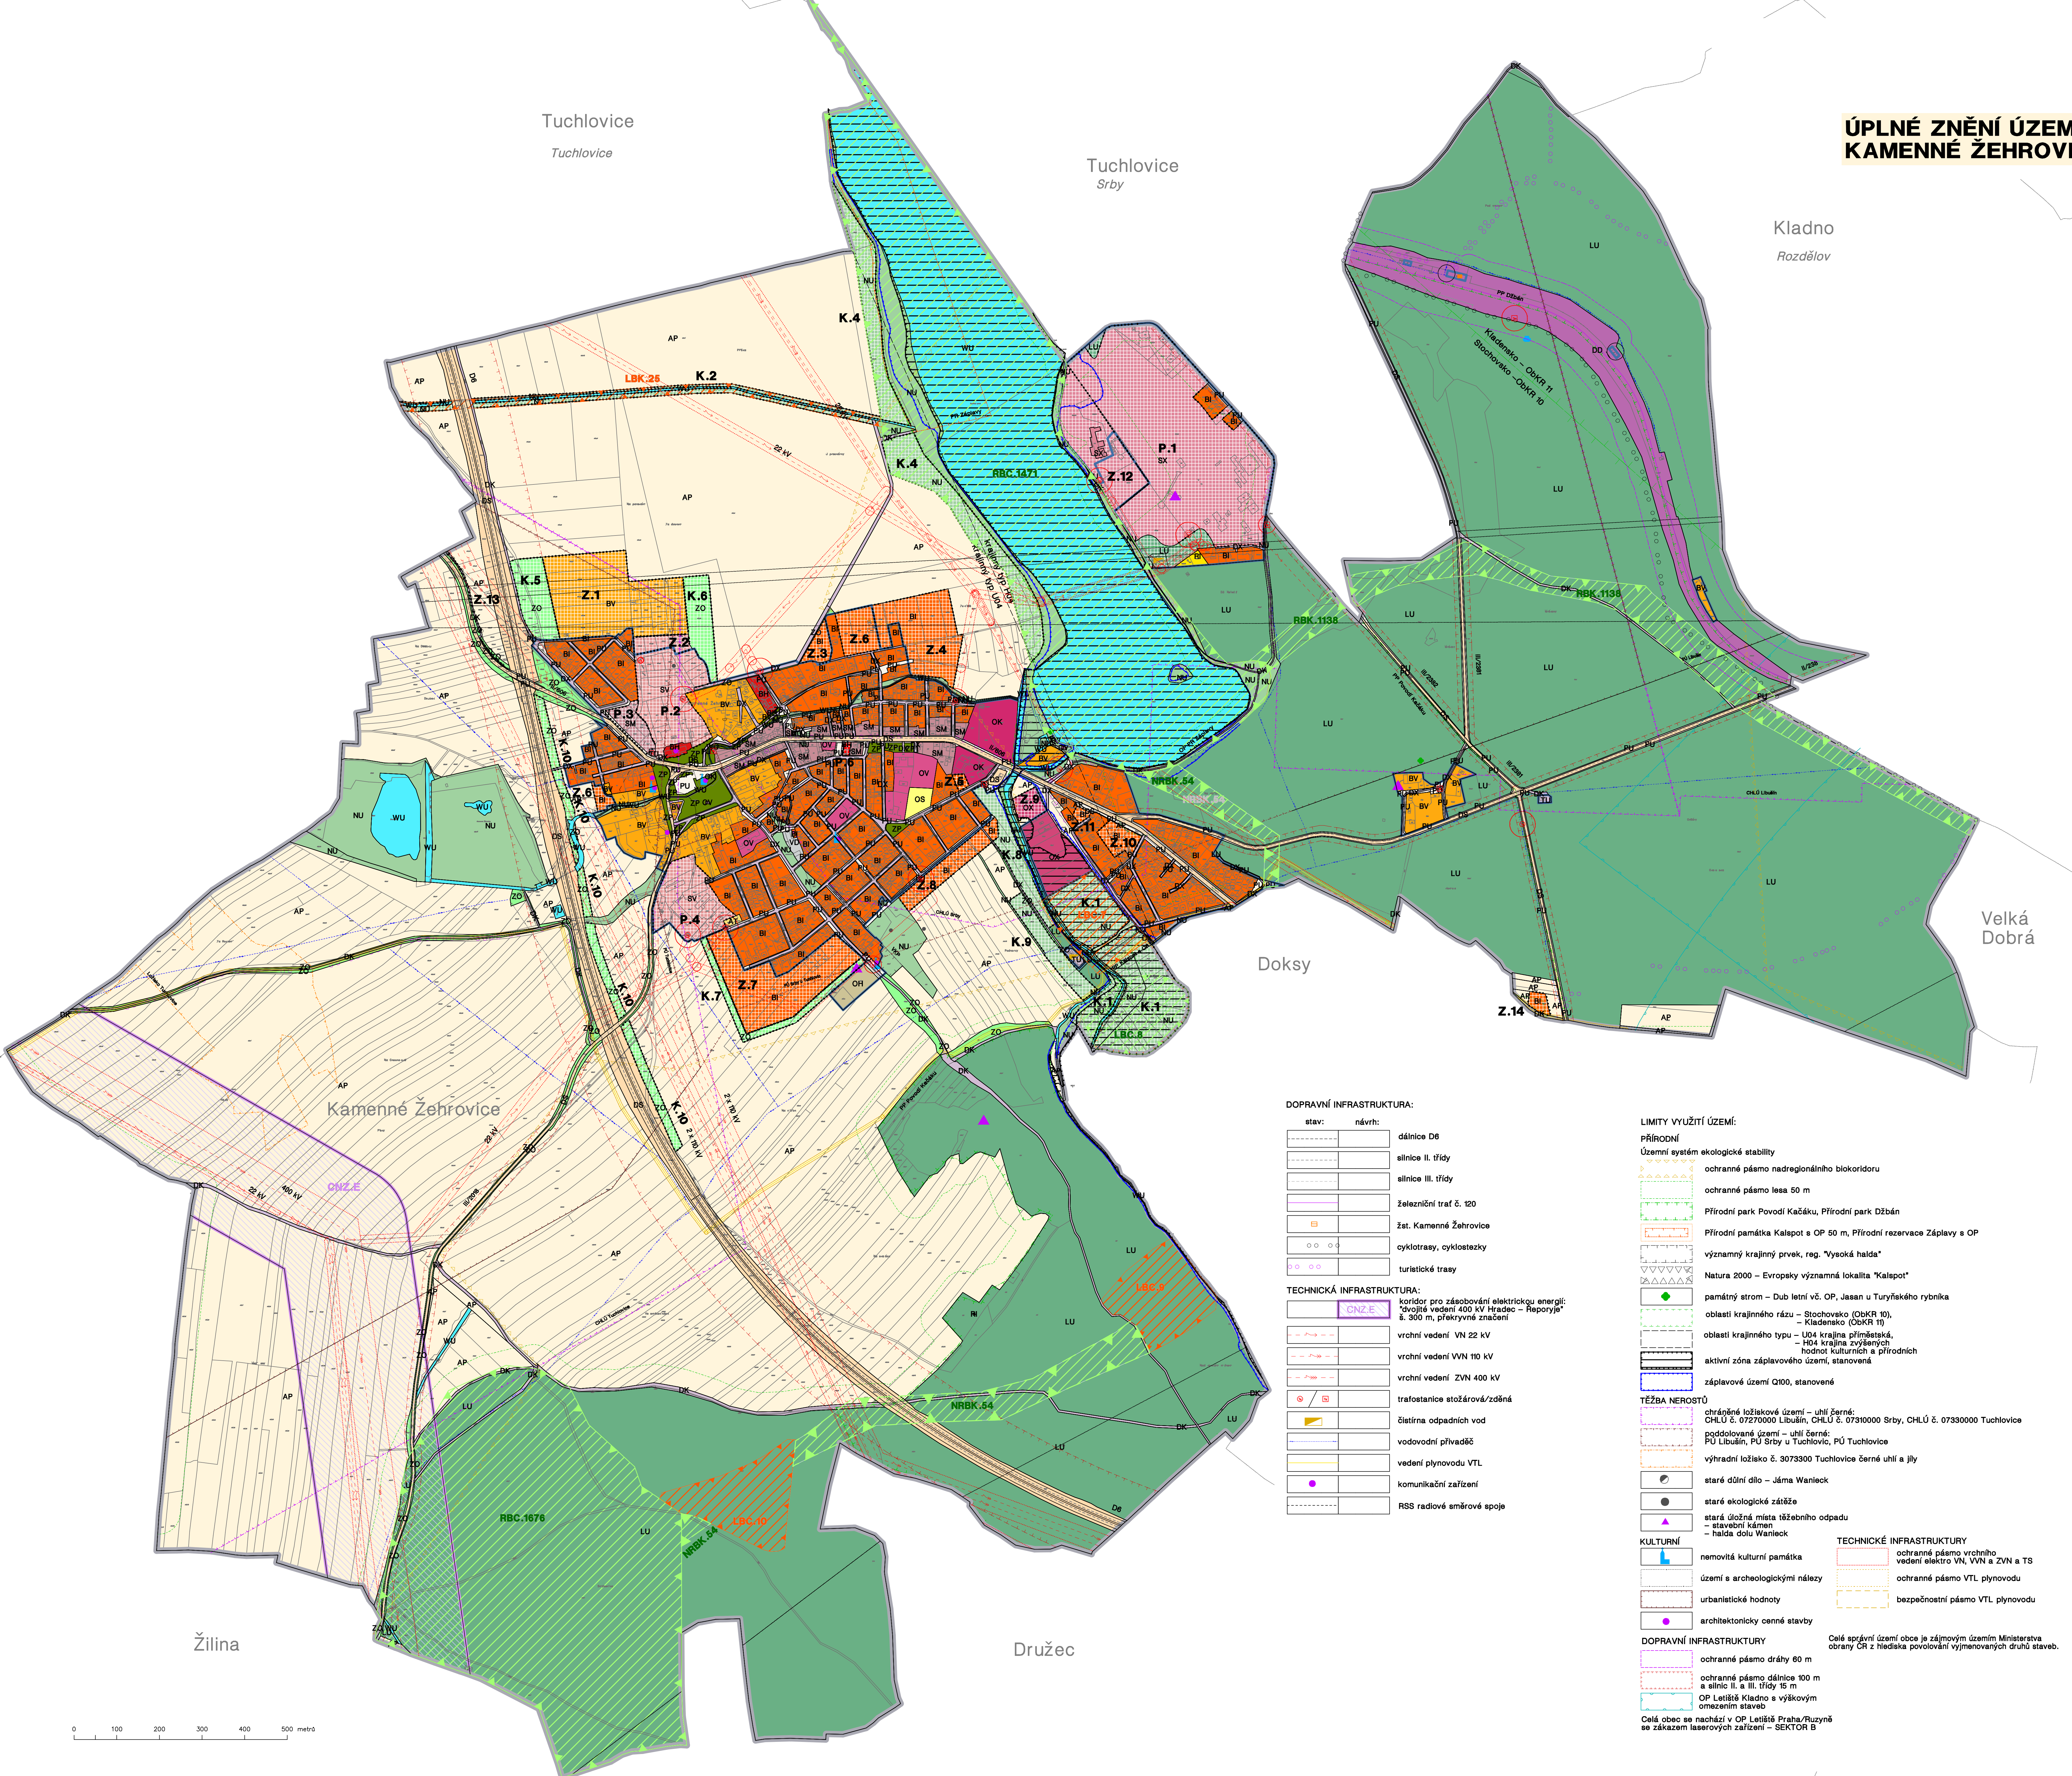

ÚPLNÉ ZNĚNÍ ÚZEMNÍHO PLÁNU KAMENNÉ ŽEHROVICE PO ZMĚNĚ Č. 3



Legenda:	
	řešené území – hranice obce
	zastavěné území k 20. 8. 2023
	zastavěná plocha
	plocha přestavby
	plocha změny v krajině

PŘEKRYVNÉ ZNAČENÍ:	
	územní systém ekologické stability:
	lokální biocentrum – LBC.7, LBC.8, LBC.9, LBC.10
	lokální biokoridor – LBK.25
	regionální biocentrum – RBC.1471, RBC.1676
	regionální biokoridor – RBK.1138
	nadregionální biokoridor – NRBK.54

PLOCHY S ROZDÍLNÝM ZPŮSOBEM VYUŽITÍ:	
	stav
	návrh
	územní rezerva
	bydlení venkovské
	bydlení individuální
	bydlení hromadné
	rekreace individuální
	občanské vybavení veřejné
	občanské vybavení komerční
	občanské vybavení – sport
	občanské vybavení – hřbitovy
	občanské vybavení – jiné
	veřejné prostranství všeobecné
	zelené – parky a parkové upravené plochy
	smíšené obytné venkovské
	smíšené obytné městské
	smíšené obytné – jiné
	doprava silniční
	doprava drážní
	doprava kombinovaná
	doprava jiná
	technická infrastruktura všeobecná
	výroba drobná a služby
	vodní a vodohospodářské všeobecné
	pole a trvalé travní porosty
	trvalé kultury
	lesní všeobecné
	přírodní všeobecné
	zelené ochranná a izolační

urbanistické hodnoty:	
	ochrana urbanistických a architektonických hodnot

DOPRAVNÍ INFRASTRUKTURA:	
stav	návrh
	dálnice D6
	silnice II. třídy
	silnice III. třídy
	železniční trať č. 120
	žst. Kamenné Žehrovice
	cyklotrasy, cyklostezky
	turistické trasy
TECHNICKÁ INFRASTRUKTURA:	
	koridor pro zásobování elektrickou energií: "čtyřlůžkové vedení 400 kV Hradec – Reporyje" š. 300 m, překryvné značení
	vrchní vedení VN 22 kV
	vrchní vedení VVN 110 kV
	vrchní vedení ZVN 400 kV
	trafostanice stožárová/zděná
	čistiřna odpadních vod
	vodovodní přívaděš
	vedení plynovodu VTL
	komunikační zařízení
	RSS rádiové směrové spoje

LIMITY VYUŽITÍ ÚZEMÍ:	
PŘÍRODNÍ	
	územní systém ekologické stability
	ochranné pásmo nadregionálního biokoridoru
	ochranné pásmo lesa 50 m
	Přírodní park Povodí Kačáku, Přírodní park Džbán
	Přírodní památka Kalopot s OP 50 m, Přírodní rezervace Záplavy s OP
	významný krajinný prvek, reg. "Vysoká haldá"
	Natura 2000 – Evropsky významná lokalita "Kalopot"
	památný strom – Dub letní vř. OP, jasan u Turýňského rybníka
	oblasti krajinného rázu – Stochovecko (OBKR 10), Kladensko (OBKR 11)
	oblasti krajinného typu – U04 krajina příměstská, H04 krajina zvýšených hodnot kulturních a přírodních
	aktivní zóna záplavového území, stanovená
	záplavové území Q100, stanovené
TĚŽBA NEROSTŮ	
	ochranné pásmo ložiskové území – uhlí černé: ČHLÚ č. 07230000 Libušín, ČHLÚ č. 07310000 Srby, ČHLÚ č. 07330000 Tuchlovice
	poddolované území – uhlí černé: PÚ Libušín, PÚ Srby u Tuchlovic, PÚ Tuchlovice
	výhradní ložisko č. 30733000 Tuchlovice černé uhlí a jily
	staré důlní dílo – Jáma Wanick
	staré ekologické zátěže
	staré úložné místa těžebního odpadu – stavební kámen – haldá dolu Wanick
KULTURNÍ	
	nemovitá kulturní památka
	území s archeologickými nálezy
	urbanistické hodnoty
	architektonicky cenné stavby
DOPRAVNÍ INFRASTRUKTURA	
	ochranné pásmo dráhy 60 m
	ochranné pásmo dálnice 100 m a silnice II. a III. třídy 15 m
	OP Letiště Kladno – výškový omezením staveb
Celé území se nachází v OP Letiště Praha/Ruzyně se zákazem laserových zařízení – SEKTOR B	
TECHNICKÉ INFRASTRUKTURY	
	ochranné pásmo vrchního vedení elektro VN, VVN a ZVN a TS
	ochranné pásmo VTL plynovodu
	bezpečnostní pásmo VTL plynovodu
Celé území se nachází v OP Letiště Praha/Ruzyně se zákazem laserových zařízení – SEKTOR B	

Zpracováno na podkladě katastrální mapy k datu 06/2023.	
ÚPLNÉ ZNĚNÍ ÚZEMNÍHO PLÁNU KAMENNÉ ŽEHROVICE PO ZMĚNĚ Č. 3	
projektant: Ing. arch. Dana Poláková Bělohorská 82 160 00 Praha 6 – Běchov	poskytovatel: Městský úřad Kladno Číslo evidenční, územní plánování Územní plánování Městský úřad Kladno, 272 01 Kladno
4. KOORDINAČNÍ VÝKRES	
1 : 5 000	