Schematické řešení částečné uzavírky - C/3

-

práce n římsách mostu

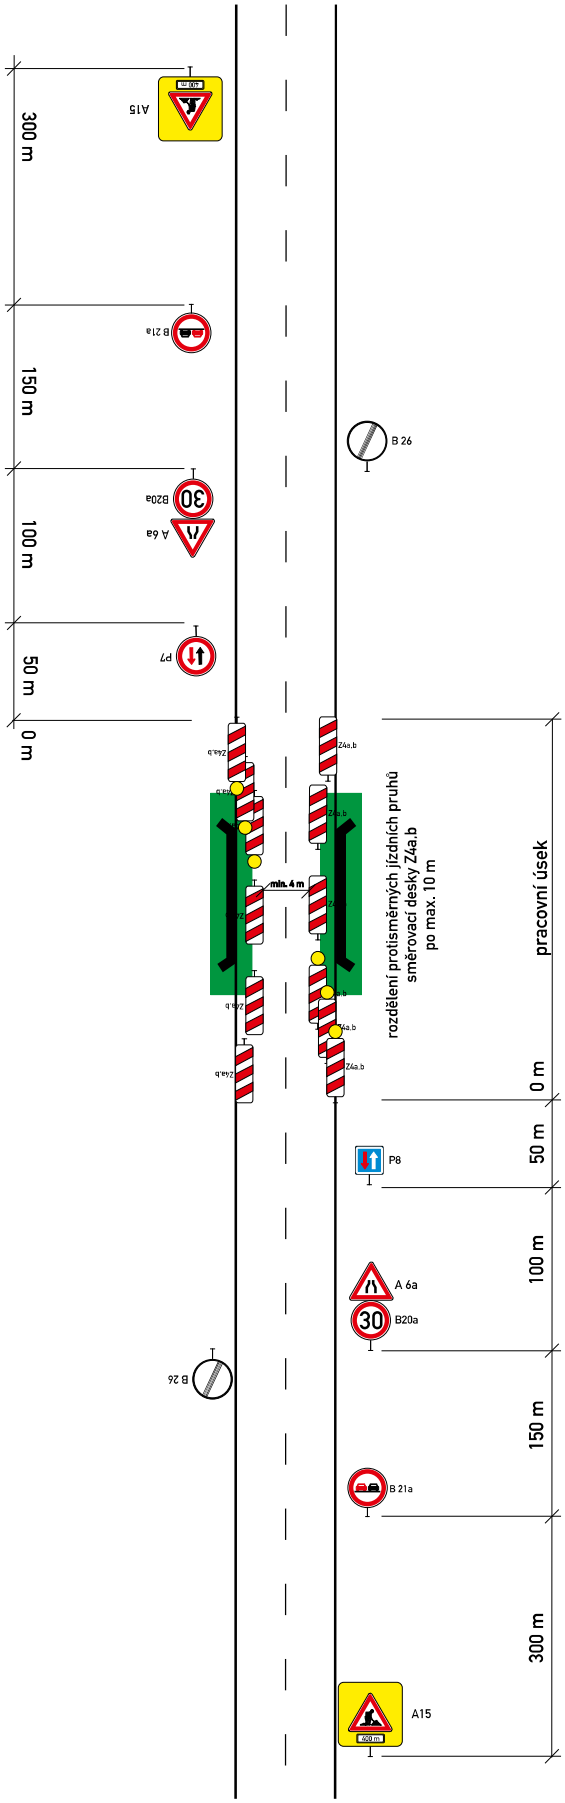

ADSUM
ČSN EN ISO 9001:2001