


1066/6

# Kamenné Žehrovice - ul. Dělnická a okolí VO

KARLOVARSKÁ TRIDA  
silnice II/606

KARLOVARSKÁ TRIDA  
silnice II/606

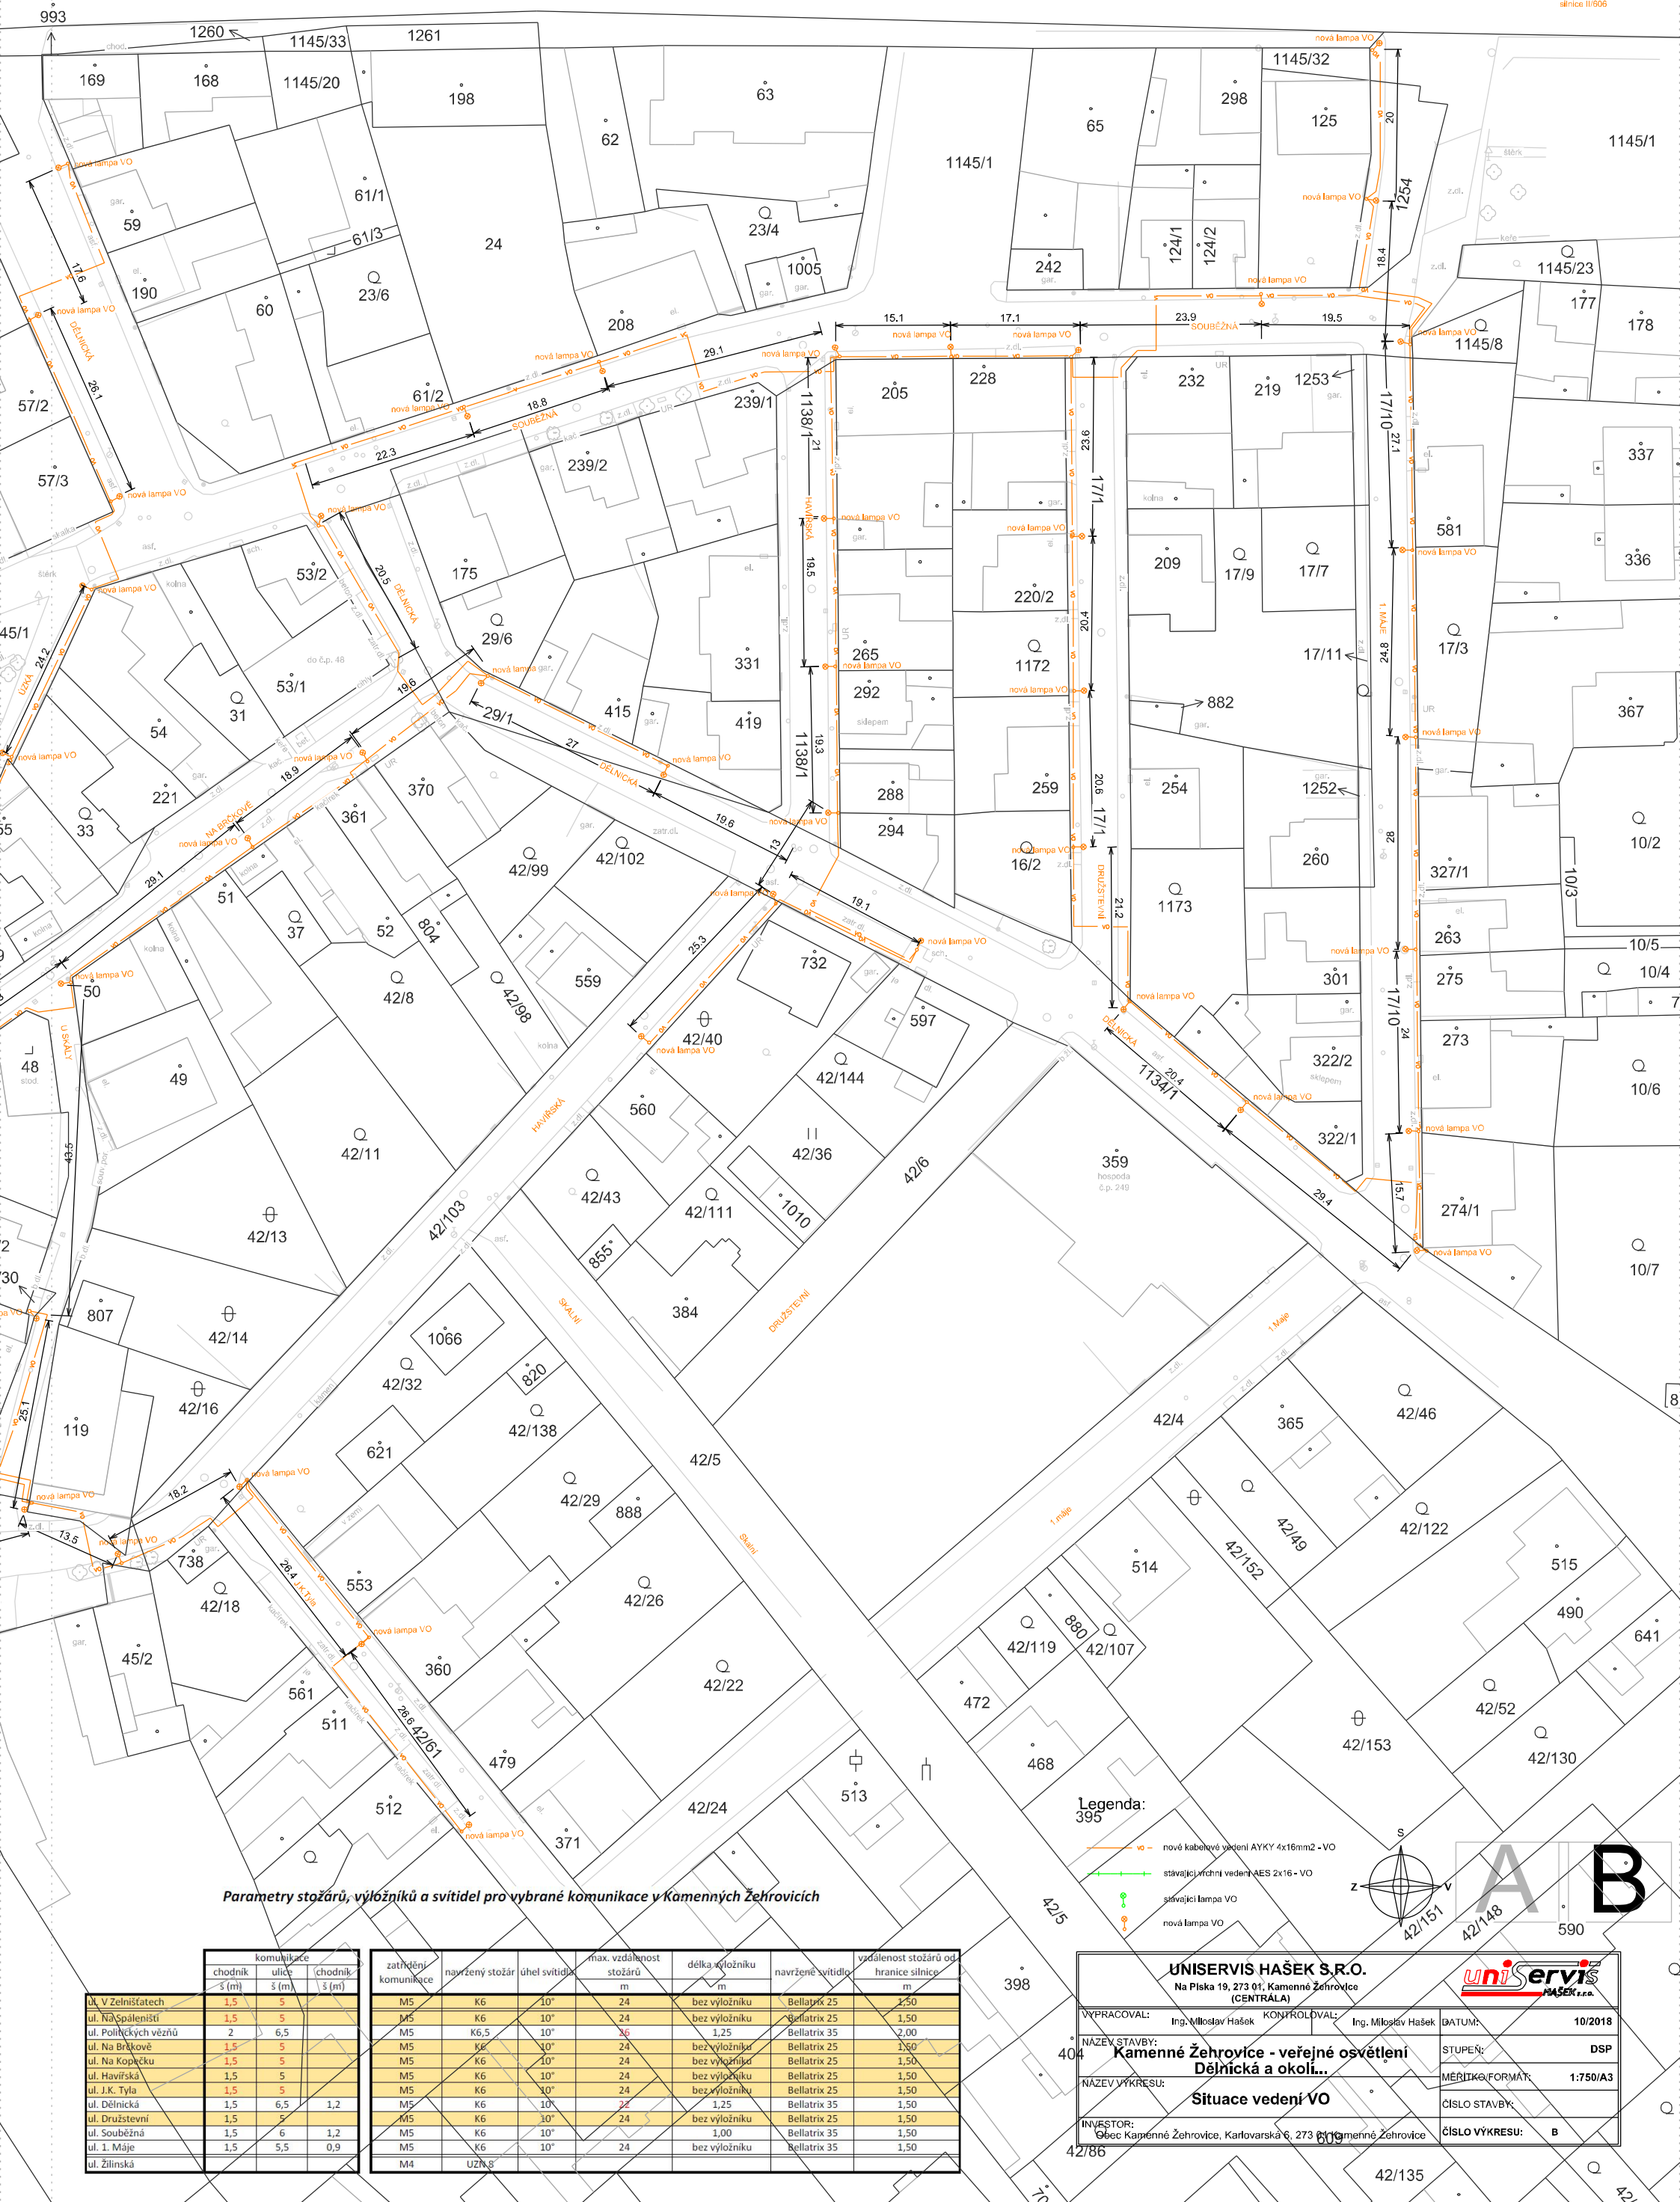

Parametry stožárů, výložníků a svítidel pro vybrané komunikace v Kamenných Žehrovicích

komunikace	chodník		ulice	chodník	zastřežení komunikace	navržený stožár	úhel svítidla	max. vzdálenost stožárů	délka výložníku	navržené svítidlo	vzdálenost stožárů od hranice silnice
	s (m)	š (m)		s (m)							
ul. V Zelníštatech	1,5	5			M5	K6	10°	24	bez výložníku	Bellatrix 25	1,50
ul. Na Spáleništi	1,5	5			M5	K6	10°	24	bez výložníku	Bellatrix 25	1,50
ul. Politických vězňů	2	6,5			M5	K6,5	10°	26	1,25	Bellatrix 35	2,00
ul. Na Brákově	1,5	5			M5	K6	10°	24	bez výložníku	Bellatrix 25	1,50
ul. Na Kopečku	1,5	5			M5	K6	10°	24	bez výložníku	Bellatrix 25	1,50
ul. Havířská	1,5	5			M5	K6	10°	24	bez výložníku	Bellatrix 25	1,50
ul. J.K. Tyla	1,5	5			M5	K6	10°	24	bez výložníku	Bellatrix 25	1,50
ul. Dělnická	1,5	6,5		1,2	M5	K6	10°	24	1,25	Bellatrix 35	1,50
ul. Družstevní	1,5	5			M5	K6	10°	24	bez výložníku	Bellatrix 25	1,50
ul. Souběžná	1,5	6		1,2	M5	K6	10°	24	1,00	Bellatrix 35	1,50
ul. 1. Máje	1,5	5,5		0,9	M5	K6	10°	24	bez výložníku	Bellatrix 35	1,50
ul. Žilinská					M4	UŽR 5					

- Legenda:
- 395
- vo - nové kabelové vedení AYKY 4x16mm<sup>2</sup> - VO
  - stávající vrchní vedení AES 2x16 - VO
  - stávající lampa VO
  - nová lampa VO



A B

UNISERVIS HAŠEK S.R.O. Na Pliska 19, 273 01, Kamenné Žehrovice (CENTRÁLA)				
VYPRACOVAL:	Ing. Miloš Hášek	KONTROLOVAL:	Ing. Miloš Hášek	
NAZEV STAVBY:	Kamenné Žehrovice - veřejné osvětlení Dělnická a okolí...		DATUM:	10/2018
NAZEV VÝKRESU:	Situace vedení VO		STUPEŇ:	DSP
INVESTOR:	Obec Kamenné Žehrovice, Karlovarská 6, 273 01, Kamenné Žehrovice		MERITOK/FORMÁT:	1:750/A3
			ČÍSLO STAVBY:	
			ČÍSLO VÝKRESU:	B